PROGRAMMAZIONE FSC 2014 - 2020
Patto per lo Sviluppo della Regione Campania
PROGETTO FINANZIATO CON LA DELIBERAZIONE CIPE N. 26 / 2016
C.U.P. E91B15000520009

CONSORZIO DI BONIFICA "VELIA"
Località Piano della Rocca, 84069 - PRIGNANO CILENTO (SA)
Tel. 0974/837284 - Fax. 0974/837164 - Pec: consorziovelia@pec.it - www.consorziovelia.com

INTERVENTO DI VIABILITA' ZONA DIGA ALENTO COMPLETAMENTO STRADA - 3° LOTTO

TRATTO DI PROGETTO:
- ☐ Nodo di Ciorarate
- ☐ Dal 3° Invaso per Ciorarate all'invaso per Montefortie Cilento
- ■ Dall'invaso per Montefortie Cilento a Sito

ASPETTI: TECNICO - ECONOMICA ☐ | PROGETTO DEFINITIVO ☐ | PROGETTO ESECUTIVO ■

Elaborato: **D2.11/a** | Scala: 1:100 | Data: Ottobre 2018 | Revisione:

Oggetto:
Stato di fatto - Grafici di dettaglio
INTERVENTO n. 08 (tra sez. 283 e 293)
Planimetria, profilo

TIPOLOGIA ELABORATO: ☐ Descrittivo ■ Grafico ☐ Calcolo ☐ Economico ☐ Sicurezza ☐ Discipline/Contratuali ☐ Altro

PROGETTISTA
Ordine Ingegneri di Salerno (SA)
Ing. Gerardo Bonifacio - Tel. / Fax: 0974/831333 - Cell. 347/8611111 - Pec: ordingsa@ingpec.it
Ing. Gaetano Sagaria - Tel. / Fax: 0974/831333 - Cell. 347/8611111 - Pec: ordingsa@ingpec.it
Iscritto all'Ordine degli Ingegneri di Salerno n. 1484 del 12-06-1995

GEOLOGO
Dott. Geol. Francesco Pedula
Iscritto all'Albo del Geologi Regione Campania n. 2000 del 06-06-1995

R.U.P.
Ing. Marcello Nicodemo
Iscritto all'Ordine degli Ingegneri di Salerno n. 1051 del 14-04-1994

Riferimento archivio digitale: 7b.023b.10.2018/Via Ing.

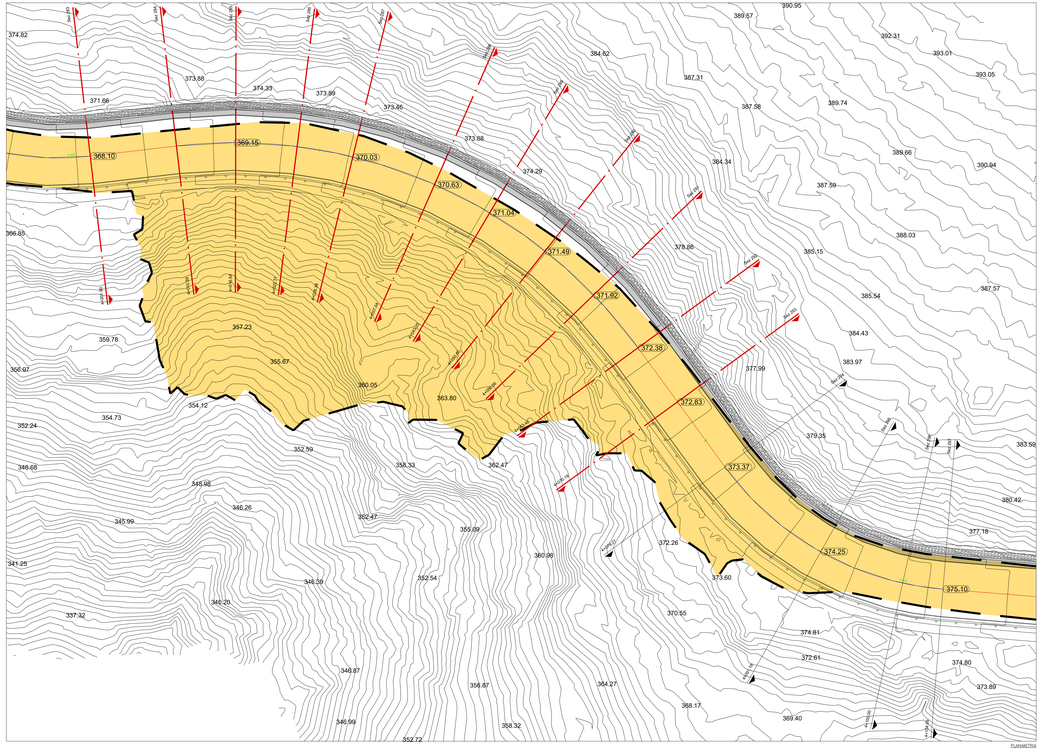

LIVELLETTE

Profilo: Profilo TR-STIO (3) - (2)
Scala : 100:100
Q.Rif. : 340.00

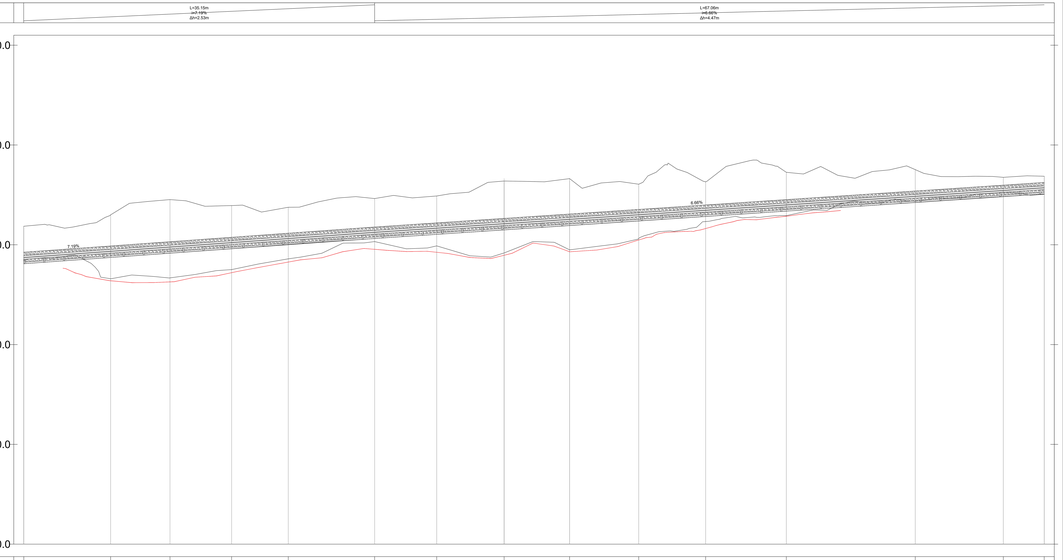

NUMERO SEZIONE	283	284	285	286	287	288	289	290	291	292	293	294	295	296	297
DISTANZE PROGRESSIVE	+440.0	+450.0	+459.41	+462.51	+468.8	+472.9	+480.01	+486.87	+492.8	+498.8	+499.8	+499.71	+499.8	+510.8	+519.8
DISTANZE PARZIALI	8.68	5.85	6.17	5.87	6.68	4.12	6.75	6.34	6.42	6.71	6.38	12.91	8.82	4.09	
QUOTE TERRENO ASSE PROGETTO	367.9	367.7	367.5	367.0	372.0	372.0	372.9	373.8	373.8	373.9	373.7	373.6	374.0	374.8	375.0
QUOTE TERRENO DTM -6.0	373.8	373.8	374.0	373.7	373.8	374.0	374.8	374.8	374.0	374.0	374.0	373.8	373.7	374.8	374.7
QUOTE TERRENO RILIEVO -6.0															
QUOTE TERRENO DTM +6.0	361.7	361.9	362.8	363.1	366.9	371.2	369.8	367.4	369.0	370.0	372.7	373.8	374.4	375.8	375.8
QUOTE TERRENO RILIEVO +6.0		361.9	362.8	363.2	366.7	369.4	369.5	369.5	369.8	370.8	372.6	373.8	374.4	375.8	375.8
ANDAMENTO PLANIMETRICO	i=34.98m R=200.00m	(radn=0.60m				i=32.98m R=50.00m							(radn=34.98m	i=25.42m R=20.00m	(radn=27.48m

PROFILO