FSC Fondo per lo Sviluppo e la Coesione

REGIONE CAMPANIA

PROGRAMMAZIONE FSC 2014 - 2020
Patto per lo Sviluppo della Regione Campania
PROGETTO FINANZIATO CON LA DELIBERAZIONE CIPE N. 26 / 2016
C.U.P. E91B15000520009

CONSORZIO DI BONIFICA "VELIA"

Località Piano della Rocca, 84060 - PRIGNANO CILENTO (SA)
Tel. 0974/837206 - Fax. 0974/837154 - Pec: consorziovelia@pec.it - www.consorziovelia.com

INTERVENTO DI VIABILITA' ZONA DIGA ALENTO COMPLETAMENTO STRADA - 3° LOTTO

TRATTO DI PROGETTO
- ☐ Nodo di Cicerale
- ☐ Dal 5° Innesto per Cicerale all'innesto per Monteforte Cilento
- ■ Dall'innesto per Monteforte Cilento a Sito

FATTIB. TECNICO - ECONOMICA ☐ PROGETTO DEFINITIVO ☐ PROGETTO ESECUTIVO ■

Elaborato: **D2.18** Scala: 1:100 Data: Ottobre 2018 Revisione: ■ 00 ☐ 01 ☐ 02 ☐ 03

Oggetto:
Stato di fatto - Grafici di dettaglio
INTERVENTO n. 18 (tra sez. 447 e 449)
Planimetria, profilo, sezioni

TIPOLOGIA ELABORATO
- ☐ Descrittivo
- ■ Grafico
- ☐ Calcolo
- ☐ Economico
- ☐ Sicurezza
- ☐ Disciplinare/Contrattuale
- ☐ Altro

PROGETTISTA
Velia Ingegneria e Servizi Srl
c.s. 2.000.000,00 i.v. - Via Roma 84060 PRIGNANO CILENTO (SA)
Tel. 0974/837206 - Fax. 0974/837154 - Pec: velia@pec.ingegneri.cc - www.veliaingegneria.it
Ing. Gaetano Suppa
Iscritto all'Ordo degli Ingegneri di Salerno n. 1050 del 12.05.1983

GEOLOGO
Dott. Geol. Francesco Peduto
Iscritto all'Albo del Geologi Regione Campania n. 2003 del 06.05.1999

R.U.P.
Ing. Marcello Nicodemo
Iscritto all'Ordo degli Ingegneri di Salerno n. 1021 del 16.04.1984

Riferimento archivio digitale: N.0233i.10.2018/Vie.Ing.

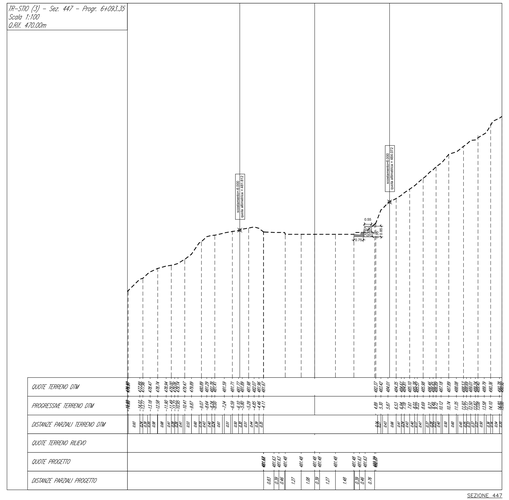

SEZIONE 447

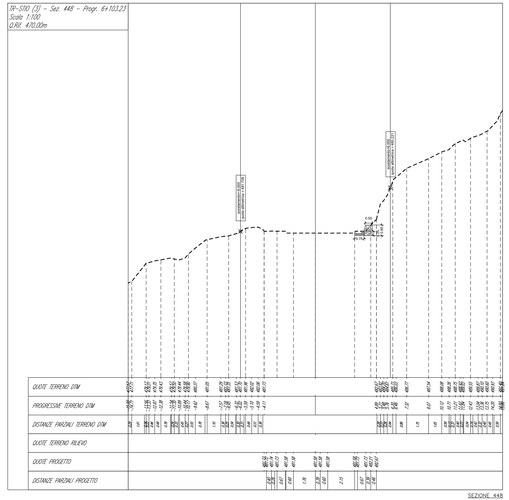

SEZIONE 448

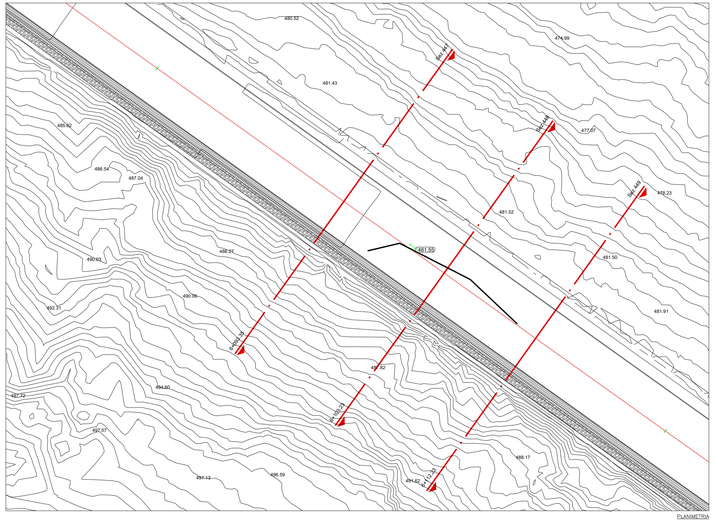

PLANIMETRIA

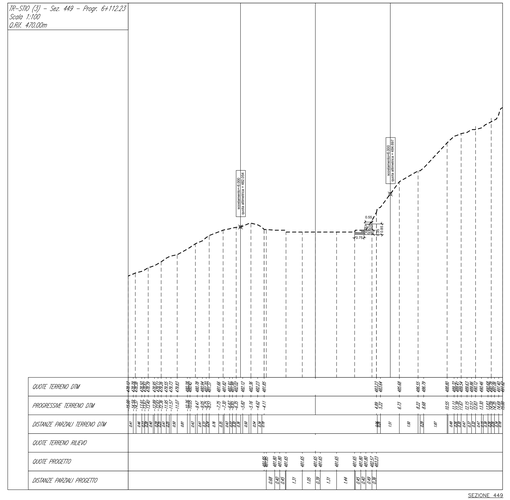

SEZIONE 449

LIVELLETTE

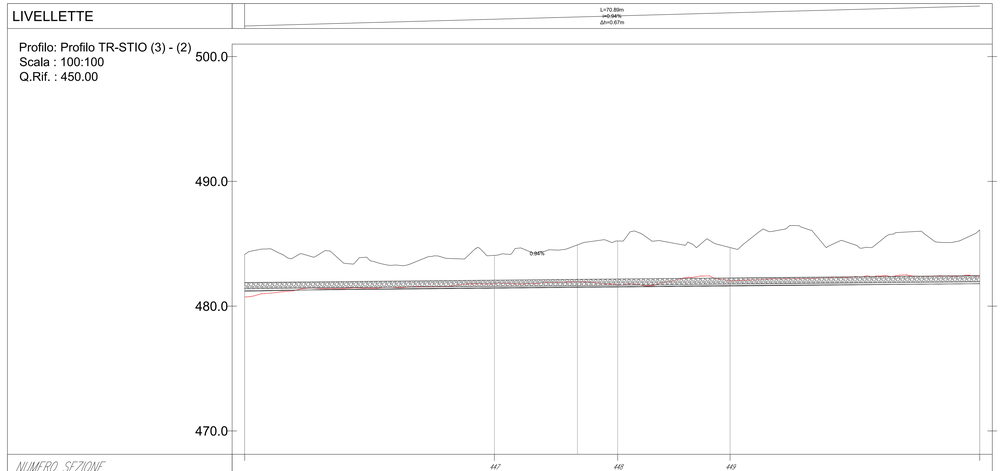

NUMERO SEZIONE	447	448	449	
DISTANZE PROGRESSIVE	P-0123,2	P-0136,23	P-0152,7	P-0172,7
DISTANZE PARZIALI	20,00	16,88	16,50	20,00
QUOTE TERRENO ASSE PROGETTO	483,17	483,49	483,99	485,40
QUOTE TERRENO DTM -6.0	480,19	481,61	481,71	482,02	482,40
QUOTE TERRENO RILIEVO -6.0				
QUOTE TERRENO DTM +6.0	490,13	490,57	490,82	490,95	490,95
QUOTE TERRENO RILIEVO +6.0				
ANDAMENTO PLANIMETRICO	L=m=137,67m			
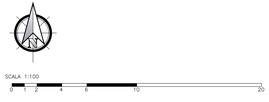
PROFILO