


- LEGENDA (simboli e campiture)**
- Superfici da pavimentare
 - Barriera stradale semplice - Tipo "rilevato"
 - Barriera stradale doppia - Tipo "bordo ponte"
 - Fosso di "guardia"
 - Gabbione rinverdito
 - Riprofilatura per messa in sicurezza versante

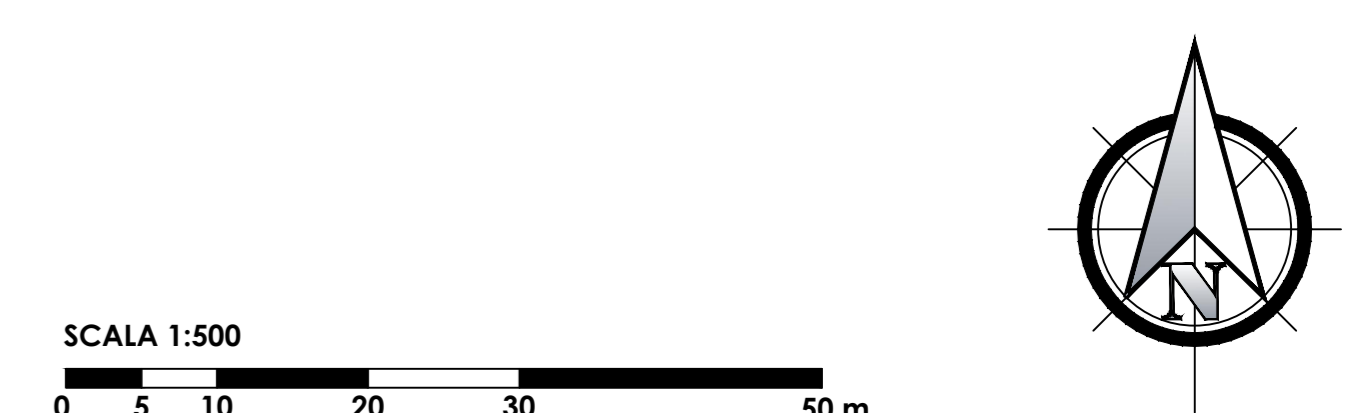

FSC Fondo per lo Sviluppo e la Coesione

PROGRAMMAZIONE FSC 2014 - 2020
Patto per lo Sviluppo della Regione Campania
PROGETTO FINANZIATO CON LA DELIBERAZIONE CIPE N. 26 / 2016
C.U.P. E91B15000520009

CONSORZIO DI BONIFICA "VELIA"
 Località Piano della Rocca, 84060 - PRIGNANO CILENTO (SA)
 Tel. 0974/837206 - Fax. 0974/837154 - Pec: consorziovelia@pec.it - www.consorziavelia.com

INTERVENTO DI VIABILITA' ZONA DIGA ALENTO
COMPLETAMENTO STRADA - 3° LOTTO

TRATTO DI PROGETTO Nodo di Cicerale Dai 5° innesto per Cicerale all'innesto per Monteforte Cilento Dall'innesto per Monteforte Cilento a Sito

FATTIB. TECN. - ECONOM. PROGETTO DEFINITIVO PROGETTO ESECUTIVO

Elaborato **F1.03** Scala **1:500** Data **Ottobre 2018** Revisione

Oggetto: **Progetto**
Planimetria di individuazione delle opere
Tratto 03 (da sez. 039 a sez. 057)

TIPOLOGIA ELABORATO Descrittivo Grafico Calcolo

Economico Sicurezza Contrattuale Altro

PROGETTISTA
 Velia Ingegneria e Servizi Srl
 Loc. Piano Della Rocca, 84060 PRIGNANO CILENTO (SA)
 Tel. 0974/837206 Fax 0974/837154 - Pec: veliaingegneria@pec.it
Ing. Gaetano Suppa
 iscritto all'Albo degli Ingegneri di Salerno n. 1934 del 12.09.1982

GEOLOGO
 Dott. Geol. Francesco Peduto
 iscritto all'Albo dei Geologi Regione Campania n. 2883 del 04.05.1988

R.U.P.
 Ing. Marcello Nicodemo
 iscritto all'Albo degli Ingegneri di Salerno n. 1931 del 14.04.1984

Riferimento archivio digitale: N.023b.10.2018/Ve.Ing