


- LEGENDA (simboli e campiture)**
- Superfici da pavimentare
  - Barriera stradale semplice - Tipo "rilevato"
  - Barriera stradale doppia - Tipo "bordo ponte"
  - Fosso di "guardia"
  - Gabbione rinverdito
  - Riprofilatura per messa in sicurezza versante

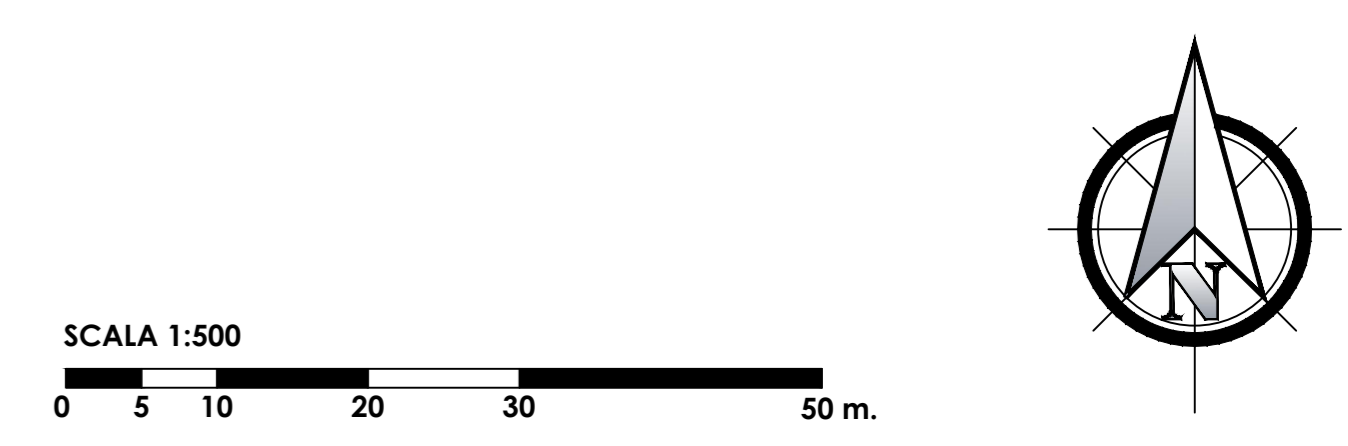

Fondo per lo Sviluppo e la Coesione

PROGRAMMAZIONE FSC 2014 - 2020  
 Patto per lo Sviluppo della Regione Campania  
 PROGETTO FINANZIATO CON LA DELIBERAZIONE CIPE N. 26 / 2016  
 C.U.P. E91B15000520009

**CONSORZIO DI BONIFICA "VELIA"**  
 Località Piano della Rocca, 84060 - PRIGNANO CILENTO (SA)  
 Tel. 0974/837206 - Fax. 0974/837154 - Pec: consorziovelia@pec.it - www.conorziovelia.com

**INTERVENTO DI VIABILITA' ZONA DIGA ALENTO  
 COMPLETAMENTO STRADA - 3° LOTTO**

TRATTO DI PROGETTO  Nodo di Cicerale  Dai 5° innesto per Cicerale all'innesto per Monteforte Cileto  Dall'innesto per Monteforte Cileto a Sito

FATTIB. TECN. - ECONOM.  PROGETTO DEFINITIVO  PROGETTO ESECUTIVO

Elaborato: **F1.04** Scala: 1:500 Data: Ottobre 2018 Revisione:

Progetto  
 Planimetria di individuazione delle opere  
 Tratto 04 (da sez. 057 a sez. 080)

TIPOLOGIA ELABORATO  Descrittivo  Grafico  Calcolo  
 Economico  Sicurezza  Contrattuale  Altro

<b>PROGETTISTA</b> Velia Ingegneria e Servizi Srl Loc. Piano della Rocca, 84060 PRIGNANO CILENTO (SA) Tel. 0974/837206 Fax 0974/837154 - Pec: veliaingegneria@pec.it <b>Ing. Gaetano Suppa</b> iscritto all'Albo degli Ingegneri di Salerno n. 1854 del 12.09.1982	<b>GEOLOGO</b> Dott. Geol. Francesco Peduto iscritto all'Albo dei Geologi Regione Campania n. 2883 del 06.05.1988 <b>R.U.P.</b> Ing. Marcello Nicodemo iscritto all'Albo degli Ingegneri di Salerno n. 1931 del 16.04.1984
---	---

Riferimento archivio digitale: N.023b.10.2018/Ve.Ing