


- LEGENDA (simboli e campiture)**
- Superfici da pavimentare
  - Barriera stradale semplice - Tipo "rilevato"
  - Barriera stradale doppia - Tipo "bordo ponte"
  - Fosso di "guardia"
  - Gabbione rinverdito
  - Riprofilatura per messa in sicurezza versante

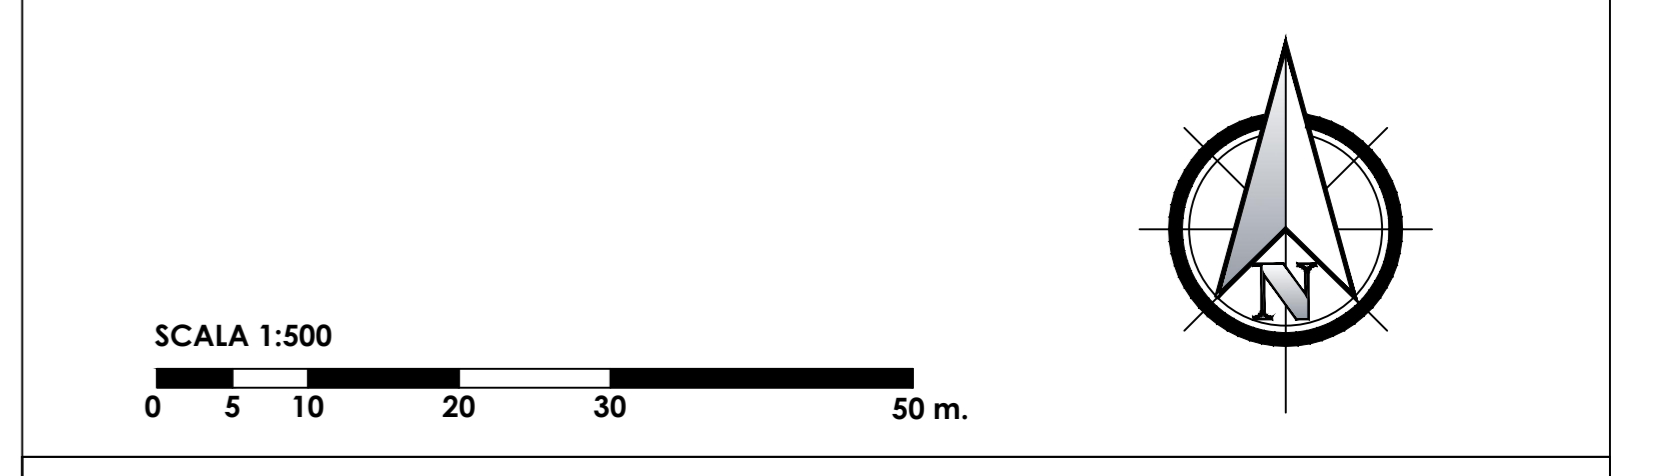

Fondo per lo Sviluppo e la Coesione

**PROGRAMMAZIONE FSC 2014 - 2020**

**Patto per lo Sviluppo della Regione Campania**

PROGETTO FINANZIATO CON LA DELIBERAZIONE CIPE N. 26 / 2016

C.U.P. E91B15000520009

**CONSORZIO DI BONIFICA "VELIA"**

Località Piano della Rocca, 84060 - PRIGNANO CILENTO (SA)

Tel. 0974/837206 - Fax. 0974/837154 - Pec: consorziovelia@pec.it - www.conorziovelia.com

**INTERVENTO DI VIABILITA' ZONA DIGA ALENTO**

**COMPLETAMENTO STRADA - 3° LOTTO**

TRATTO DI PROGETTO  Nodo di Cicerale  Dai 5° innesto per Cicerale all'innesto per Monteforte Cileento  Dall'innesto per Monteforte Cileento a Sito

FATTIB. TECN. - ECONOM.  PROGETTO DEFINITIVO  PROGETTO ESECUTIVO

Elaborato: F1.13 Scala: 1:500 Data: Ottobre 2018 Revisione:

Oggetto: **Progetto**

**Planimetria con individuazione della segnaletica**

**Tratto 04 (da sez. 057 a sez. 080)**

TIPOLOGIA ELABORATO  Descrittivo  Grafico  Calcolo

Economico  Sicurezza  Contrattuale  Altro

**PROGETTISTA**

Velia Ingegneria e Servizi Srl

Loc. Piano della Rocca, 84060 PRIGNANO CILENTO (SA)

Tel. 0974/837206 Fax 0974/837154 - Pec: veliaingegneria@pec.it

**Ing. Gaetano Suppa**

iscritto all'Albo degli Ingegneri di Salerno n. 1854 del 12.05.1982

**GEOLOGO**

Dott. Geol. Francesco Peduto

iscritto all'Albo dei Geologi Regione Campania n. 2883 del 04.05.1988

**R.U.P.**

Ing. Marcello Nicodemo

iscritto all'Albo degli Ingegneri di Salerno n. 1931 del 14.04.1984

Riferimento archivio digitale: N.023b.10.2018/Ve.Ing