




- LEGENDA (simboli e campiture)**
- Superfici da pavimentare
  - Barriera stradale semplice - Tipo "rilevato"
  - Barriera stradale doppia - Tipo "bordo ponte"
  - Fosso di "guardia"
  - Gabbione rinverdito
  - Riprofilatura per messa in sicurezza versante

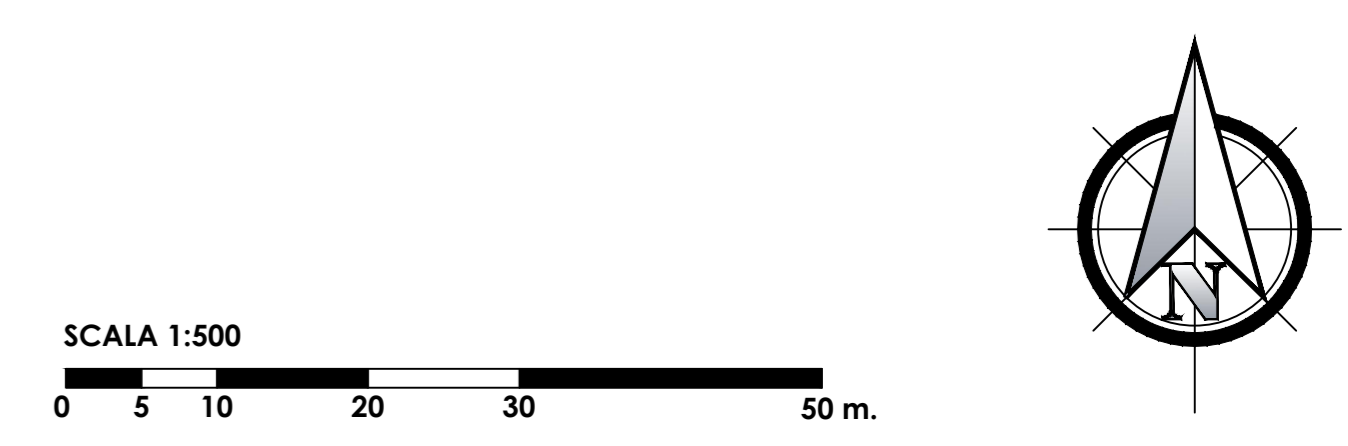





Fondo per lo Sviluppo e la Coesione

PROGRAMMAZIONE FSC 2014 - 2020  
Patto per lo Sviluppo della Regione Campania  
PROGETTO FINANZIATO CON LA DELIBERAZIONE CIPE N. 26 / 2016  
C.U.P. E91B15000520009

**CONSORZIO DI BONIFICA "VELIA"**  
Località Piano della Rocca, 84060 - PRIGNANO CILENTO (SA)  
Tel. 0974/837206 - Fax. 0974/837154 - Pec: consorziovelia@pec.it - www.conorziovelia.com

**INTERVENTO DI VIABILITA' ZONA DIGA ALENTO  
COMPLETAMENTO STRADA - 3° LOTTO**

TRATTO DI PROGETTO  Nodo di Cicerale  Dai 5° innesto per Cicerale all'innesto per Monteforte Cilento  Dall'innesto per Monteforte Cilento a Sito

FATTIB. TECN. - ECONOM.  PROGETTO DEFINITIVO  PROGETTO ESECUTIVO

Elaborato: F1.14    Scala: 1:500    Data: Ottobre 2018    Revisione:

Oggetto: **Progetto  
Planimetria con individuazione della segnaletica  
Tratto 05 (da sez. 079 a sez. 101)**

<p>TIPOLOGIA ELABORATO <input type="checkbox"/> Descrittivo <input checked="" type="checkbox"/> Grafico <input type="checkbox"/> Calcolo</p> <p><input type="checkbox"/> Economico <input type="checkbox"/> Sicurezza <input type="checkbox"/> Contrattuale <input type="checkbox"/> Altro</p>	<p><b>PROGETTISTA</b> Velia Ingegneria e Servizi Srl Loc. Piano della Rocca, 84060 PRIGNANO CILENTO (SA) Tel. 0974/837206 Fax 0974/837154 - Pec: veliaingegneria@pec.it <b>Ing. Gaetano Suppa</b> iscritto all'Albo degli Ingegneri di Salerno n. 1934 del 12.03.1982</p>
<p><b>GEOLOGO</b> Ing. Marcello Peduto iscritto all'Albo dei Geologi Regione Campania n. 2853 del 04.05.1988</p>	
<p><b>R.U.P.</b> Ing. Marcello Nicodemo iscritto all'Albo degli Ingegneri di Salerno n. 1931 del 14.04.1984</p>	

Riferimento archivio digitale: N.023b.10.2018/Ve.Ing