


- LEGENDA (simboli e campiture)**
- Superfici da pavimentare
 - Barriera stradale semplice - Tipo "rilevato"
 - Barriera stradale doppia - Tipo "bordo ponte"
 - Fosso di "guardia"
 - Gabbione rinverdito
 - Riprofilatura per messa in sicurezza versante

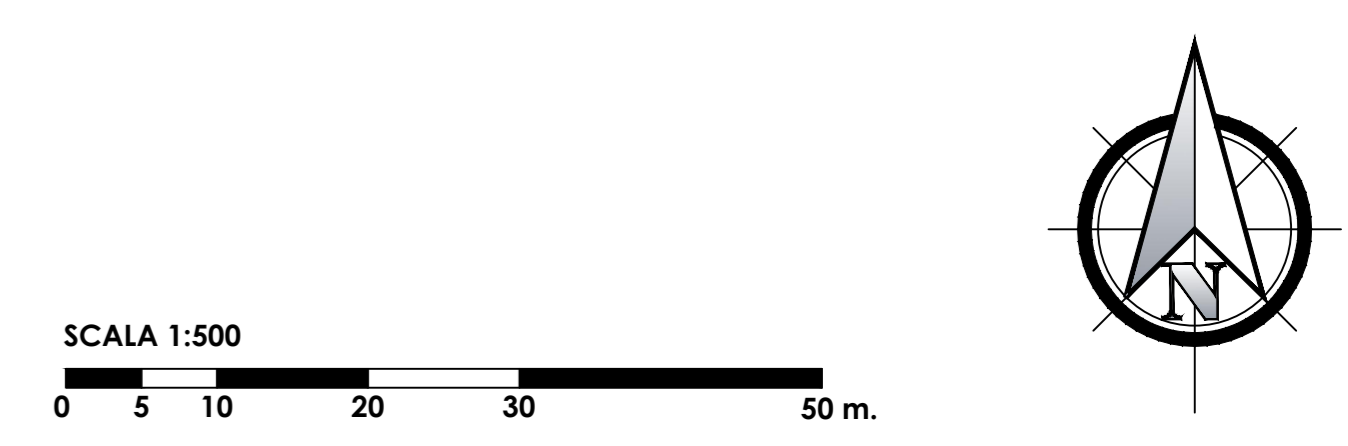

Fondo per lo Sviluppo e la Coesione

PROGRAMMAZIONE FSC 2014 - 2020
Patto per lo Sviluppo della Regione Campania
PROGETTO FINANZIATO CON LA DELIBERAZIONE CIPE N. 26 / 2016
C.U.P. E91B15000520009

CONSORZIO DI BONIFICA "VELIA"
Località Piano della Rocca, 84060 - PRIGNANO CILENTO (SA)
Tel. 0974/837206 - Fax. 0974/837154 - Pec: consorziovelia@pec.it - www.conorziovelia.com

INTERVENTO DI VIABILITA' ZONA DIGA ALENTO
COMPLETAMENTO STRADA - 3° LOTTO

TRATTO DI PROGETTO Nodo di Cicerale Dai 5° innesto per Cicerale all'innesto per Monteforte Cilento Dall'innesto per Monteforte Cilento a Sito

FATTIB. TECN. - ECONOM. PROGETTO DEFINITIVO PROGETTO ESECUTIVO

Elaborato: F1.17 Scala: 1:500 Data: Ottobre 2018 Revisione:

Progetto
Planimetria con individuazione della segnaletica
Tratto 08 (da sez. 139 a sez. 150)

TIPOLOGIA ELABORATO <input type="checkbox"/> Descrittivo <input checked="" type="checkbox"/> Grafico <input type="checkbox"/> Calcolo	
<input type="checkbox"/> Economico <input type="checkbox"/> Sicurezza <input type="checkbox"/> Contrattuale <input type="checkbox"/> Altro	

<p>PROGETTISTA Velia Ingegneria e Servizi Srl Loc. Piano della Rocca, 84060 PRIGNANO CILENTO (SA) Tel. 0974/837206 Fax 0974/837154 - Pec: veliaingegneria@pec.it Ing. Gaetano Suppa iscritto all'Albo degli Ingegneri di Salerno n. 1054 del 12.05.1982</p>	<p>GEOLOGO Dott. Geol. Francesco Peduto iscritto all'Albo dei Geologi Regione Campania n. 2883 del 06.05.1988</p> <p>R.U.P. Ing. Marcello Nicodemo iscritto all'Albo degli Ingegneri di Salerno n. 1931 del 16.04.1984</p>
---	--

Riferimento archivio digitale: N.023b.10.2018/Ve.Ing