FSC Fondo per lo Sviluppo e la Coesione

REGIONE CAMPANIA

PROGRAMMAZIONE FSC 2014 - 2020
Patto per lo Sviluppo della Regione Campania
PROGETTO FINANZIATO CON LA DELIBERAZIONE CIPE N. 26 / 2016
C.U.P. E31B15000520009

CONSORZIO DI BONIFICA "VELIA"

Località Piano della Rocca, 84060 - PRIGNANO CILENTO (SA)
Tel. 0974/837256 - Fax. 0974/837154 - Pec: consorziovelia@pec.it - www.consorziovelia.com

INTERVENTO DI VIABILITA' ZONA DIGA ALENTO COMPLETAMENTO STRADA - 3° LOTTO

TRATTO DI PROGETTO
- ☐ Nodo di Ciarate
- ☐ Dal 3° Innesto per Ciarate all'innesto per Montefortte Cilento
- ☑ Dall'innesto per Montefortte Cilento a Sito

FATTIB. TECNICO - ECONOMICA ☐ PROGETTO DEFINITIVO ☐ PROGETTO ESECUTIVO ☑

Elaborato: **F2.02/a** | Scala: 1:100 | Data: Ottobre 2018 | Revisione: ☑ 0 ☐ 1 ☐ 2 ☐ 3 ☐ 4

Oggetto:
Progetto - Grafici di dettaglio
INTERVENTO n. 01 (tra sez. 047 e 059)
Planimetria

TIPOLOGIA ELABORATO
- ☐ Descrittivo
- ☑ Grafico
- ☐ Calcolo
- ☐ Economico
- ☐ Sicurezza
- ☐ Disciplinare/Contrattuale
- ☐ Altro

PROGETTISTA
Vélia Ingegneria e Servizi Srl
Via Roma 229 Sala Consilina (PR)(SA) 0975/25 0242
Ordine degli Ingegneri della Provincia di Salerno n. 2013/A
Ing. Gaetano Suppa
Iscritto all'Ordine degli Ingegneri di Salerno n. 1594 del 12.06.1990

GEOLOGO
Dott. Geol. Francesco Pedullà
Iscritto all'Albo dei Geologi Regione Campania n. 3003 del 16.05.1990

R.U.P.
Ing. Marcello Nicodemo
Iscritto all'Albo degli Ingegneri di Salerno n. 1531 del 16.04.1984
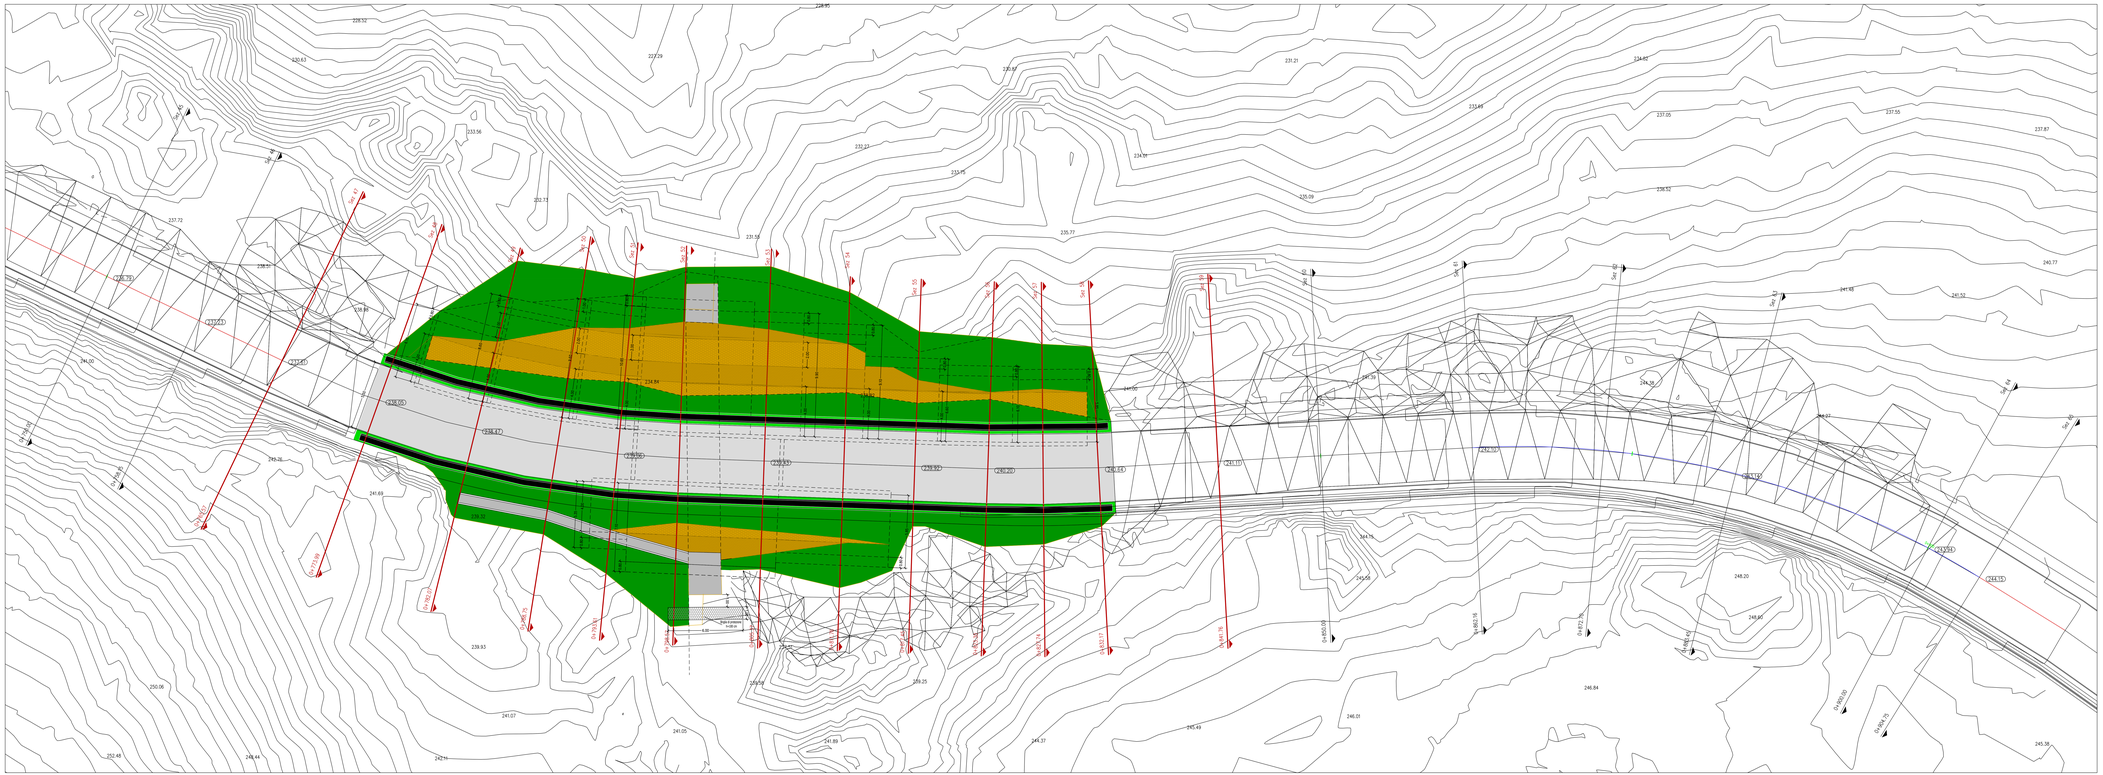
Riferimento archivio digitale: N.5229.10.2018\Vrb.frg