FSC Fondo per lo Sviluppo e la Coesione

REGIONE CAMPANIA

PROGRAMMAZIONE FSC 2014 - 2020
Patto per lo Sviluppo della Regione Campania
PROGETTO FINANZIATO CON LA DELIBERAZIONE CIPE N. 26 / 2016
C.U.P. E91B15000520009

CONSORZIO DI BONIFICA "VELIA"
Località Piano della Rocca, 84060 - PRIGNANO CILENTO (SA)
Tel. 0974/837256 - Fax. 0974/837154 - Pec: consorziovelia@pec.it - www.consorziovelia.com

INTERVENTO DI VIABILITA' ZONA DIGA ALENTO
COMPLETAMENTO STRADA - 3° LOTTO

TRATTO DI PROGETTO	
	☐ Nodo di Ciceale
	☐ Dal 3° Innesto per Ciceale all'innesto per Montefortte Cilento
	■ Dall'innesto per Montefortte Cilento a Sito

FATTIB. TECNICO - ECONOMICA ☐ PROGETTO DEFINITIVO ☐ PROGETTO ESECUTIVO ■

Elaborato	Scala	Data	Revisione
F2.02/b	1:100	Ottobre 2018	☐ ☐ ☐ ☐ ☐

Oggetto:
Progetto - Grafici di dettaglio
INTERVENTO n. 01 (tra sez. 047 e 059)
Profilo di monte

TIPOLOGIA ELABORATO			
	☐ Descrittivo	■ Grafico	☐ Calcolo
☐ Economico	☐ Sicurezza	☐ Disciplinare/Contrattuale	☐ Altro

PROGETTISTA
Vitia Ingegneria e Servizi Srl
Via Roma 229 bis 84085 PROMEZI (SALERNO) Italy
Tel. Fax +39 0974 718 111 - info@vitia.it - www.vitia.it
Ing. Gaetano Suppa
Iscritto all'Ordine degli Ingegneri di Salerno n. 1504 del 12.06.1990

GEOLOGO
Dott. Geol. Francesco Peduto
Iscritto all'Albo dei Geologi Regione Campania n. 2003 del 06.05.1998

R.U.P.
Ing. Marcello Nicodemo
Iscritto all'Ordine degli Ingegneri di Salerno n. 1531 del 16.04.1994

Riferimento archivio digitale: N.5229.10.2018\Via.\hg

LIVELLETTE

L=43.47m
i=-5.23%
Δh=-2.27m

L=18.50m
i=-3.14%
Δh=-0.58m

L=92.80m
i=4.65%
Δh=4.32m

Profilo: Profilo TR-
STIO (3) - (3)
Scala : 100:100
Q.Rif. : 210.00

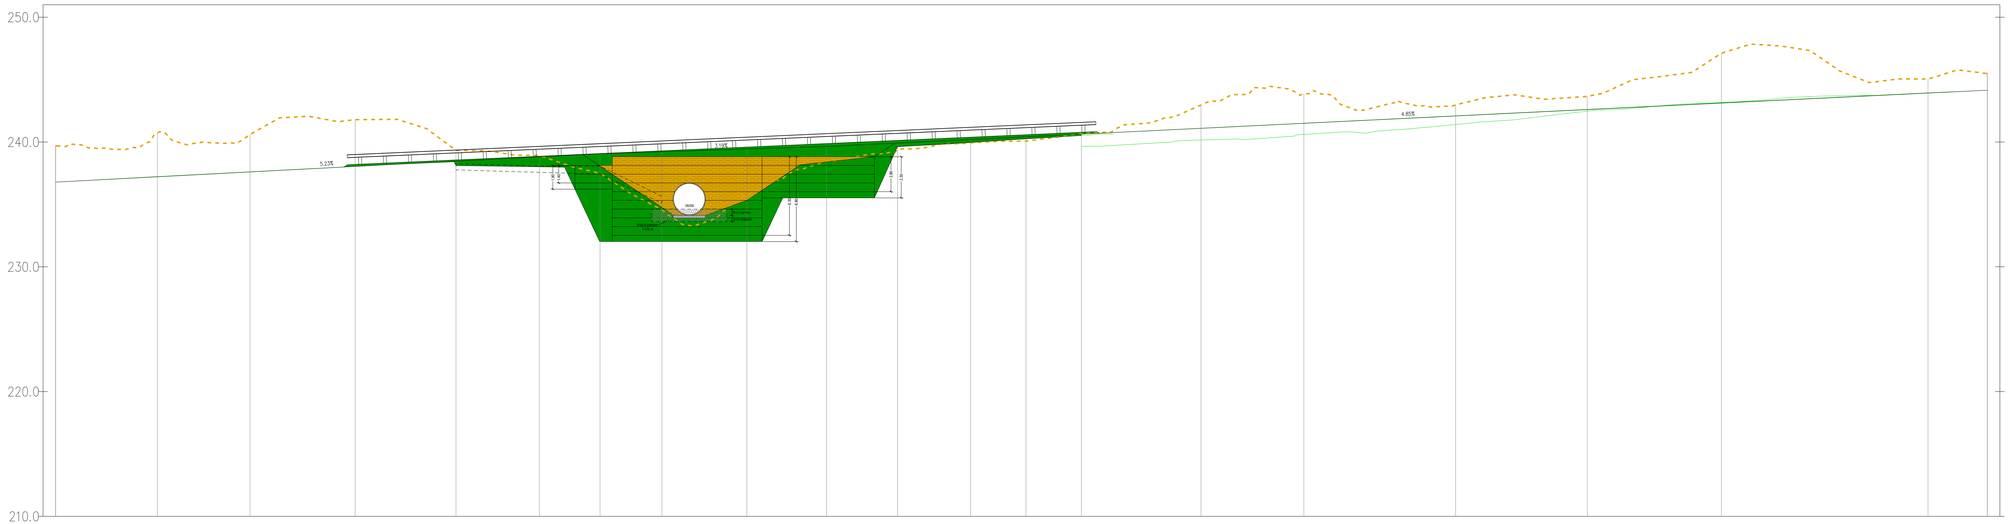
250.0
240.0
230.0
220.0
210.0
5.23%
4.65%
11.50m
1.50
1.50
1.50