FSC Fondo per lo Sviluppo e la Coesione

REGIONE CAMPANIA

PROGRAMMAZIONE FSC 2014 - 2020
Patto per lo Sviluppo della Regione Campania
PROGETTO FINANZIATO CON LA DELIBERAZIONE CIPE N. 26 / 2016
C.U.P. E91B15000520009

CONSORZIO DI BONIFICA "VELIA"
Località Piano della Rocca, 84060 - PROGNANO CILENTO (SA)
Tel. 0974/837256 - Fax. 0974/837154 - Pec: consorziovelia@pec.it - www.consorziovelia.com

INTERVENTO DI VIABILITA' ZONA DIGA ALENTO COMPLETAMENTO STRADA - 3° LOTTO

TRATTO DI PROGETTO	
	☐ Nodo di Ciceale
	☐ Dal 3° innesto per Ciceale all'innesto per Montefortie Cilento
	☒ Dall'innesto per Montefortie Cilento a Sito

FATTIB. TECNICO - ECONOMICA ☐ PROGETTO DEFINITIVO ☐ PROGETTO ESECUTIVO ☒

Elaborato	Scala	Data	Revisione
F2.03/b	1:100	Ottobre 2018	☒ 0 ☐ 1 ☐ 2 ☐ 3 ☐ 4

Oggetto:
Progetto - Grafici di dettaglio
INTERVENTO n. 02 (tra sez. 138 e 147)
Profilo

TIPOLOGIA ELABORATO			
	☐ Descrittivo	☒ Grafico	☐ Calcolo
☐ Economico	☐ Sicurezza	☐ Disciplinare/Contrattuale	☐ Altro

PROGETTISTA
Vélia Ingegneria e Servizi Srl
Via Roma 63/a Sala Consilina (PRO.SAL) (SA)
Tel. 0975/21 00 11 - Fax 0975/21 00 11 - www.velia-srl.com
Ing. Gaetano Suppa
Iscritto all'Ordine degli Ingegneri di Salerno n. 1504 del 12-05-1983

GEOLOGO
Dott. Geol. Francesco Pedulo
Iscritto all'Albo dei Geologi Regione Campania n. 3003 del 16-05-1988

R.U.P.
Ing. Marcello Nicodemo
Iscritto all'Albo degli Ingegneri di Salerno n. 1531 del 16-04-1984

Riferimento archivio digitale: N.5229.10.2018\Vè.1hg

SCALA 1:100
0 1 2 4 6 10 20

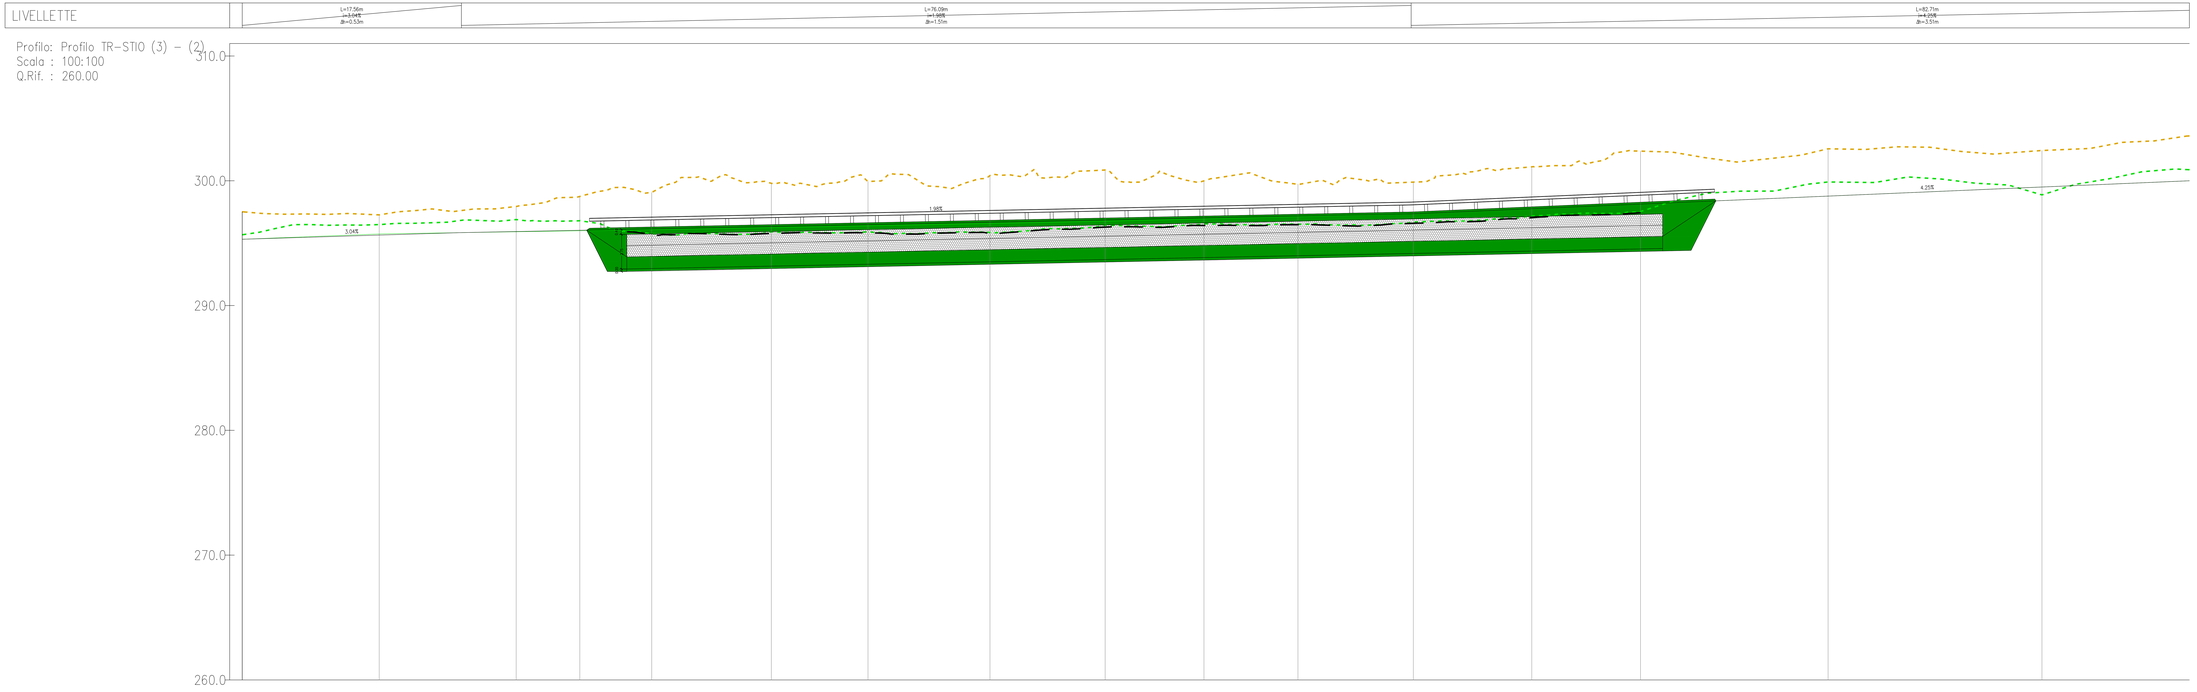

NUMERO SEZIONE	134	135	136	137	138	139	140	141	142	143	144	145	146	147	148	149
DISTANZE PROGRESSIVE	A.0135.K	A.0151.K	A.0166.K	A.0182.K	A.0192.K	A.0210.K	A.0229.K	A.0242.K	A.0262.K	A.0282.K	A.0301.K	A.0319.K	A.0338.K	A.0356.K	A.0368.K	A.0372.K
DISTANZE PARZIALI		16,07	15,07	5,10	5,16	8,58	2,75	9,77	9,23	7,91	7,53	9,25	9,49	8,71	13,53	17,13
QUOTE TERRENO ASSE PROGETTO	295,31	295,19	295,01	295,08	295,08	295,12	295,18	295,57	295,78	296,00	297,17	297,59	297,78	298,12	298,31	298,50
QUOTE TERRENO DTM -6.0	289,31	289,19	289,01	289,08	289,15	289,11	289,13	289,58	289,75	289,98	290,17	290,59	291,18	291,14	291,61	290,81
QUOTE TERRENO RILIEVO -6.0					289,14	289,19	289,13	289,73	290,12	290,12	290,49	290,90	291,18	291,14		
QUOTE TERRENO DTM +6.0	301,31	301,17	301,04	300,75	300,81	300,88	300,94	301,42	301,68	301,88	300,19	300,89	301,17	302,09	302,16	302,42
QUOTE TERRENO RILIEVO +6.0																
ANDAMENTO PLANIMETRICO	L=67.18m	L=21.94m R=-301.03m	L=67.23m													L=64.23m R=301.03m