FSC Fondo per lo Sviluppo e la Coesione

PROGRAMMAZIONE FSC 2014 - 2020
Patto per lo Sviluppo della Regione Campania
PROGETTO FINANZIATO CON LA DELIBERAZIONE CIPE N. 26 / 2016
C.U.P. E91B15000530008

CONSORZIO DI BONIFICA "VELIA"
Località Piano della Rocca, 84065 - PROGNANO CILENTO (SA)
Tel. 0974978184 - Fax. 0974978184 - Pec: consorziovelia@pec.it - www.consorziovelia.com

INTERVENTO DI VIABILITA' ZONA DIGA ALENTO COMPLETAMENTO STRADA - 3° LOTTO

TRATTO DI PROGETTO
- ☐ Tronco di Coronale
- ☐ Dal 3° imposto per Coronale all'imposto per Montefalfin Cilento
- ■ Dall'imposto per Montefalfin Cilento a Sito

FATTIB. TECNICO - ECONOMICA ☐ PROGETTO DEFINITIVO ☐ PROGETTO ESECUTIVO ■

Elaborato: **F2.09** Scala: 1:100 Data: Ottobre 2018 Revisione: ■ ☐ ☐ ☐ ☐ ☐

Titolo:
Progetto - Grafici di dettaglio
INTERVENTO n. 05 (tra sez. 220 e 229)
Planimetria, profilo, sezioni

TIPOLOGIA ELABORATO
☐ Descrittivo ■ Grafico ☐ Calcolo
☐ Economico ☐ Sicurezza ☐ Disciplinare/Contrattuale ☐ Altro

PROGETTISTA
Ordine Ingegneri di Benevento N.1
Ing. Giuseppe Mastrocinque (Capogruppo)
Via Cimarosa 82/B84100 Salerno - Tel. - mastrocinque@pec.it
Ing. Gerardina Esposito
Ordine di Foggia Ingegneri N.Iscrizione 1 - Matr.ne N.1246-IM

GEOLOGO
Dott. Geol. Francesco Pelosio
Ordine dei Geologi Regione Campania N.Iscrizione 1 - Matr.ne N.1-GE-1000

R.U.P.
Ing. Marcello Nicodemo
Ordine di Foggia Ingegneri N.Iscrizione 1 - Matr.ne N.1246-IM

Riferimento archivio digitale: N:\229\ 15.2018\Fire Ang

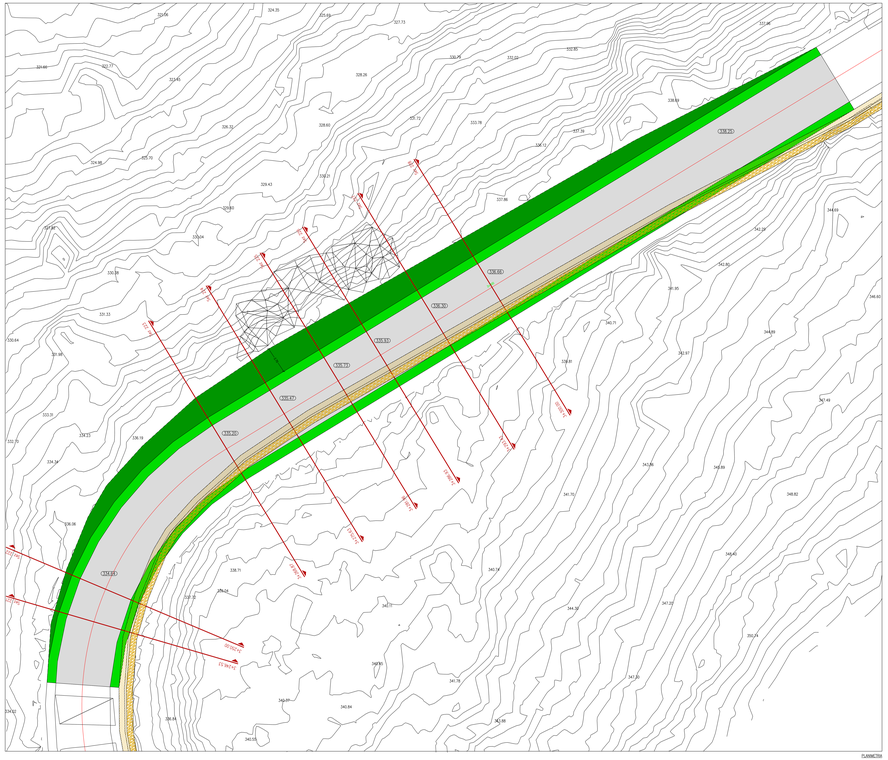
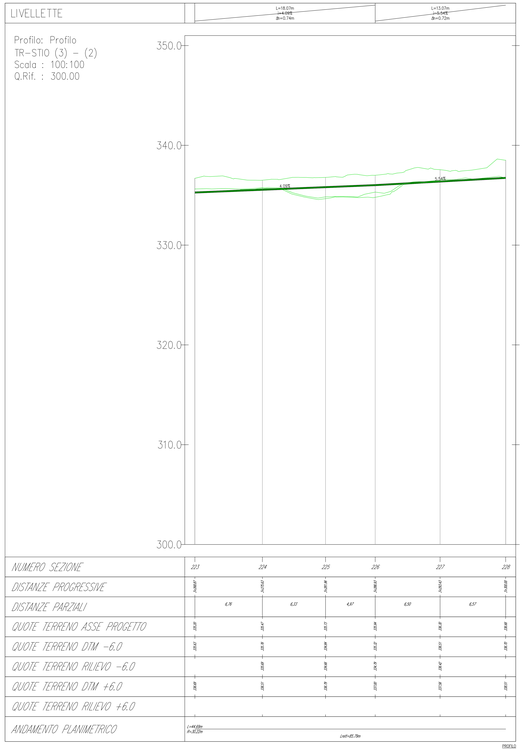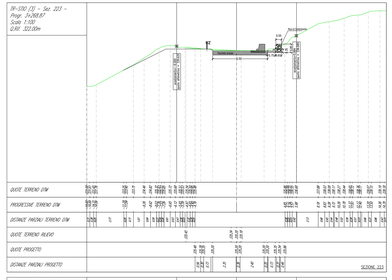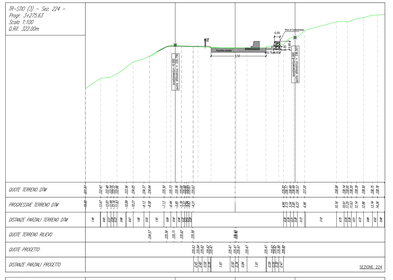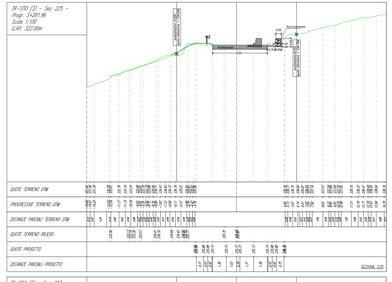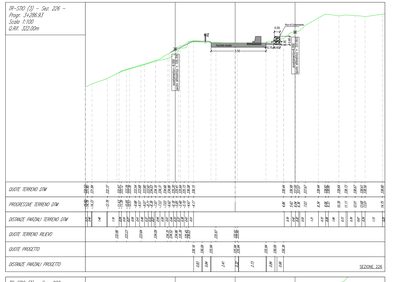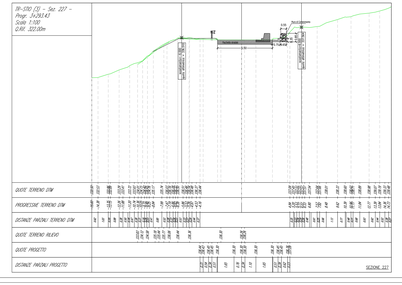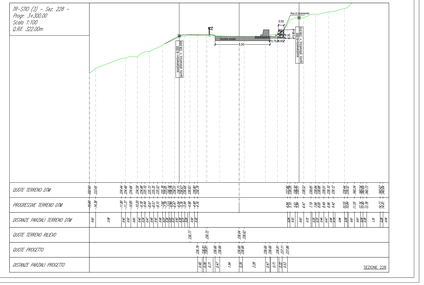
SCALA 1:100