FSC Fondo per lo Sviluppo e la Coesione

PROGRAMMAZIONE FSC 2014 - 2020
Patto per lo Sviluppo della Regione Campania
PROGETTO FINANZIATO CON LA DELIBERAZIONE CIPE N. 26 / 2016
C.U.P. E31B15000020009

CONSORZIO DI BONIFICA "VELIA"
Località Piano della Rocca, 84060 - PRIGNANO CILENTO (SA)
Tel. 0974/831004 - Fax. 0974/831104 - Pec. consorziovelia@legalmail.it - www.consorziovelia.gov.it

INTERVENTO DI VIABILITA' ZONA DIGA ALENTO
COMPLETAMENTO STRADA - 3° LOTTO

TRATTO DI PROGETTO
- [ ] Tronco di Colmata
- [ ] Dal 0° tronco per Colmata all'inversa per Monteforte Cilento
- [x] Dall'inverso per Monteforte Cilento a Ogliastro

FATTIBILITEGICO-ECONOMICA [ ] PROGETTO DEFINITIVO [ ] PROGETTO ESECUTIVO [x]

Elaborato: **F2.10a** Scala: 1:100 Data: Ottobre 2018 Revisione:

Titolo:
Progetto - Grafici di dettaglio
INTERVENTO n. 06/07 (tra sez. 236 e 251)
Planimetria, profilo

TIPOLOGIA ELABORATO
- [ ] Elaborato
- [ ] Descrittivo
- [x] Grafico
- [ ] Calcolo
- [ ] Economico
- [ ] Tecnologia
- [ ] Disciplinare/Contrattuale
- [ ] Altro

PROGETTISTA
Dott. Geologo Francesco Pesolo
Via Dr. Gaetano Lamanna, 84
Tel. 0974/831004 - Fax. 0974/831104 - Cell. 338/8123456
Ing. Gaetano Scappa
Via Lucania 84 Sala Consilina (SA) - Tel/Fax 0975/26 1080

GEOLOGO
Dott. Geologo Francesco Pesolo
Via Dr. Gaetano Lamanna Padula (SA)

R.U.P.
Ing. Marcello Nicodemo
Via Dr. Gaetano Lamanna Padula (SA) - Tel. 0975/77 1080
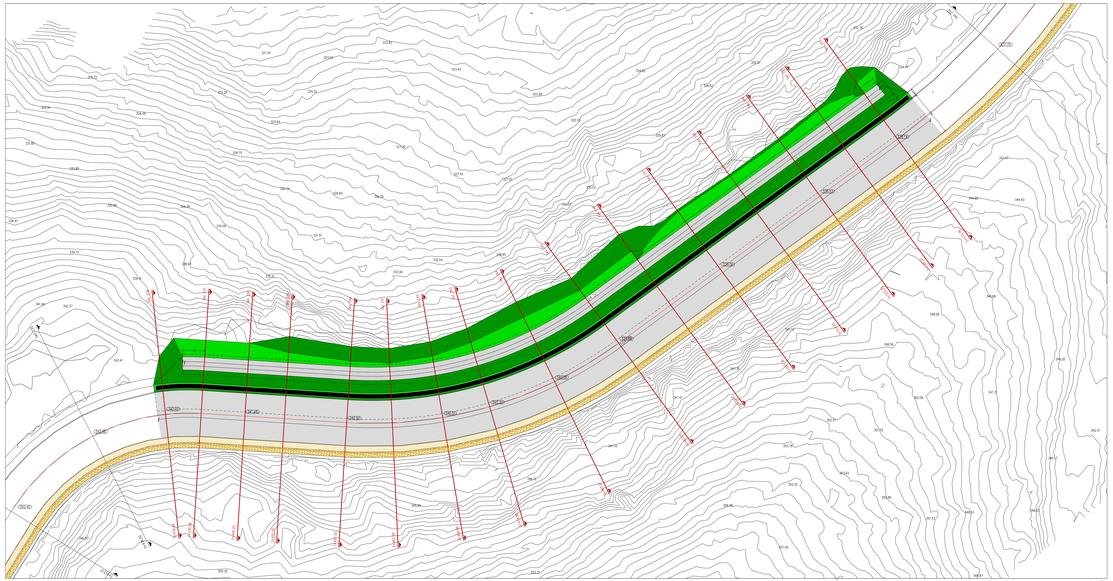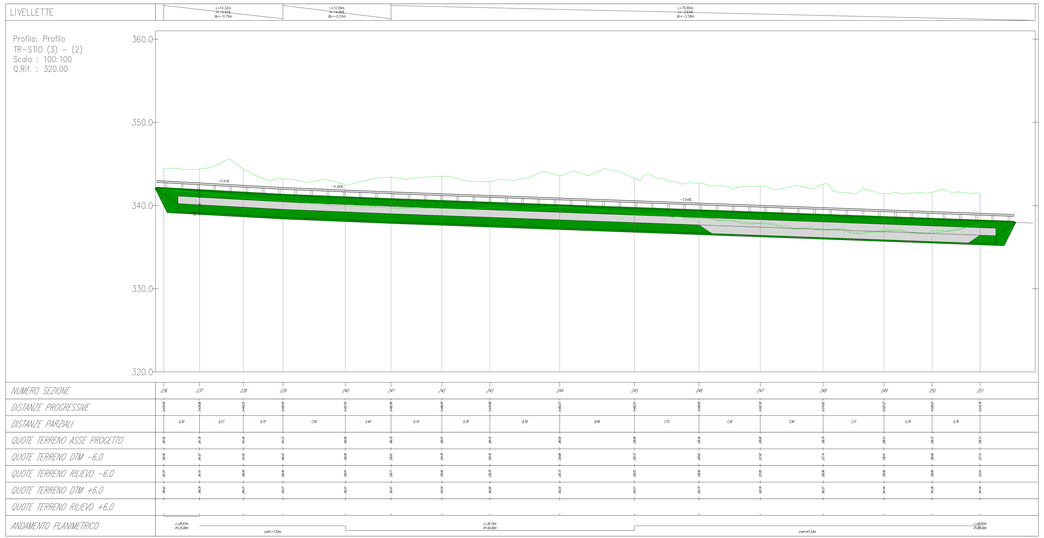
Rilevamento aerofoto digitale 16.03.06, 15.07.09 Fly Eng