FSC Fondo per lo Sviluppo e la Coesione

PROGRAMMAZIONE FSC 2014 - 2020
Patto per lo Sviluppo della Regione Campania
PROGETTO FINANZIATO CON LA DELIBERAZIONE CIPE N. 26 / 2016
CLP: I21B15000020009

CONSORZIO DI BONIFICA "VELIA"
Località Piano della Rocca, 84060 - PRIGNANO CILENTO (SA)
Tel. 0974/837284 - Fax. 0974/837144 - Pec. consorziovelia@legalmail.it - www.consorziovelia.com

INTERVENTO DI VIABILITA' ZONA DIGA ALENTO
COMPLETAMENTO STRADA - 3° LOTTO

TRATTO DI PROGETTO
- [ ] Tratto di Colmata
- [ ] Dal 0 metro per Colmata all'inizio per Bonifiche Cilento
- [x] Dall'inizio per Bonifiche Cilento a fine

FATTIBILITA' TECNICO - ECONOMICA [ ] PROGETTO DEFINITIVO [ ] PROGETTO ESECUTIVO [x]

Elaborato: **F2.17a** Scala: 1:100 Data: Ottobre 2018 Revisione:

Legend: **Progetto - Grafici di dettaglio**
INTERVENTO n. 1b/14bis (tra sez. 428 e 438)
Planimetria, profili

TIPOLOGIA
- [x] Idraulica
- [ ] Geotecnica
- [ ] Strutture
- [ ] Idrologia
- [ ] Geologia
- [ ] Cantiere
- [ ] Cantiere
- [ ] Disciplinari Contrattuali
- [ ] Altro

PROGETTISTA
Ing. Gaetano Buglione
Ordine degli Ingegneri della Provincia di Salerno n. 2486
Via Dante n. 84 - 84010 Pontecagnano Faiano (SA)
Tel. 089/386 000 - Fax 089/386 000 - Cell. 333/ 8 000 000
Ing. Gaetano Buglione
Ordine degli Ingegneri della Provincia di Salerno n. 2486 Sez. A/B 1994

GEOLOGO
Dott. Geol. Alessandro Pedata
Ordine dei Geologi della Regione Campania n. 1234 Sez. A/B 1994

R.U.P.
Ing. Marcello Nicodemo
Ordine degli Ingegneri della Provincia di Salerno n. 1191 Sez. A/B 1994

Riproduzione vietata - Copyright - N.D.Ge. 15.2.2016 Prot. n.n.

SCALA 1:1000
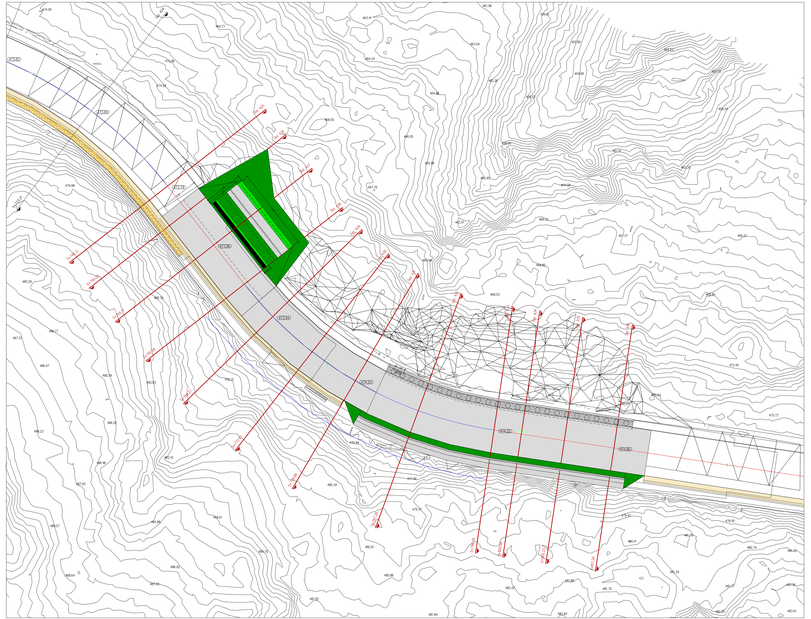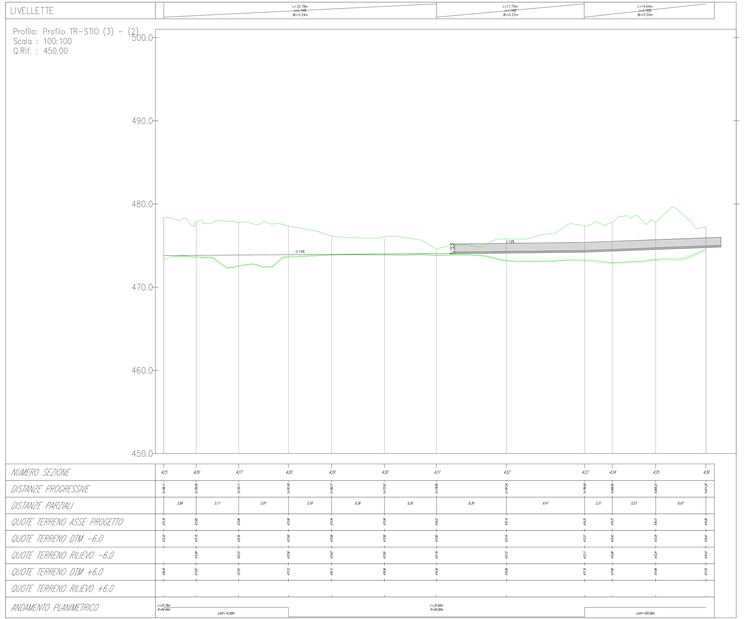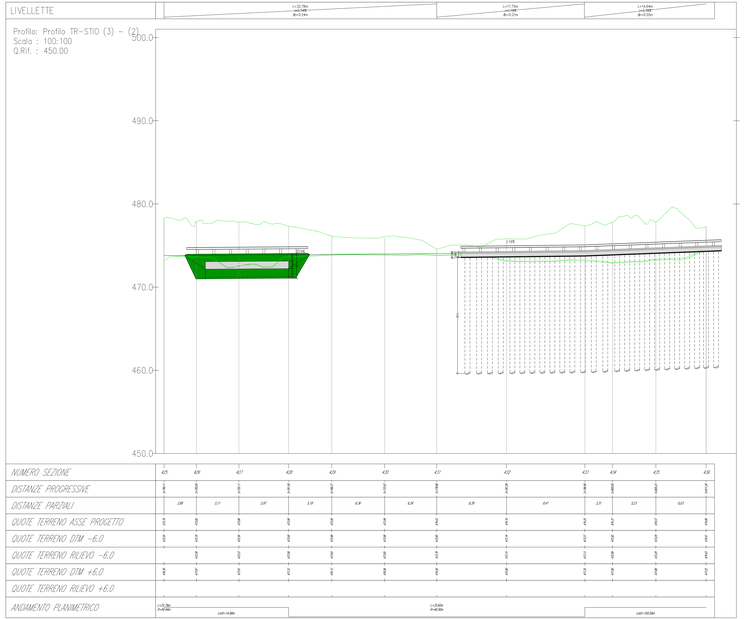
0 5 10 15 20 25 30 35 40 45 50