FSC Fondo per lo Sviluppo e la Coesione

REGIONE CAMPANIA

PROGRAMMAZIONE FSC 2014 - 2020
Patto per lo Sviluppo della Regione Campania
PROGETTO FINANZIATO CON LA DELIBERAZIONE CIPE N. 26 / 2016
C.U.P. E31B15000520009

CONSORZIO DI BONIFICA "VELIA"
Località Piano della Rocca, 84060 - PRIGNANO CILENTO (SA)
Tel. 0974/837236 - Fax. 0974/837154 - Pec: consorziovelia@pec.it - www.consorziovelia.com

INTERVENTO DI VIABILITA' ZONA DIGA ALENTO COMPLETAMENTO STRADA - 3° LOTTO

TRATTO DI PROGETTO
- ☐ Nodo di Ciorante
- ☐ Dal 3° Innesto per Ciorante all'innesto per Montefortte Cilento
- ☒ Dall'innesto per Montefortte Cilento a Sito

FATTIB. TECNICO - ECONOMICA ☐ PROGETTO DEFINITIVO ☐ PROGETTO ESECUTIVO ☒

Elaborato: **F2.18** Scala: 1:100 Data: Ottobre 2018 Revisione: ☒ 0 ☐ 1 ☐ 2 ☐ 3

Oggetto:
Progetto - Grafici di dettaglio
INTERVENTO n. 18 (tra sez. 447 e 449)
Planimetria, profilo, sezioni

TIPOLOGIA ELABORATO: ☐ Descrittivo ☒ Grafico ☐ Calcolo ☐ Economico ☐ Sicurezza ☐ Disciplinare/Contrattuale ☐ Altro

PROGETTISTA
Vitiia Ingegneria e Servizi Srl
Via Roma 229 Sala Consilina (PRO.SALERNO) Italy
Tel. 0975/21 00 00 - Fax 0975/21 00 00 - www.vitiia.com - info@vitiia.it
Ing. Gaetano Suppa
Iscritto all'Ordine degli Ingegneri di Salerno n. 1504 del 12.06.1990

GEOLOGO
Dott. Geol. Francesco Peduto
Iscritto all'Ordine dei Geologi Regione Campania n. 2003 del 06.05.1998

R.U.P.
Ing. Marcello Nicodemo
Iscritto all'Ordine degli Ingegneri di Salerno n. 1531 del 16.04.1990
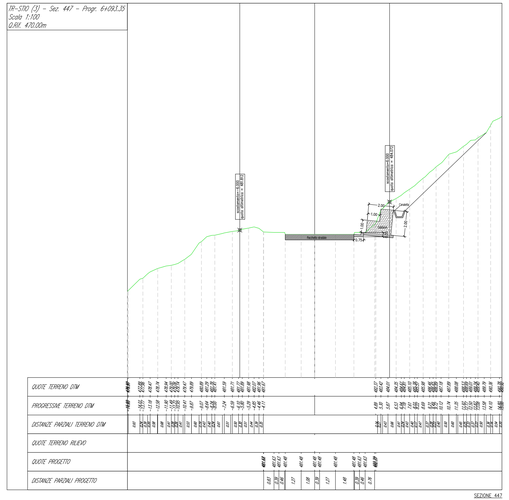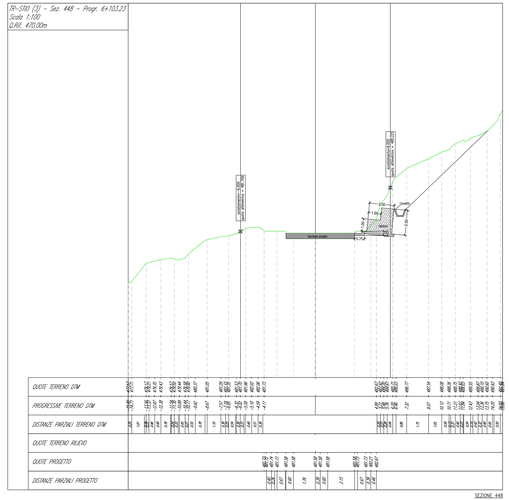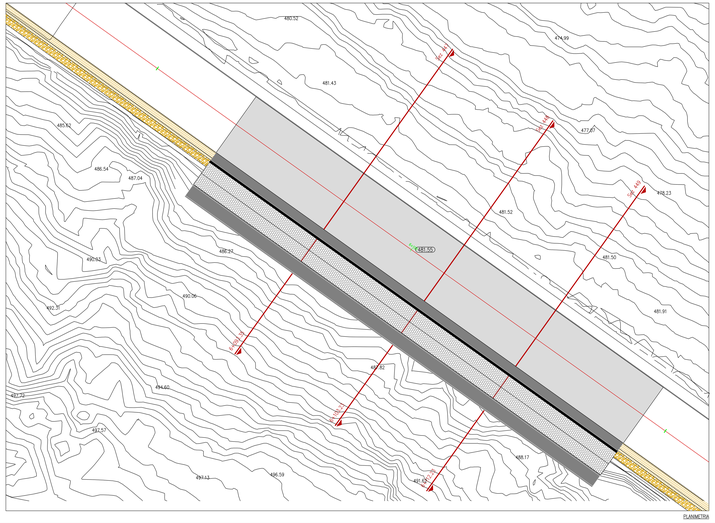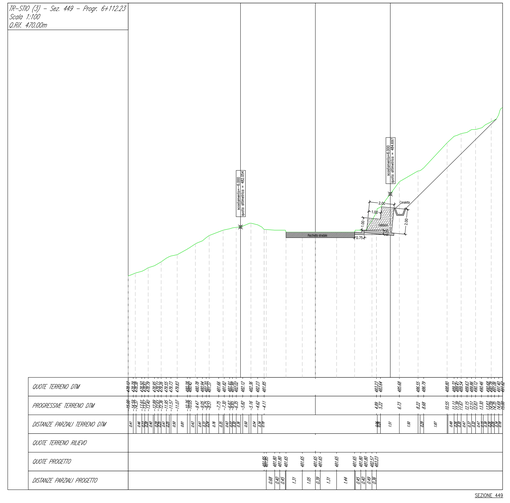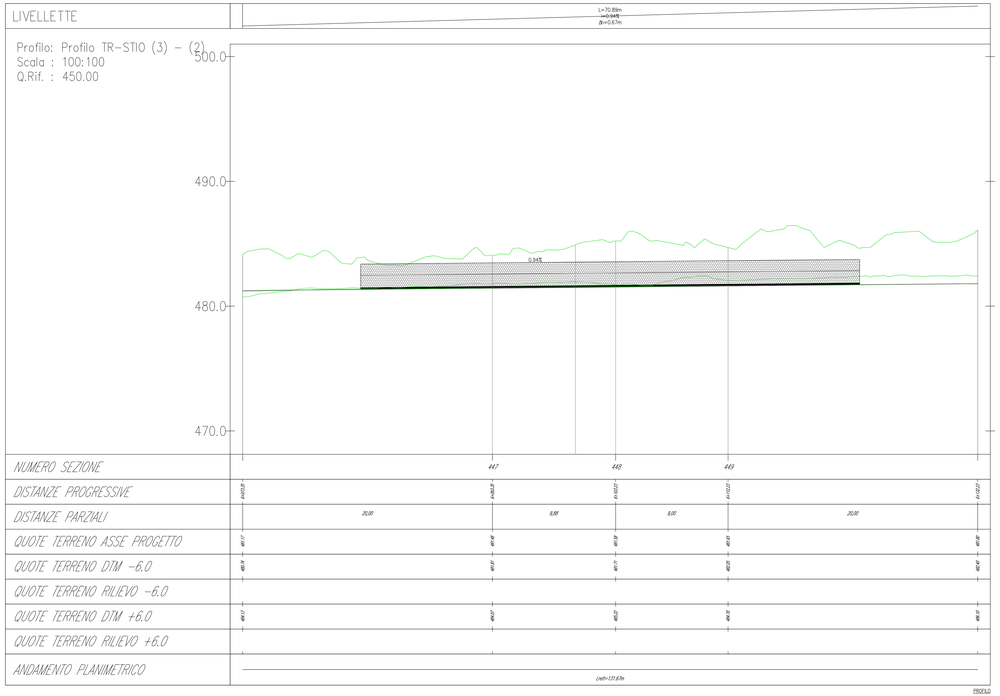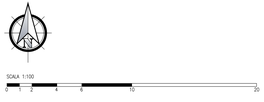
Riferimento archivio digitale: N.5229.10.2018\1a.1\g