

# CONSORZIO DI BONIFICA "VELIA"

Località Piano della Rocca, 84060  
Prignano Cilento (SA)

Tel. 0974/837206 - Fax. 0974/837154 - Pec: consorziovelia@pec.it - www.consorziovelia.com

PIANO STRAORDINARIO DI DIFESA IDRAULICA E IDROGEOLOGICA NEI  
BACINI DEL FIUME ALENTO E DELLA FIUMARELLA DI ASCEA (3° STRALCIO)  
C.U.P. E66J16001120005

## INTERVENTI DI MANUTENZIONE STRAORDINARIA DEL RETICOLO IDRAULICO DI BONIFICA

Livello di progettazione  
Fattib. tecnico - economica  Progetto definitivo  Progetto esecutivo

Cod. elaborato **Inf. A2.3/02** Scala 1:2.000 Data Gennaio 2021 Revisione


Titolo elaborato  
**Conferenza di Servizi**  
**Integrazioni grafiche nota Soprintendenza 20713\_2020**  
(Canale Pattano)

TIPOLOGIA ELABORATO  
 Descrittivo  Grafico  Calcolo  
 Economico  Sicurezza  Disciplinare/Contrattuale  Altro

**PROGETTISTA**  
Velia Ingegneria e Servizi Srl  
Ing. Gaetano Suppa  
Iscritto all'Albo degli Ingegneri di Salerno n. 1854 dal 12.09.1983

**GEOLOGO**  
Dott. Geol. Angelo Elio  
Iscritto all'Albo dei Geologi della Regione Campania n. 582 dal 11.02.1988


Riferimenti archivio digitale: N.24.07.2018/Ve.Ing.

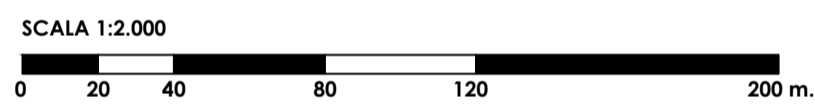

Elenco acque pubbliche

COMUNE DI VALLO DELLA L. Pag. - 167 -			
N°	DENOMINAZIONE (da valle verso monte)	FOCE (o sbocco)	LIMITI entro i quali si ritiene pubblico il corso d'acqua
249	Fosso Fiumicello	Alento	Dallo sbocco a Km. 1.000 a monte di Purgatorio.
253	Torrente Badulato o Valle dei Piani e Vallone di Castro inf. n° 252	Palistro	Dallo sbocco alla confluenza col Rio che scende da Valle del Faggio
255	Fiumicello Vanillo inf. n° 253	Badulato	Dallo sbocco fino all'ultimo edificio.
256	Fosso Fabbrica e fiume Freddo inf. n° 253	Badulato	Dallo sbocco fino all'ultimo edificio.
257	Torrente Massalpina Torna e fiume Freddo inf. n° 253	Badulato	Dallo sbocco al ponte della Torna.
188 bis	Azoma	Calore	//////
234 bis	Calito	Alento	//////
221 bis	Ischitelli	Lauri	//////
255 bis	Palistro	Alento	//////
***** ELENCO - R. D. 22/06/1926			
256	fiume Vanillo col tratto a monte detto S. Sofia inf. n° 253	Badulato	Dallo sbocco alle origini.

- LEGENDA (Corine Land Cover)**
- Boschi a prevalenza querce e latifoglie sempreverdi
  - Boschi a prevalenza querce caducifoglie
  - Boschi a prevalenza di altri latifoglie autoctoni
  - Boschi a prevalenza di castagno
  - Boschi a prevalenza di igrofite
  - Boschi a prevalenza di latifoglie esotiche
  - Boschi a prevalenza di pini mediterranei e cipressi
  - Boschi a prevalenza di pini oromediterranei e montani
  - Boschi e piantagioni a prevalenza di conifere esotiche
  - Boschi misti di conifere e latifoglie a prevalenza di latifoglie
  - Boschi misti di conifere e latifoglie a prevalenza di conifere
  - Praterie continue
  - Praterie discontinue
  - Aree a vegetazione sclerofilla, Macchia alta
  - Aree a vegetazione sclerofilla, Macchia bassa e garighe
  - Aree a vegetazione boschiva e arbustiva in evoluzione
  - Spiagge, dune e sabbie
  - Rocce nude, fatisse, rupi e affioramenti
  - Aree con vegetazione rada
  - Aree percorse da incendi

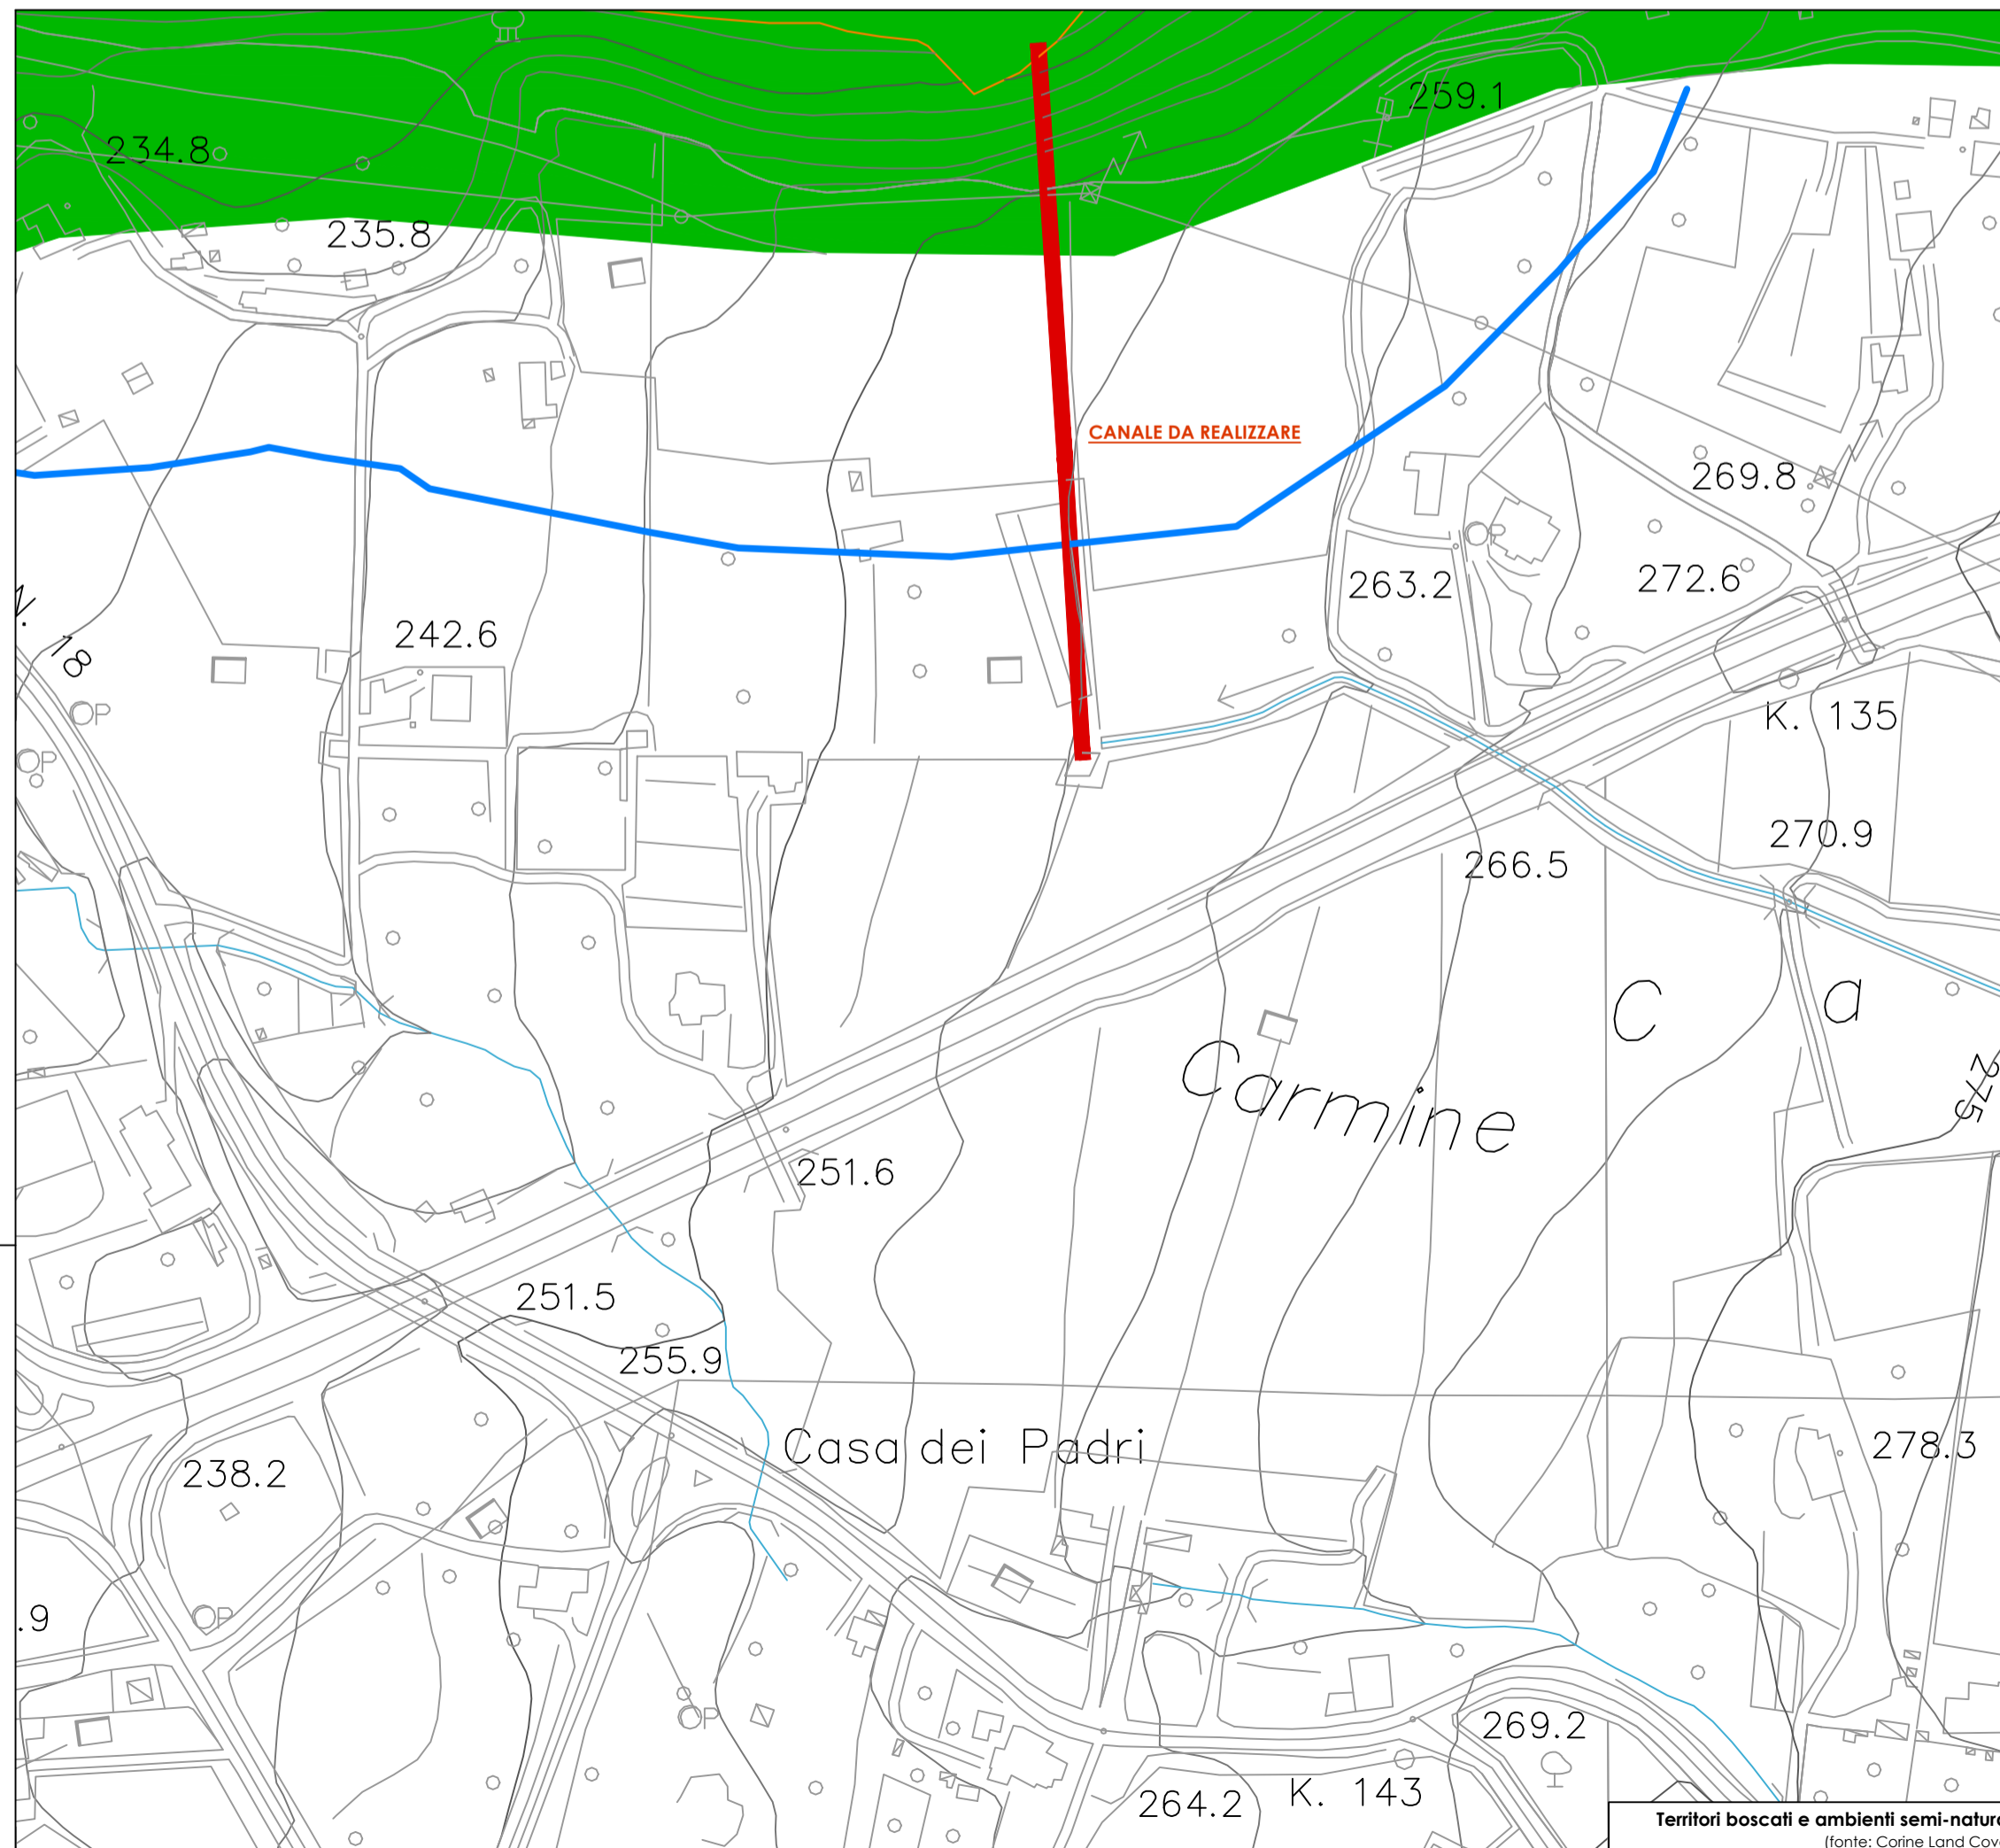

Documentazione fotografica