



**UNIONE EUROPEA**  
Fondo Europeo Agricolo  
per lo Sviluppo Rurale



Assessorato Agricoltura



# CONSORZIO DI BONIFICA "VELIA"

Località Piano della Rocca, 84060

Prignano Cilento (SA)

Tel. 0974/837206 - Fax. 0974/837154 - Pec: consorziovelia@pec.it - www.consorziovelia.com

**PSR CAMPANIA 2014 - 2020 / Tipologia di intervento 4.3.2 - Az. B**

Sostegno alla realizzazione di impianti da fonti rinnovabili  
per incrementare la copertura del fabbisogno energetico  
degli impianti collettivi di irrigazione

## PROGRAMMA ENERGIA (F.E.R.)

Fotovoltaico Diga Fabbrica - Aree di pertinenza

CUP - E13D23000660005

Livello di progettazione

Documento Fattibilità A. P.  Fattib. tecnico - economica

Progetto esecutivo

Cod. elaborato	Scala	Data	Revisione
<b>C1.1</b>	1:1.000	Marzo 2024	<input type="checkbox"/> 1 <input type="checkbox"/> 2 <input type="checkbox"/> 3 <input type="checkbox"/> 4 <input type="checkbox"/> 5 <input type="checkbox"/> 6

Titolo elaborato

**Rilievo planoaltimetrico**

<b>TIPOLOGIA ELABORATO</b>	<input type="checkbox"/> Descrittivo	<input checked="" type="checkbox"/> Grafico	<input type="checkbox"/> Calcolo
<input type="checkbox"/> Economico	<input type="checkbox"/> Sicurezza	<input type="checkbox"/> Disciplinare/Contrattuale	<input type="checkbox"/> Altro

**Progettista**

Velia Ingegneria e Servizi Srl  
Ing. Isidoro Silenzio

Supporto specialistico (impianti) Ing. Salvatore Forte

**Coordinatore Sicurezza (fase di progetto)**

Velia Ingegneria e Servizi Srl  
Ing. Vito Ciantanni


**Geologo**

Dot. Geol. Fernando Marrocco

**R.U.P.**

Consorzio di Bonifica "Velia"  
Arch. Alfredo Loffredo

Riferimenti archivio digitale: 049b/Ve.Ing.

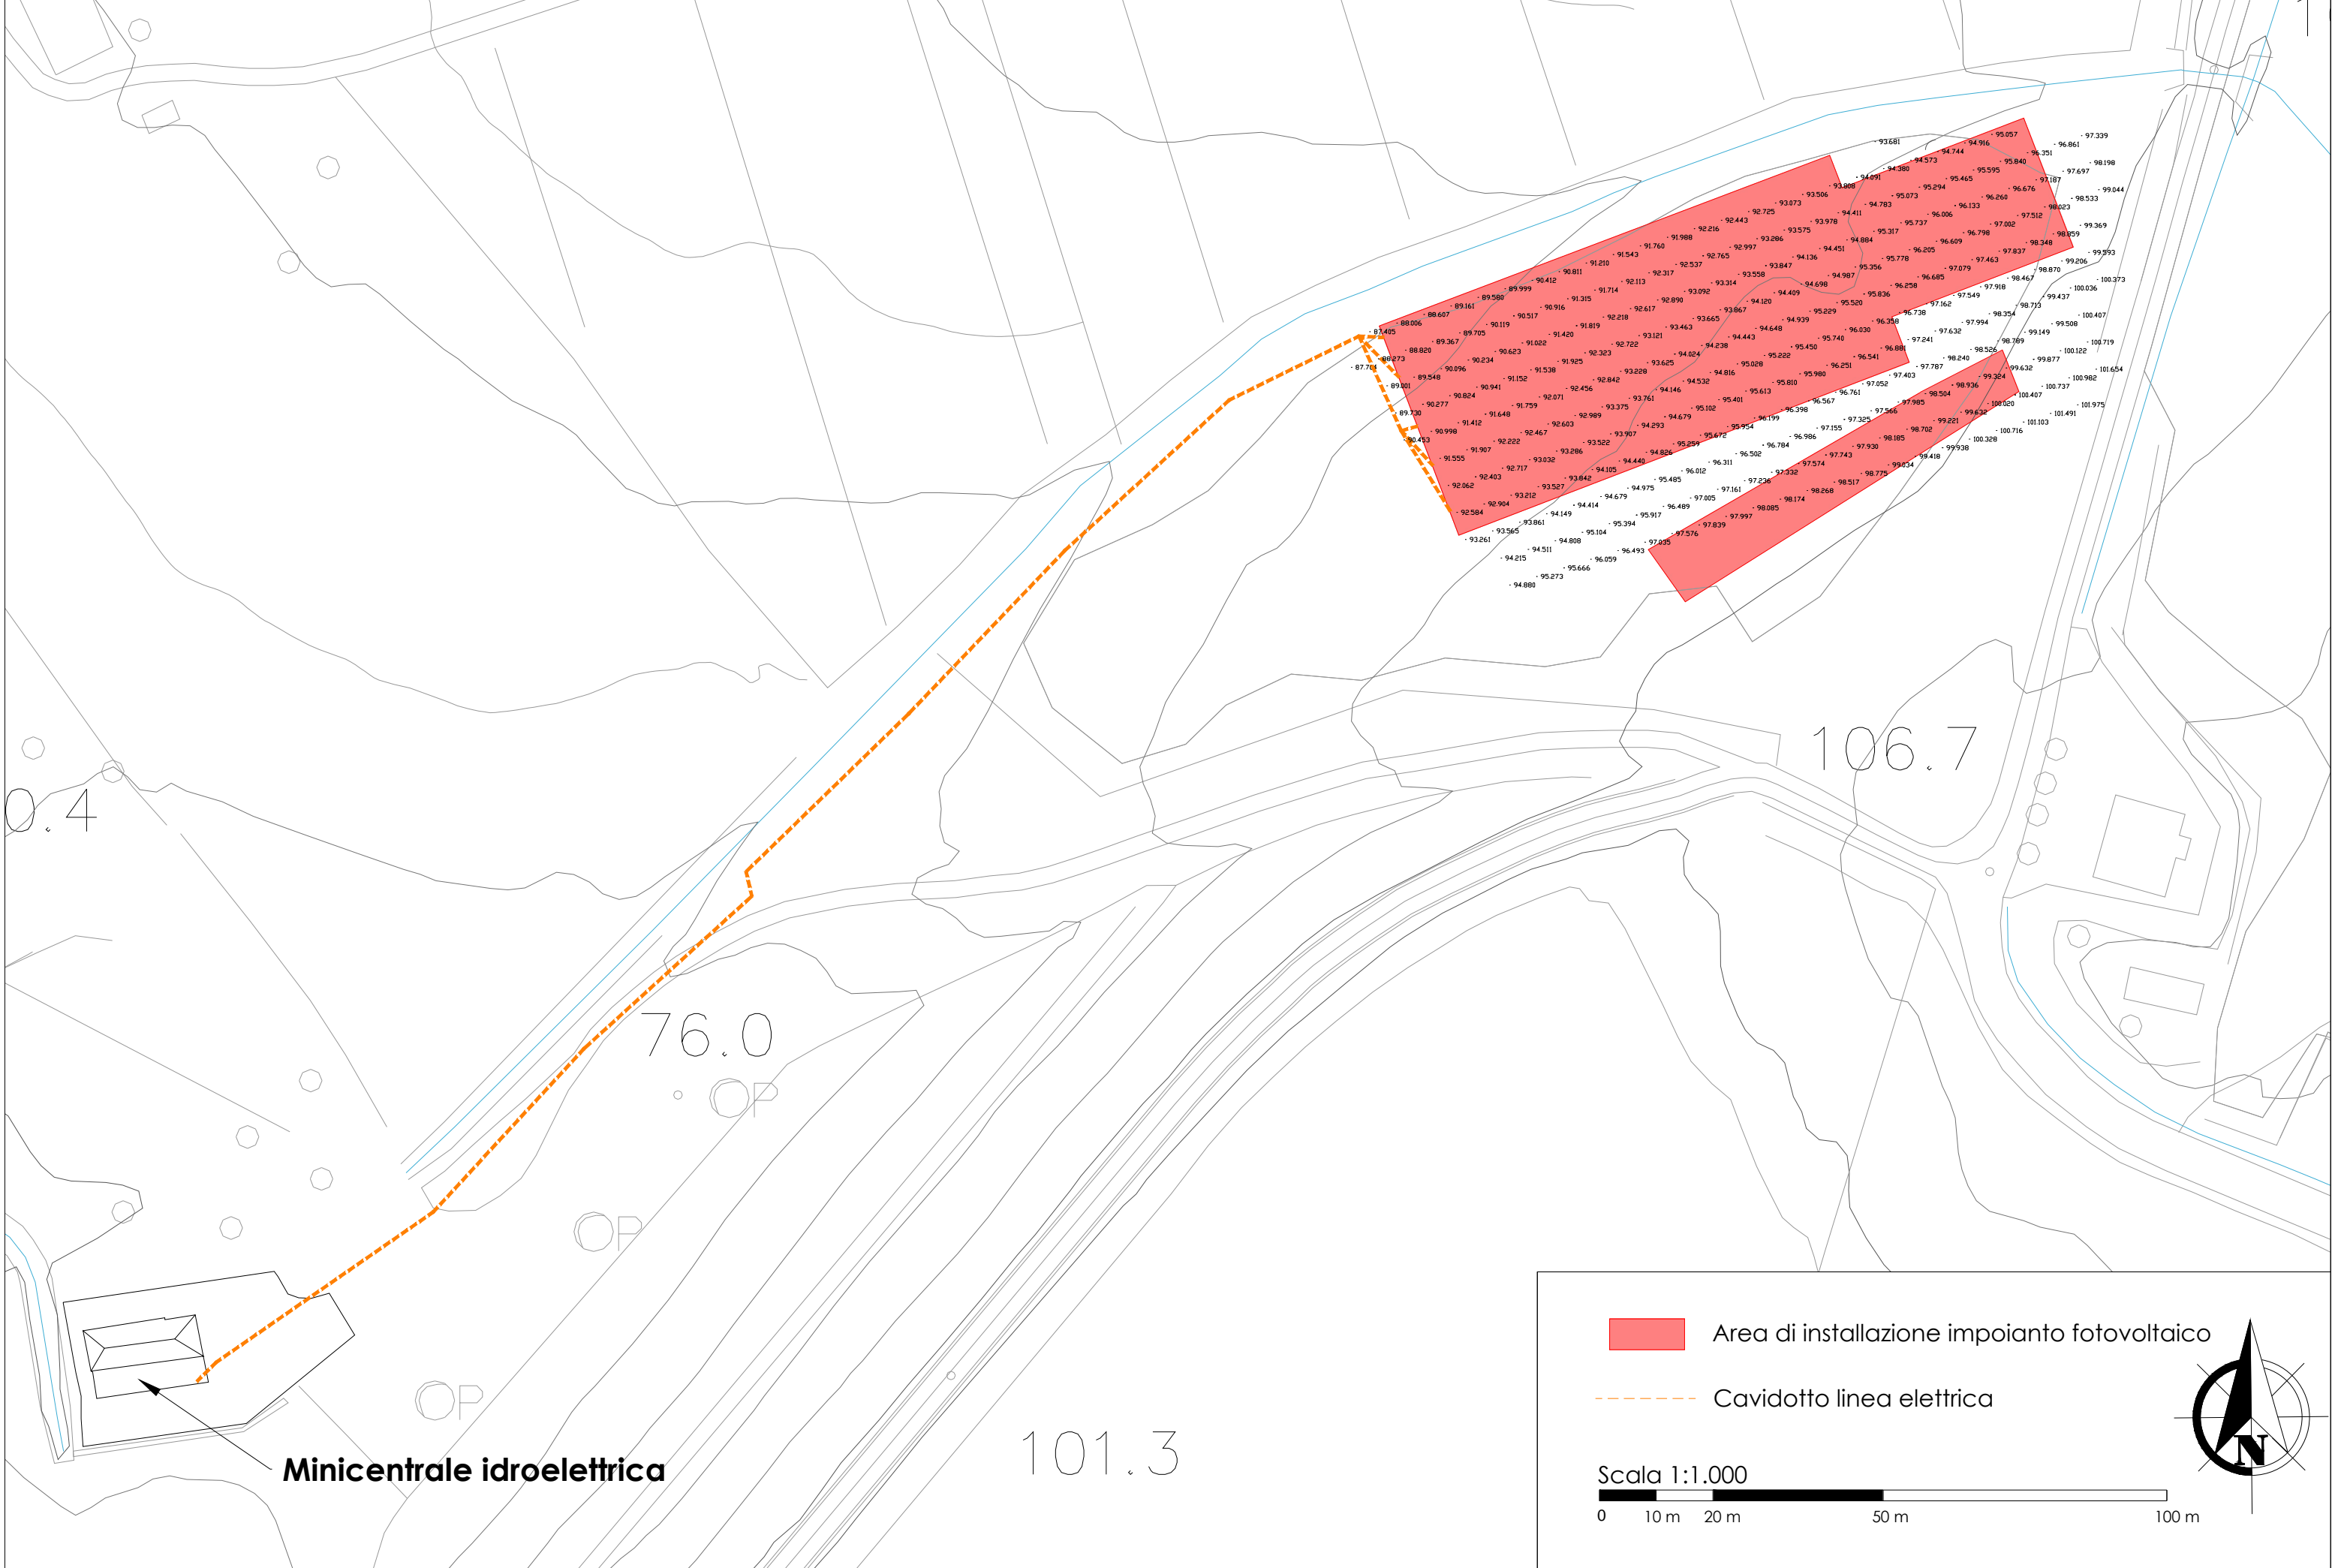

**Minicentrale idroelettrica**

76.0

101.3

106.7

- Area di installazione impianto fotovoltaico
- Cavidotto linea elettrica

Scala 1:1.000

