



LEGENDA
P.S.A.I. - Rischio da frana
 R1 - Moderato
 R2 - Elevato
 R3 - Molto elevato

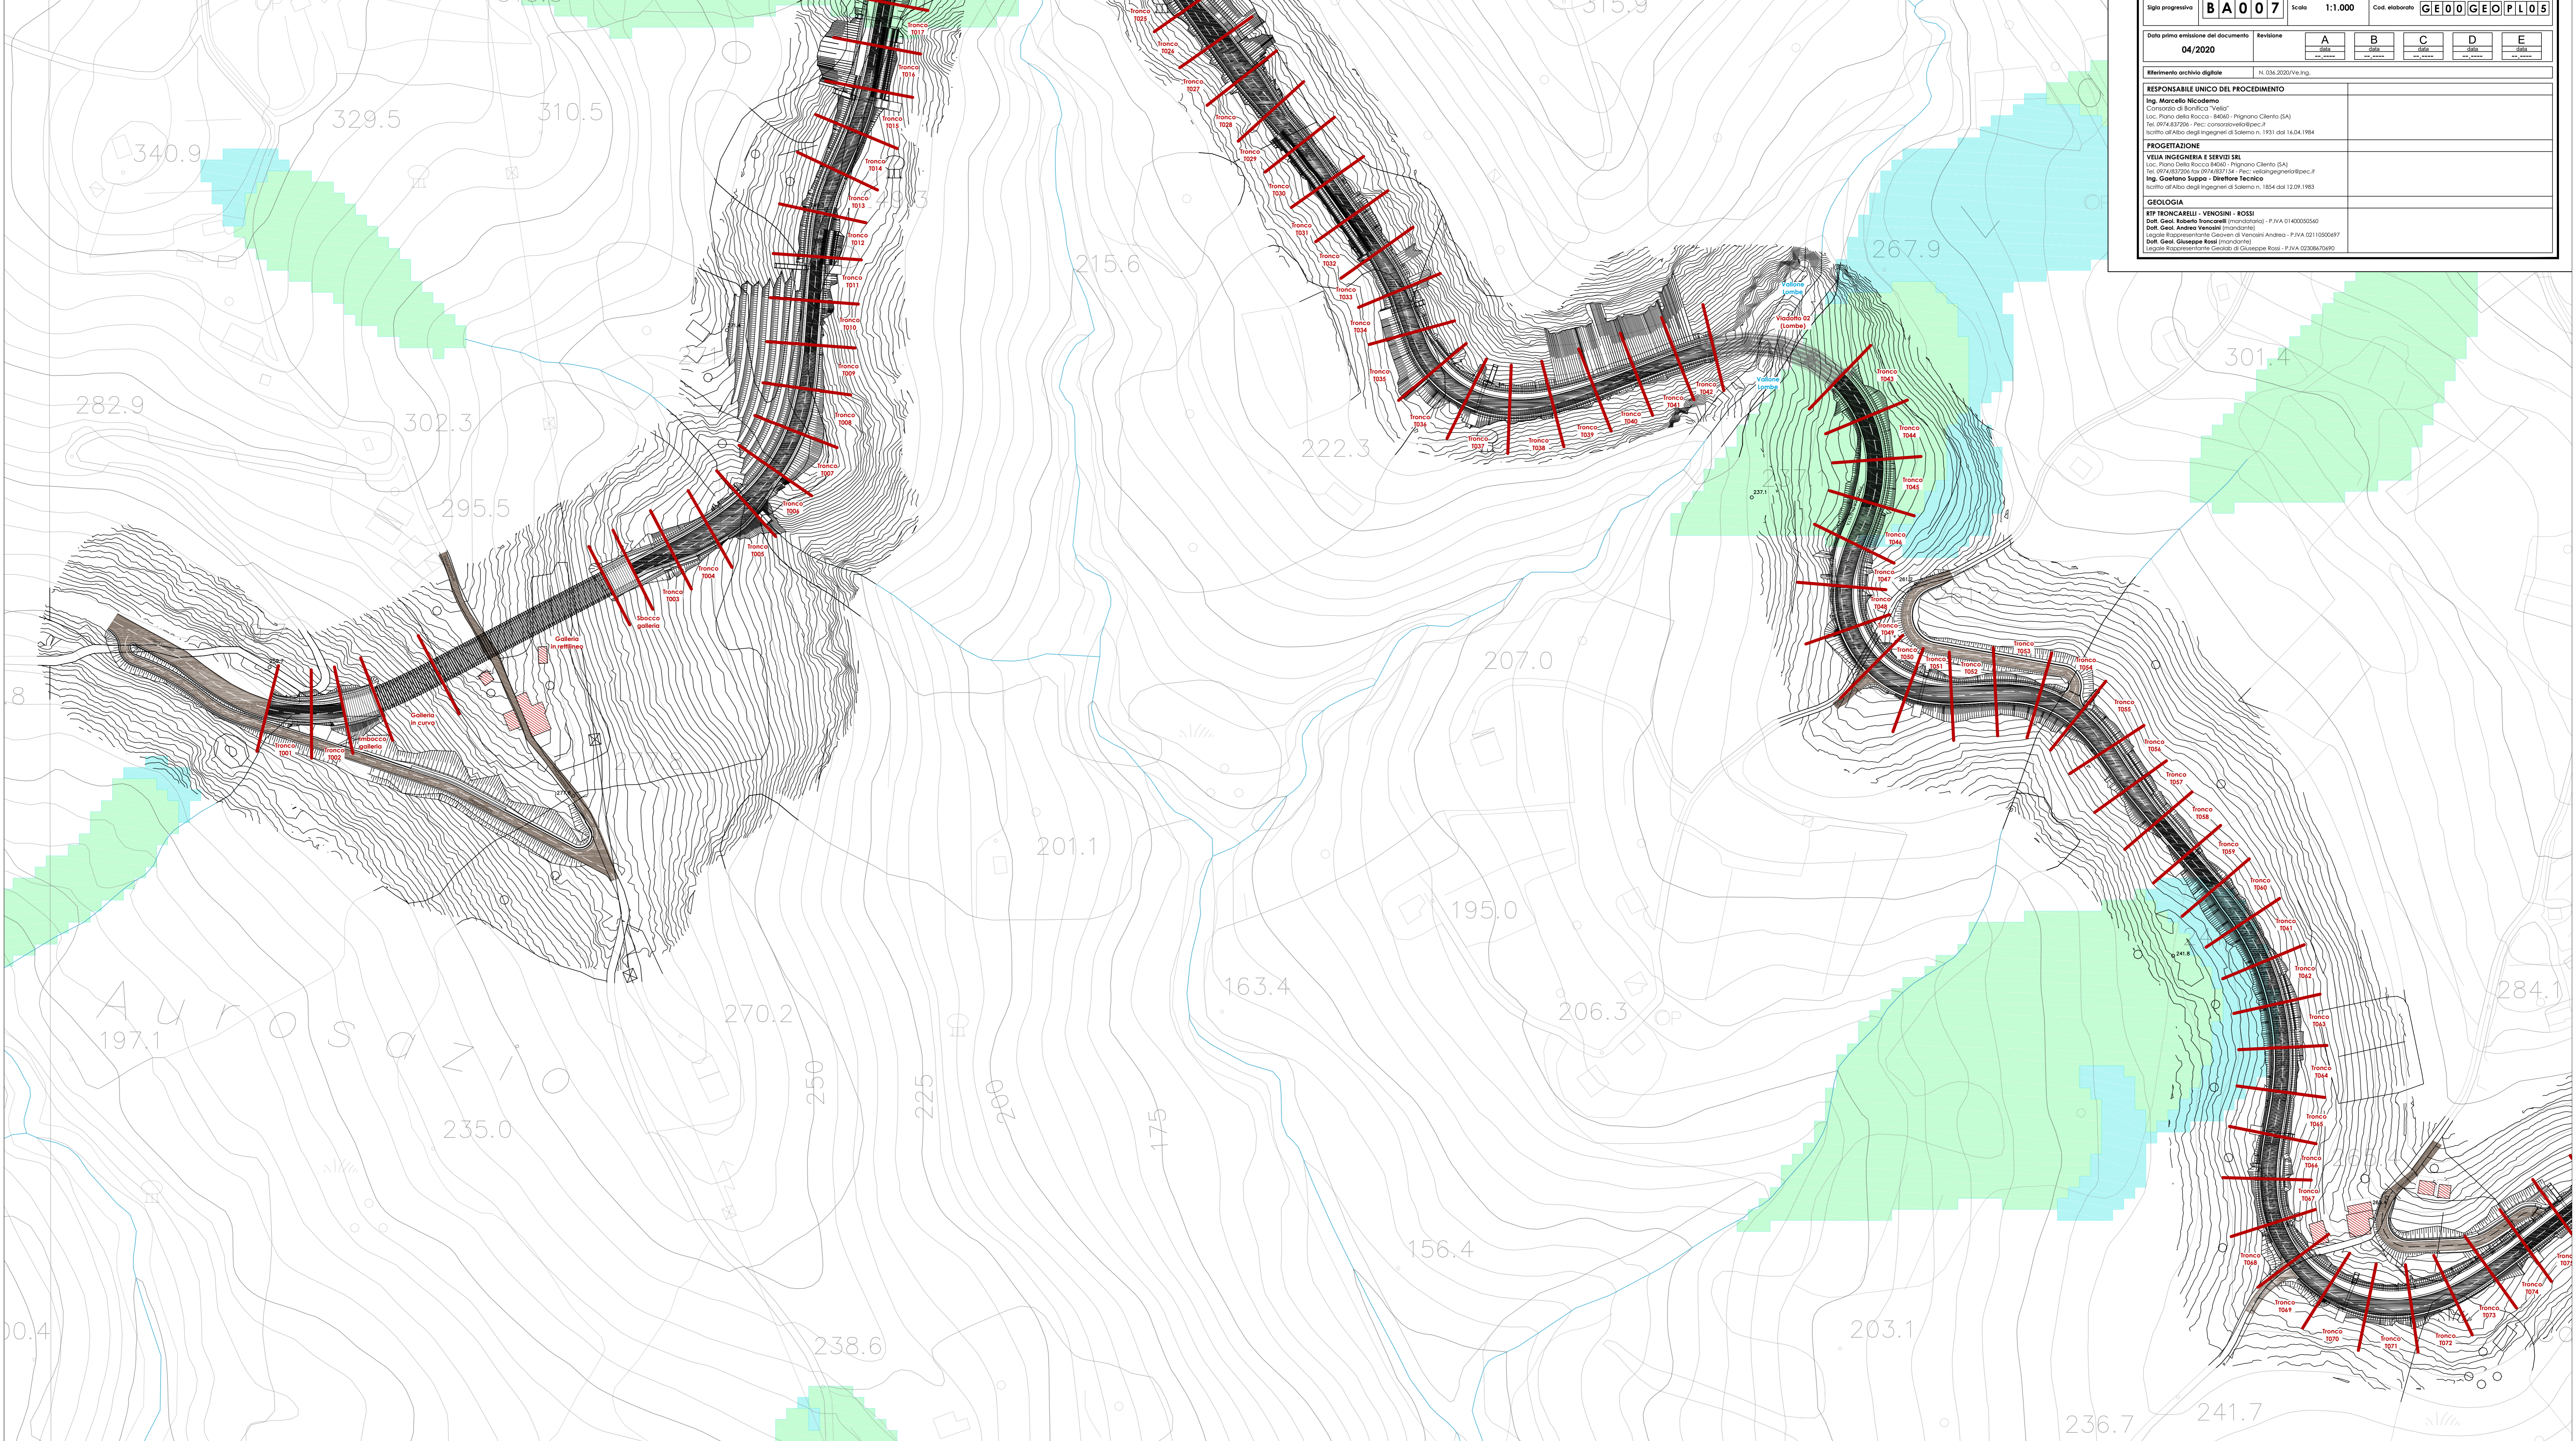



PROGRAMMA OPERATIVO COMPLEMENTARE (P.O.C.) 2014 - 2020
ATTUAZIONE DELIBERAZIONE CIPE N. 54 / 2016
 Deliberazione Giunta Regione Campania n. 113 del 26.03.2019

BENEFICIARIO ATTUAZIONE OPERAZIONE
CONSORZIO DI BONIFICA "VELIA"
 Località Piano della Rocca, 84060 - PRIGNANO CILENTO (SA)
 Tel. 0974/837206 - Fax. 0974/837154 - Pec: consorziovelia@pec.it - www.consorziovelia.com

Id. 261_1 - C.U.P. E21B04000330006. Ripristino viabilità e collegamenti del bacino della diga di Piano della Rocca.
INTERVENTO DI COMPLETAMENTO

Fattibilità tecnico economica Progetto definitivo **Progetto esecutivo**

B - GEOLOGIA E GEOTECNICA
 Carta del rischio da frana (P.S.A.I.)
 Tavola 01 di 02

Sigla progressiva **B A 0 0 7** Scala **1:1.000** Cod. elaborato **G E O G E O P L O S**

Data prima emissione del documento	Revisione	A	B	C	D	E
04/2020		A	B	C	D	E

Rilascio archivio digitale N. 036.2020/Ve.ing.

RESPONSABILE UNICO DEL PROCEDIMENTO
 Ing. **Marcello Nicodemo**
 Consorzio di Bonifica "Velia"
 Loc. Piano della Rocca - 84060 - Prignano Cilento (SA)
 Tel. 0974/837206 - Pec: consorziovelia@pec.it
 Iscritto all'Albo degli Ingegneri di Salerno n. 1931 del 14.04.1984

PROGETTAZIONE
VELIA INGEGNERIA E SERVIZI S.R.L.
 Loc. Piano della Rocca 84060 - Prignano Cilento (SA)
 Tel. 0974/837206 - Fax 0974/837154 - Pec: velia@ingegneria.it
 Iscritto all'Albo degli Ingegneri di Salerno n. 1854 del 12.09.1983

GEOLOGIA
