



PROGRAMMA OPERATIVO COMPLEMENTARE (P.O.C.) 2014 - 2020
ATTUAZIONE DELIBERAZIONE CIPE N. 54 / 2016
Deliberazione Giunta Regione Campania n. 113 del 26.03.2019

BENEFICIARIO ATTUAZIONE OPERAZIONE
CONSORZIO DI BONIFICA "VELIA"
Località Piano della Rocca, 84060 - PRIGNANO CILENTO (SA)
Tel. 0974/837206 - Fax. 0974/837154 - Pec. consorziovelia@pec.it - www.consorziovelia.com

Id. 261_1 - C.U.P. E21B04000330006. Ripristino viabilità e collegamenti del bacino della diga di Piano della Rocca.
INTERVENTO DI COMPLETAMENTO

Fattibilità tecnico economica Progetto definitivo Progetto esecutivo

E - PROGETTO IDRAULICO

Planimetria di progetto con indicazione delle opere idrauliche
Tavola 03 di 05

Stipio progressivo **E007** Scala **1:500** Cod. elaborato **P100P1D1P103**


Data prima emissione del documento	Revisione	A	B	C	D	E
04/2020						

Riferimento archivio digitale N. 034.2020/V0.Inp.

RESPONSABILE UNICO DEL PROCEDIMENTO
Ing. Marcello Nicodemo
Consorzio di Bonifica "Velia"
Loc. Piano della Rocca - 84060 - Prignano Cilento (SA)
Tel. 0974/837206 - Fax. consorziovelia@pec.it
Scritto dal/da: degli ingegneri di Salerno, 1931 dal 14.04.1984

PROGETTAZIONE
VELIA INGEGNERIA E SERVIZI SRL
Loc. Piano della Rocca 84060 - Prignano Cilento (SA)
Tel. 0974/837206 Fax. 0974/837154 - Pec. velia@pec.it
Ing. Gaetano Suppa - Direttore Tecnico
Scritto dal/da: degli ingegneri di Salerno, 1954 dal 12.09.1983


GEOLOGIA
RTP TRONCARELLI - VENOSINI - ROSSI
Dott. Geol. Roberto Troncarelli (responsabile) - P.IVA 0140059560
Dott. Geol. Andrea Venosini (responsabile)
Dott. Geol. Giuseppe Rossi (responsabile)
Licenze: Equipartizione Geologi di Venosini Andrea - P.IVA 02110500697
Dott. Geol. Giuseppe Rossi (responsabile)
Licenze Equipartizione Geologi di Giuseppe Rossi - P.IVA 02335670969

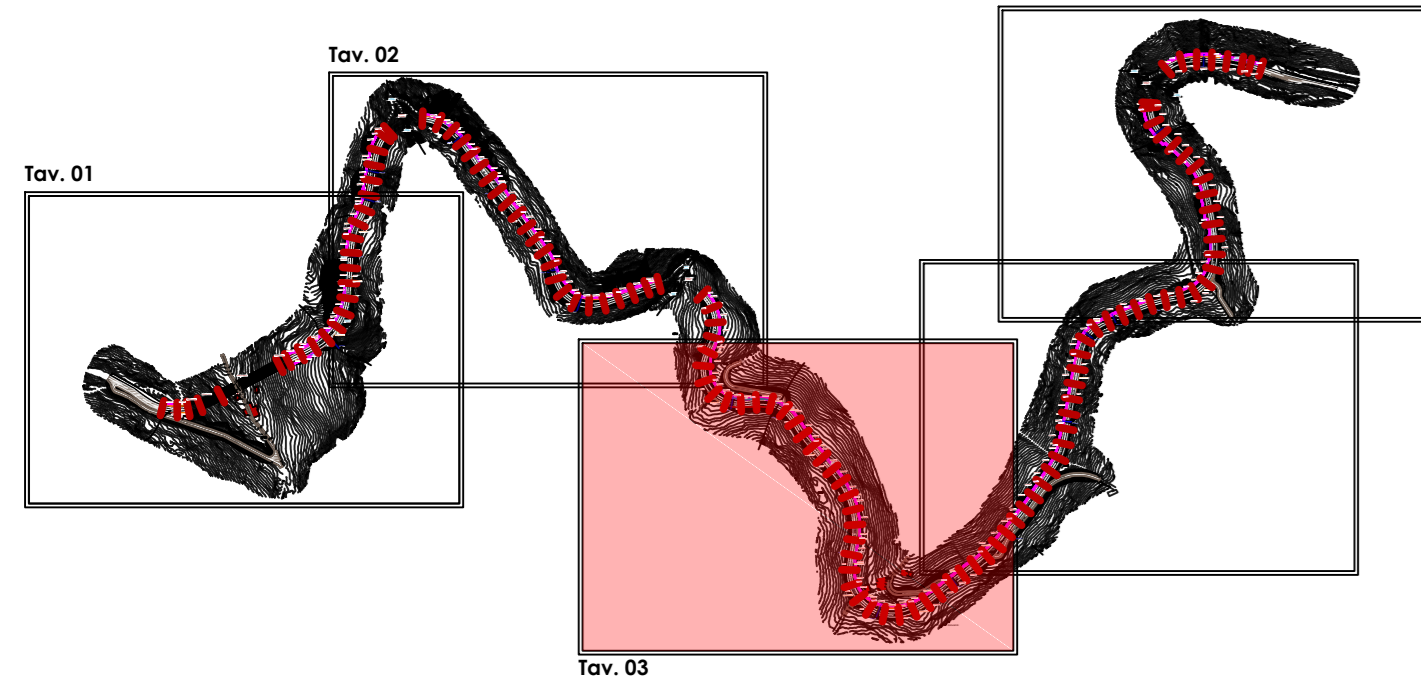

LEGENDA

- Argine
- Cunello alla francese
- Cunello alla francese con muretto 0.50 m
- Cunello alla francese con muretto 1 m
- Fossa in calcestruzzo

Scala 1:500

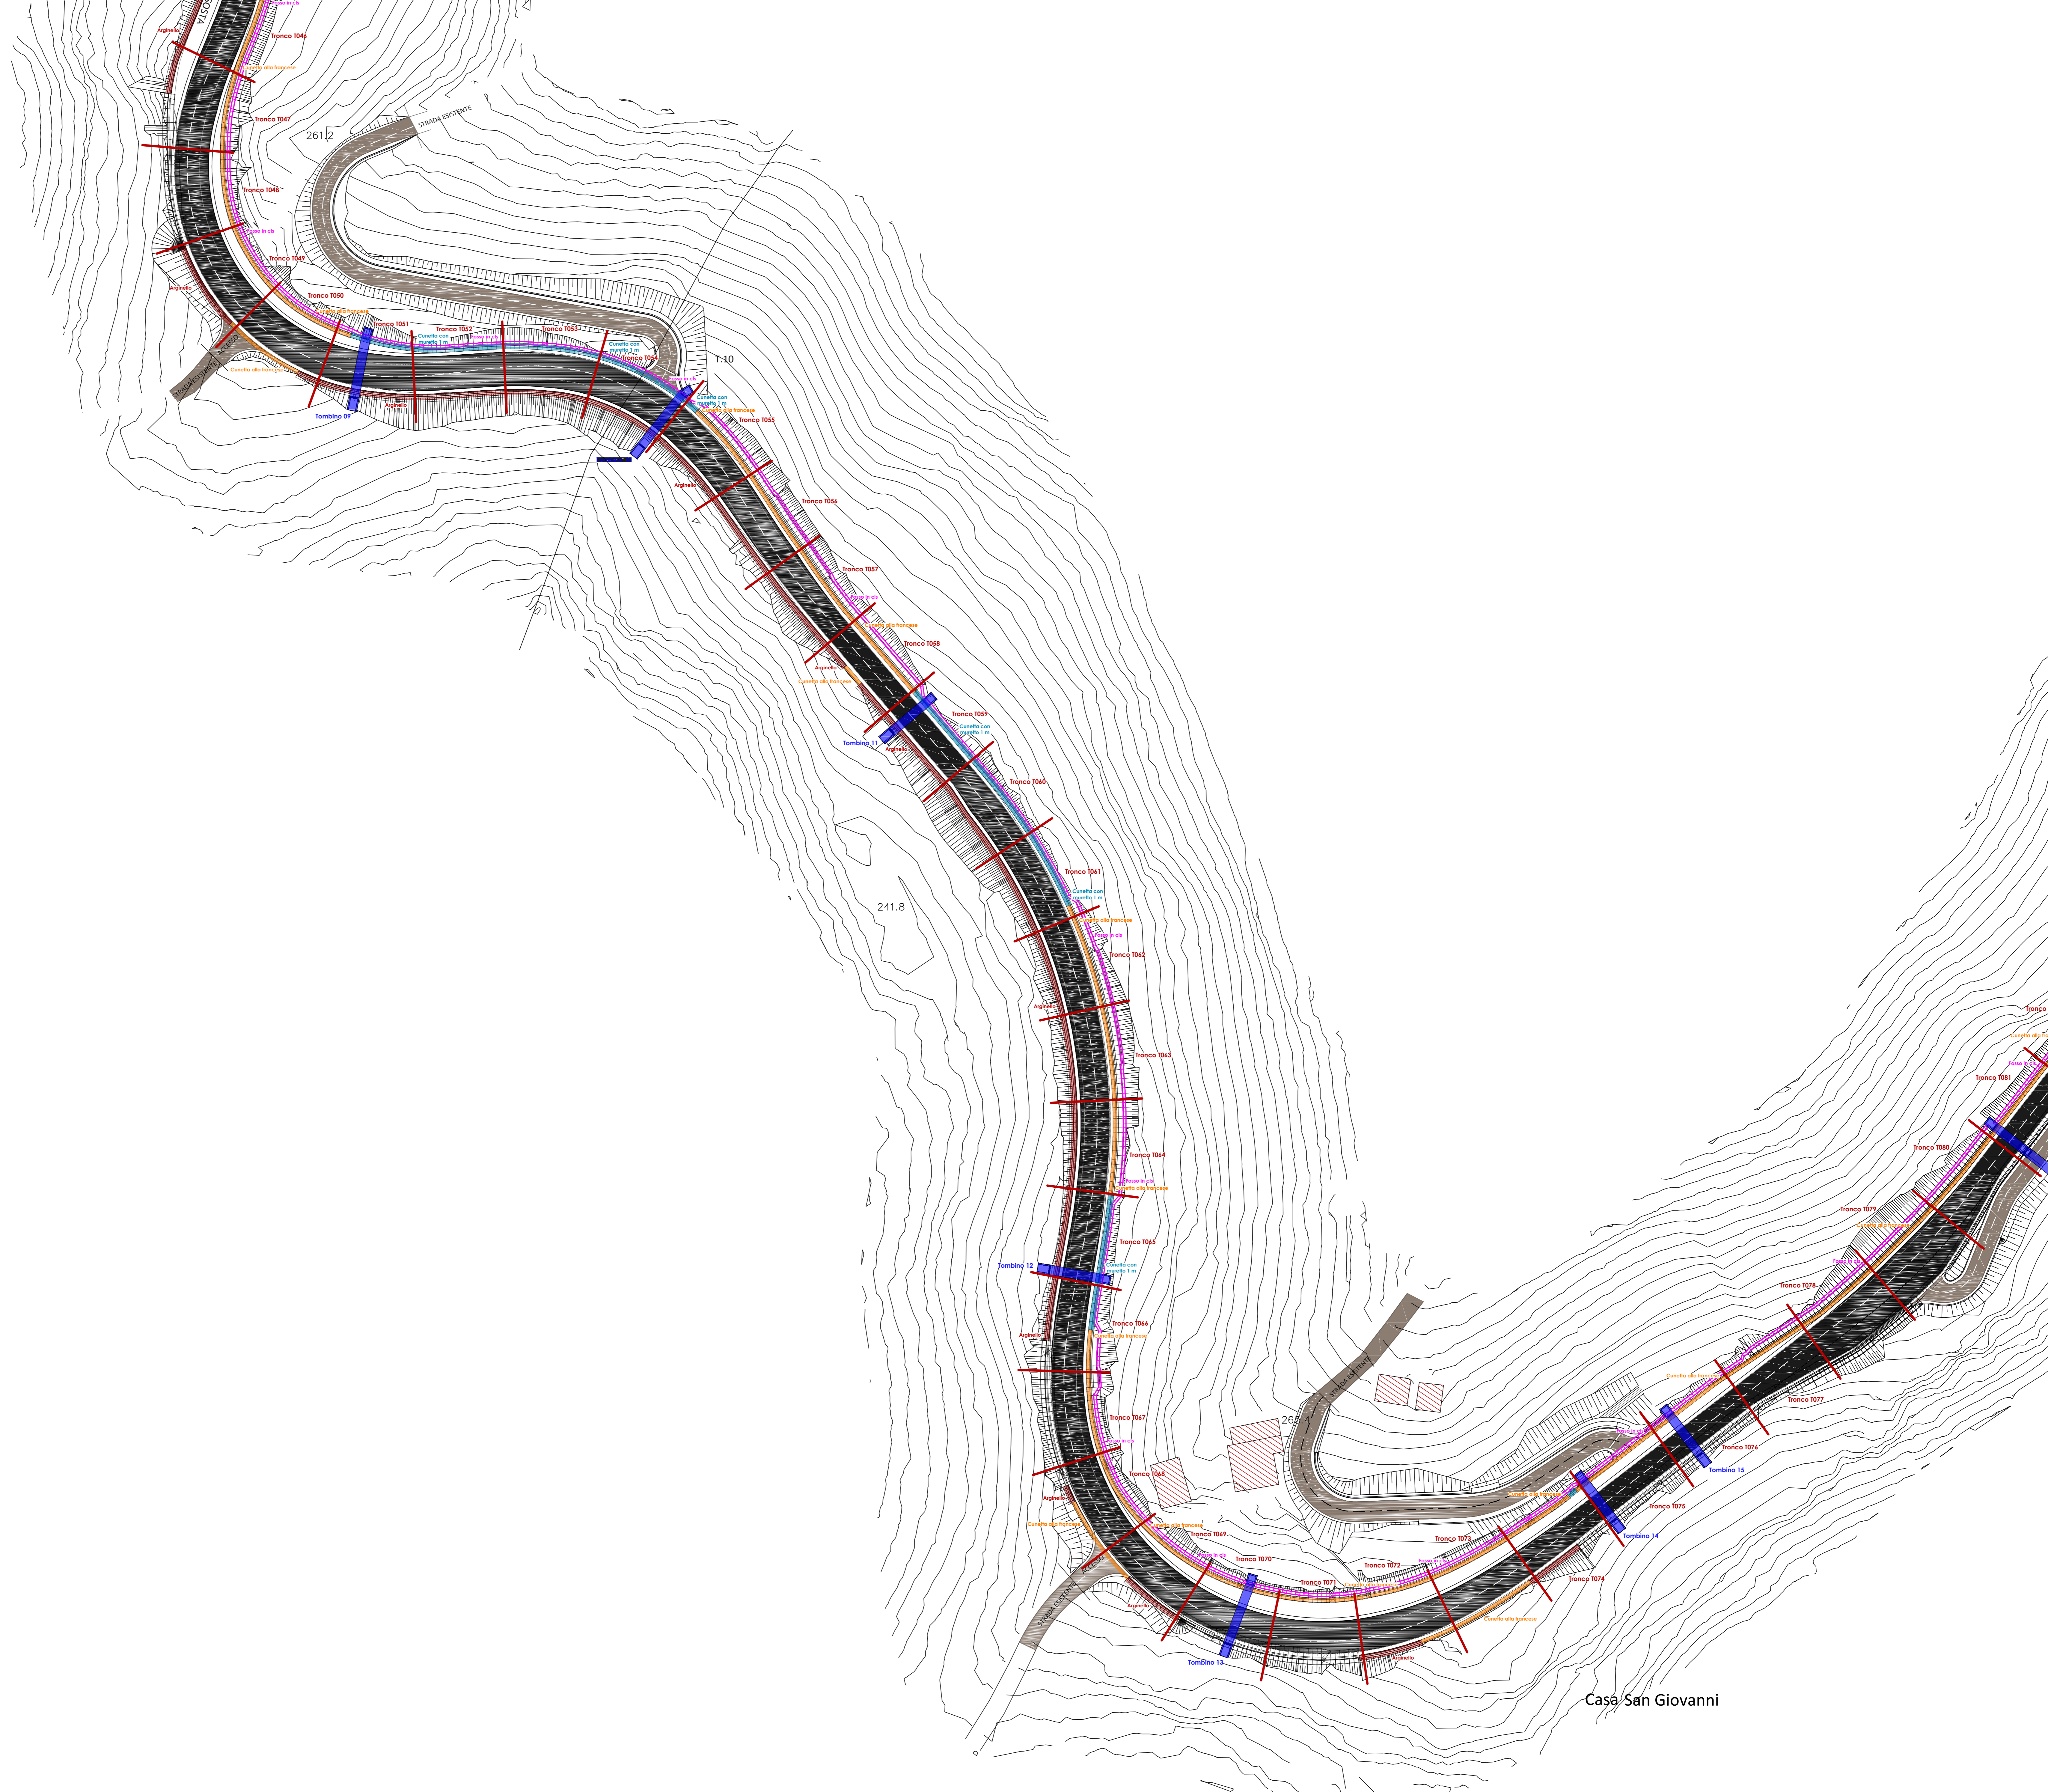

Casa San Giovanni