



PROGRAMMA OPERATIVO COMPLEMENTARE (P.O.C.) 2014 - 2020
ATTUAZIONE DELIBERAZIONE CIPE N. 54 / 2016
Deliberazione Giunta Regione Campania n. 113 del 26.03.2019

BENEFICIARIO ATTUAZIONE OPERAZIONE
CONSORZIO DI BONIFICA "VELIA"

Località Piano della Rocca, 84060 - PRIGNANO CILENTO (SA)
Tel. 0974/837206 - Fax. 0974/837154 - Pec: consorziovelia@pec.it - www.consorziovelia.com

Id. 261_1 - C.U.P. E21B04000330006. Ripristino viabilità e collegamenti del bacino della diga di Piano della Rocca.
INTERVENTO DI COMPLETAMENTO

Fattibilità tecnico economica Progetto definitivo Progetto esecutivo

L - PROGETTO STRUTTURALE
(Opere di sostegno - Gabbionate)

Planimetria di progetto con indicazione terre armate
Tavola 03 di 05

Segna progressiva **L N 0 0 4** Scala **1:500** Cod. elaborato **O S 0 0 P S R P L 0 3**


Data prima emissione del documento	Revisione
04/2020	A
	B
	C
	D
	E

Attestamento archivio digitale N. 034.2020/ve.jpg

RESPONSABILE UNICO DEL PROCEDIMENTO
Ing. Marcello Nicodemo
Consorzio di Bonifica "Velia"
Loc. Piano della Rocca - 84060 - Prignano Cilento (SA)
Tel. 0974/837206 - Fax. 0974/837154 - Pec: consorziovelia@pec.it
Scritto d'Ufficio degli Ingegneri di Salerno n. 1931 del 14.04.1984

PROGETTAZIONE
VELIA INGEGNERIA E SERVIZI SRL
Loc. Piano della Rocca 84060 - Prignano Cilento (SA)
Tel. 0974/837206 Fax. 0974/837154 - Pec: veliaingegneria@pec.it
Ing. Gaetano Suppa - Direttore Tecnico
Scritto d'Ufficio degli Ingegneri di Salerno n. 1554 del 12.09.1983


GEOLOGIA
RIP. IRONCARELLI - VENSINI - ROSSI
Dott. Geol. Roberto Roncarelli (mandatario) - P.IVA 0140002660
Dott. Geol. Andrea Vensini (mandatario)
Legge Représentante Convener di Vensini Andrea - P.IVA 0211000897
Dott. Geol. Giuseppe Rossi (mandatario)
Legge Représentante Geolab di Giuseppe Rossi - P.IVA 02038670870

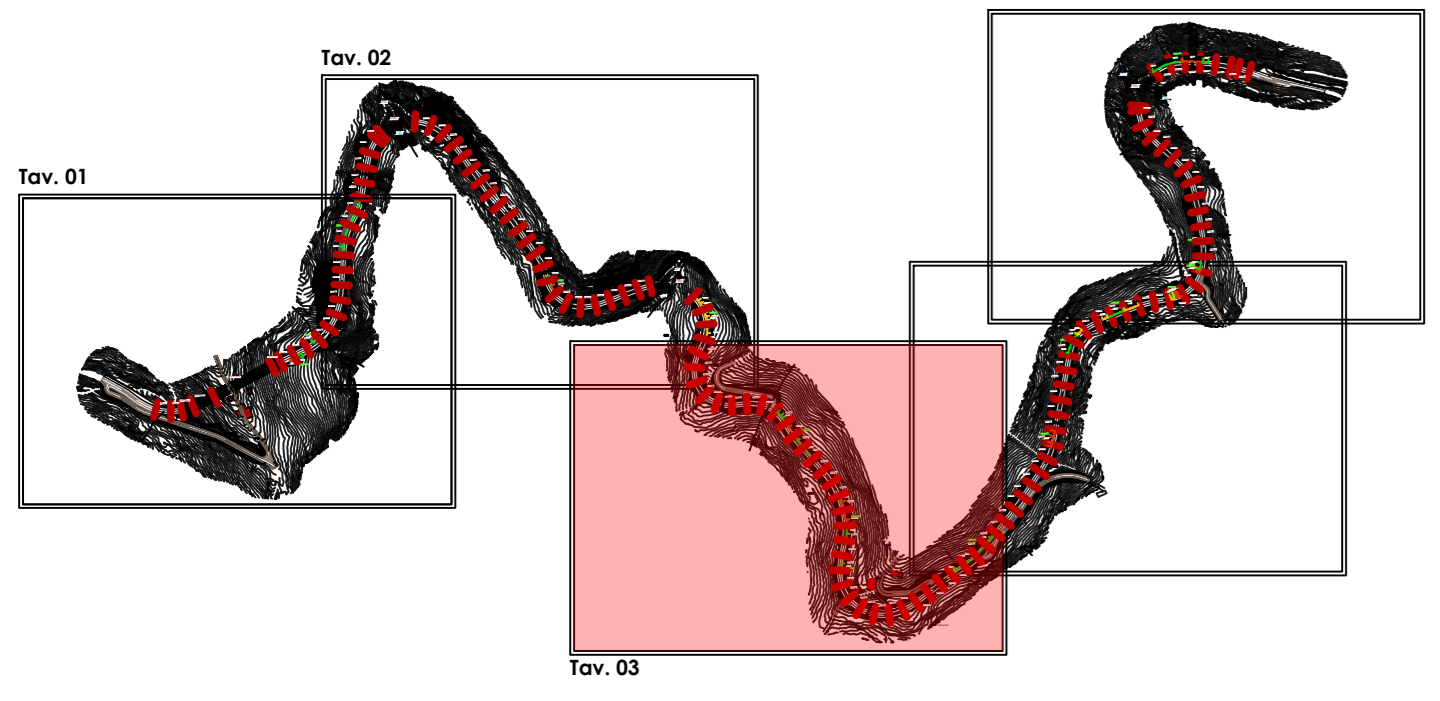

LEGENDA

- Gabbioni (h = 1 m)
- Gabbioni (h = 2 m)
- Gabbioni (h = 3 m)

Scala 1:500

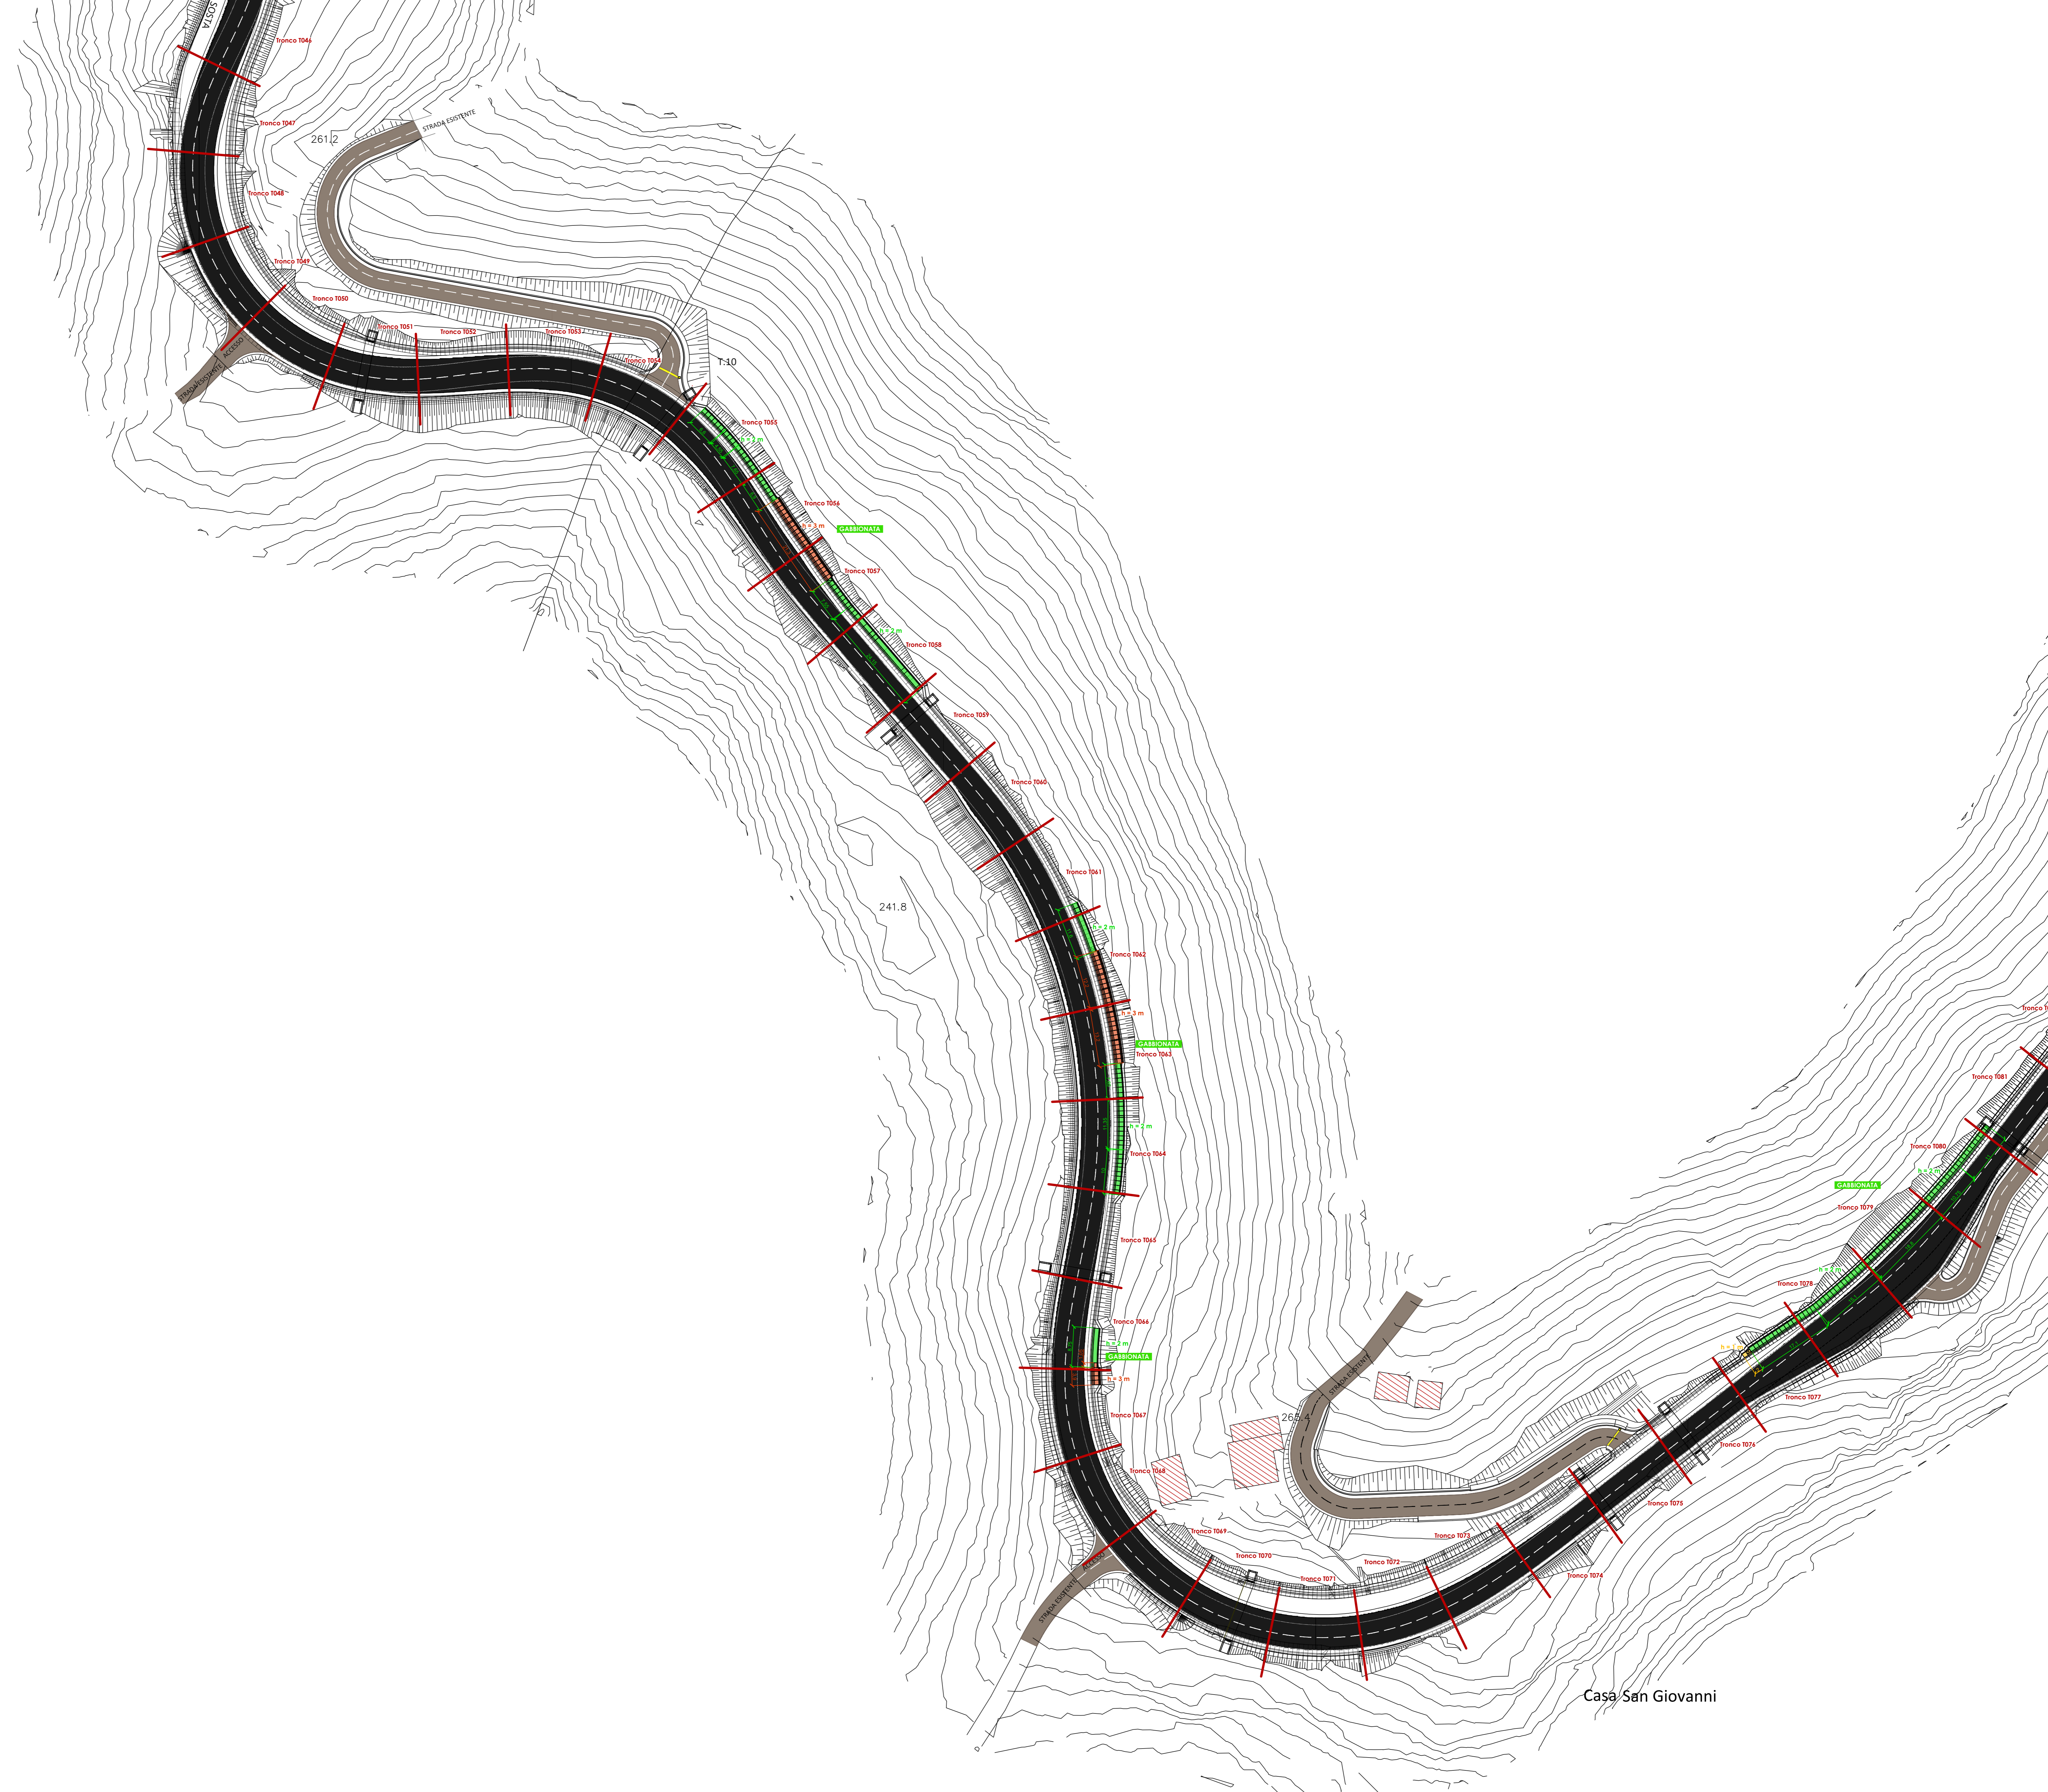

Casa San Giovanni