
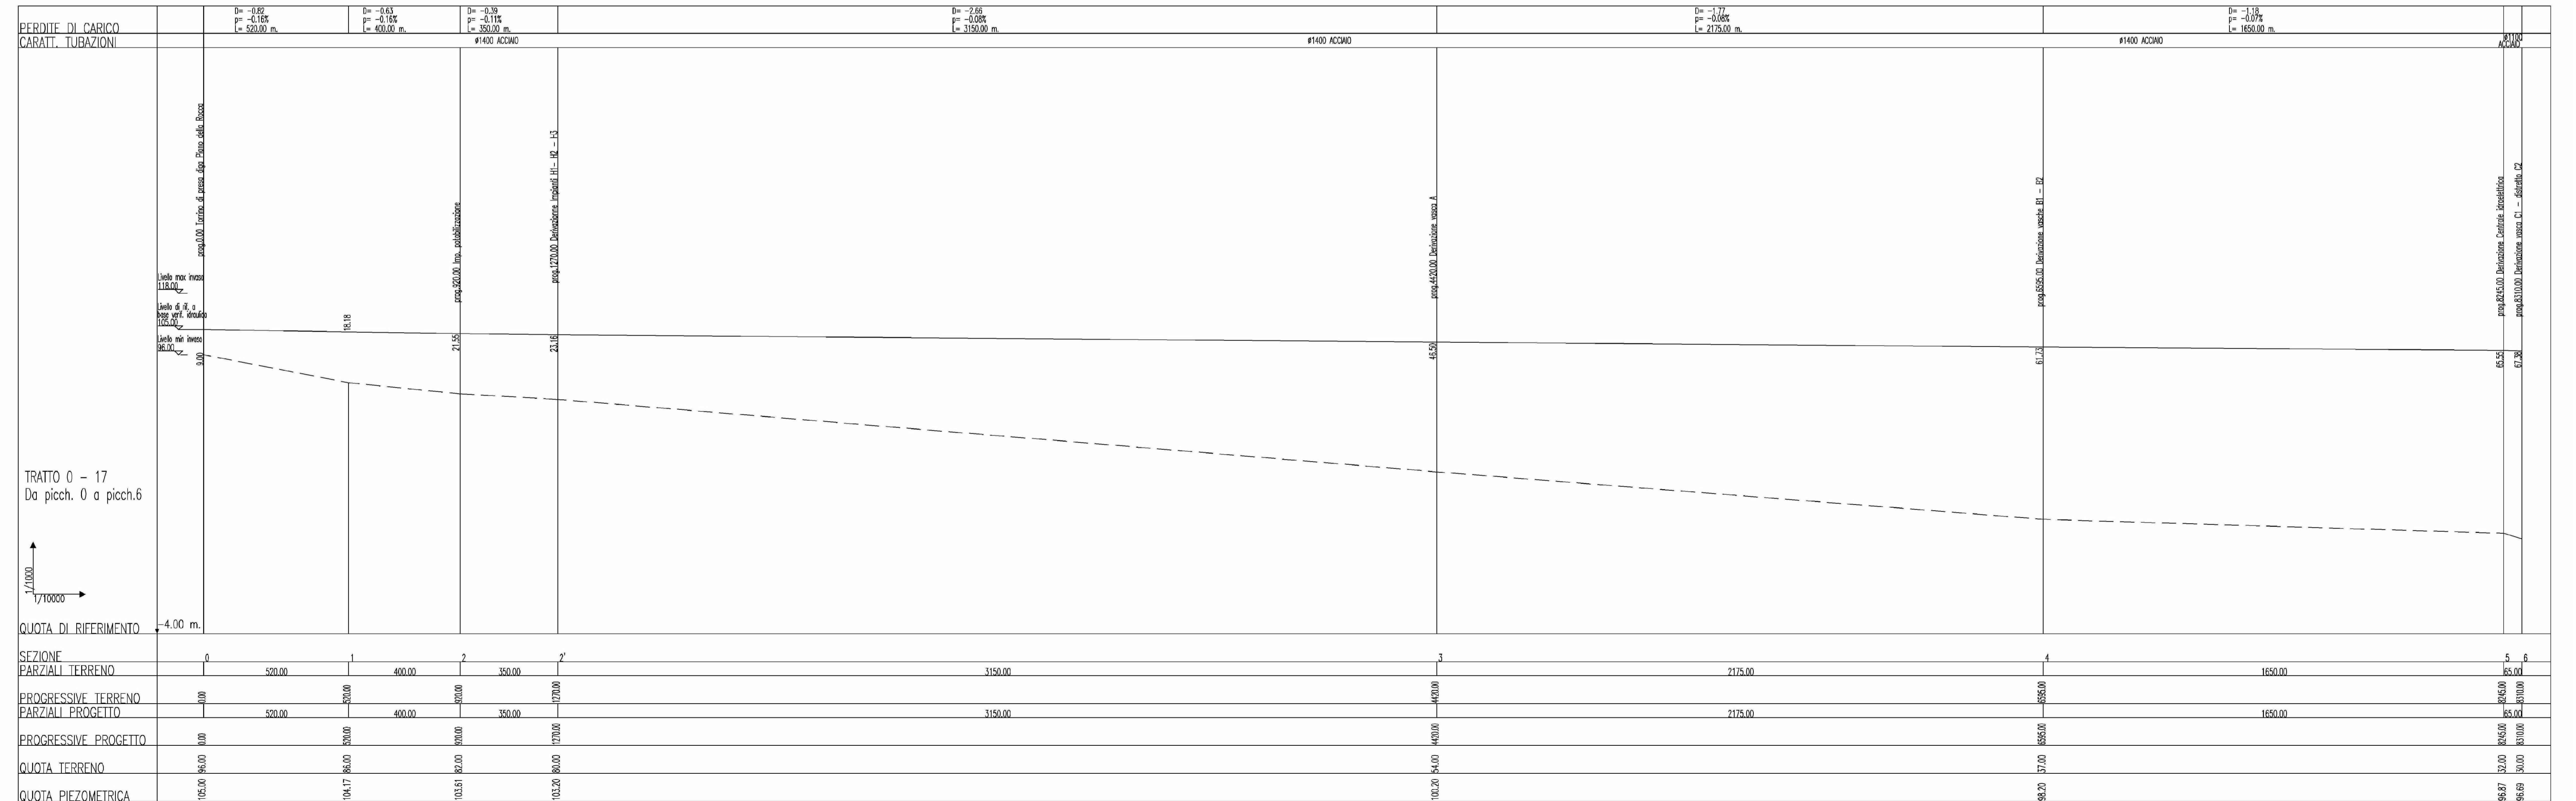


SCHEMA ALTIMETRICO ADDUZIONE ESTERNA

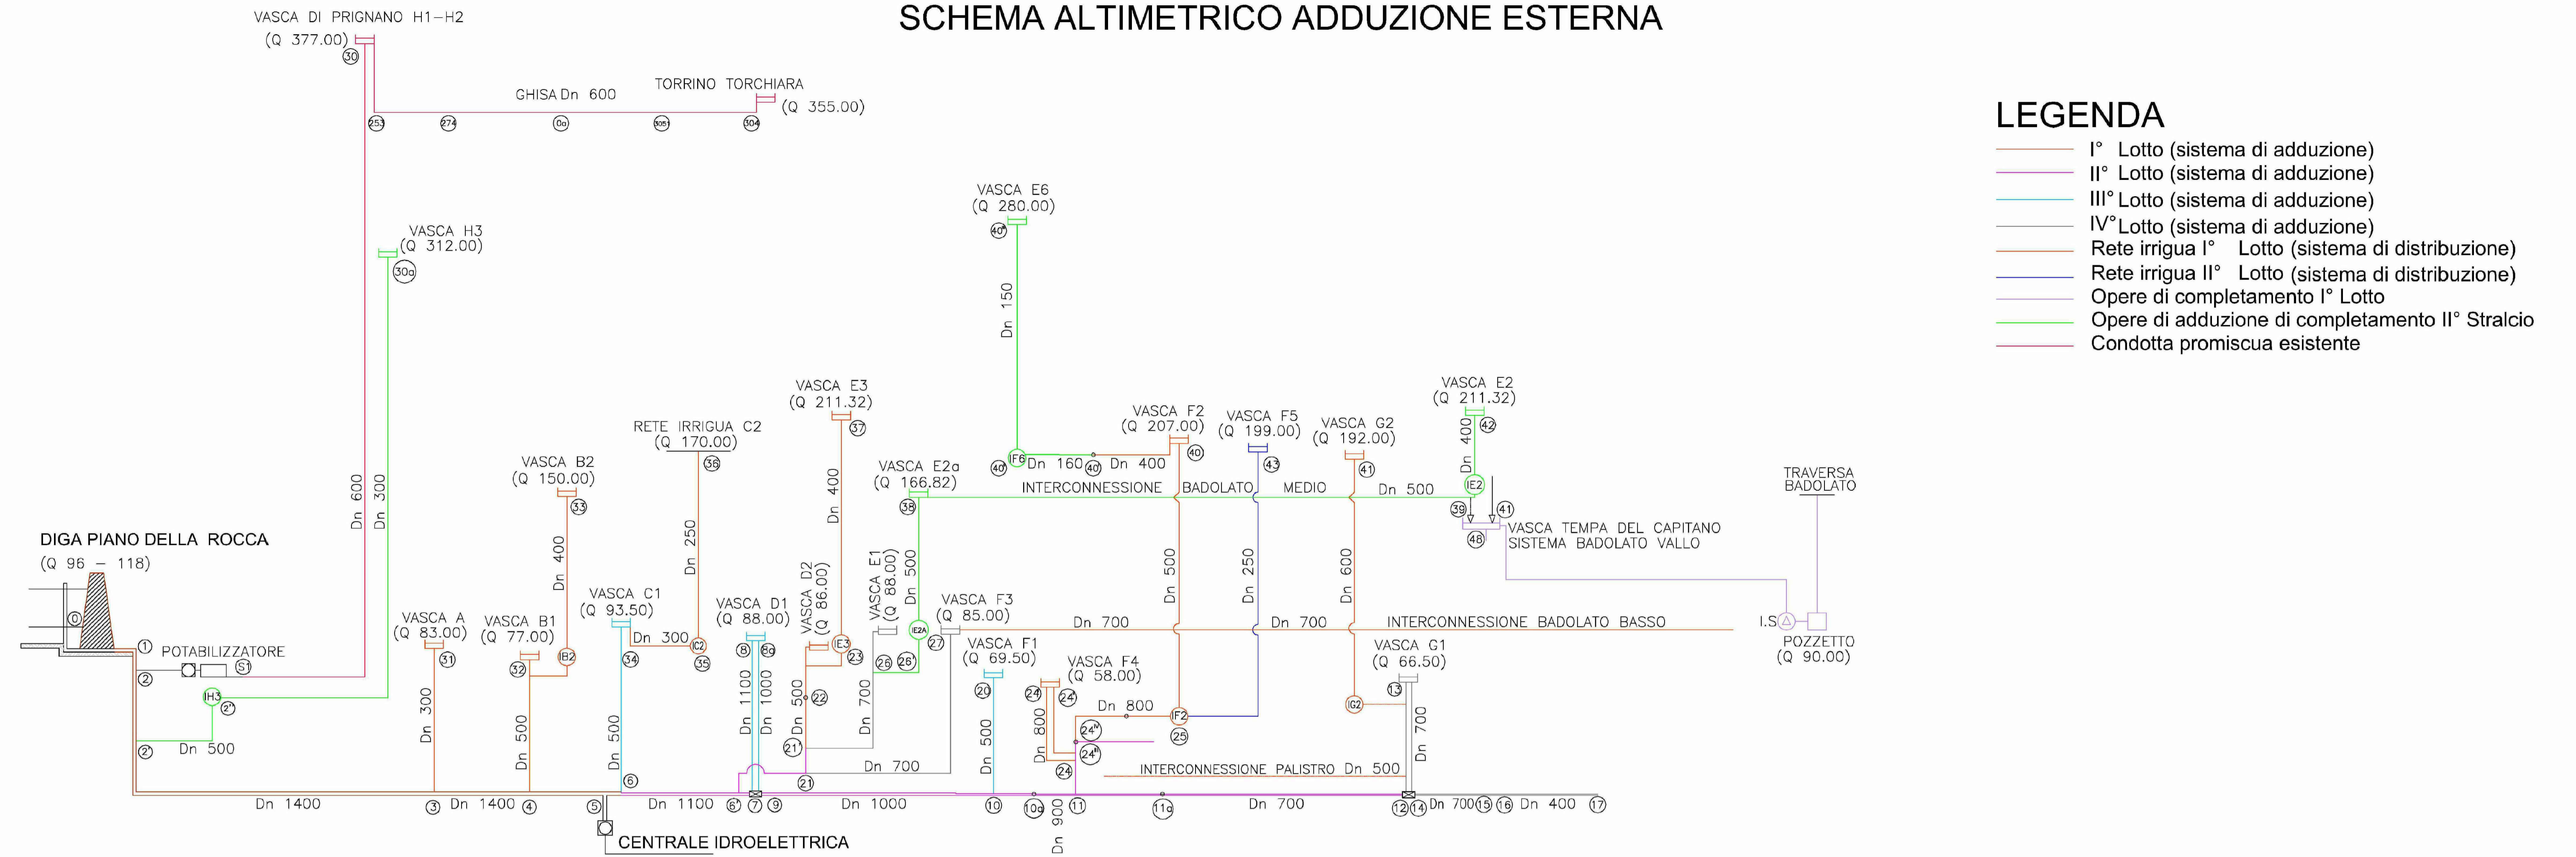

mipaft FSC Fondo per lo Sviluppo e la Coesione
 ministero delle politiche agricole alimentari, forestali e del turismo

PROGRAMMA OPERATIVO AGRICOLTURA 2014 - 2020
 Sottopiano 2 - Interventi nel campo delle Infrastrutture irrigue
 C.U.P. E96J16001360009

CONSORZIO DI BONIFICA "VELIA"
 Località Piano della Rocca, 84060 - PRIGNANO CILENTO (SA)
 Tel. 0974/837206 - Fax. 0974/837154 - Pec: consorziovelia@pec.it - www.conorziovelia.com

COMPLETAMENTO IMPIANTO IRRIGUO DELL'ALENTO
 Sistema di distribuzione intersettoriale (3° lotto di distribuzione - 1° stralcio)

Fatt. tecnico-economica Progetto definitivo Progetto esecutivo

Elaborato **C4** Scala 1:1.000/10.000 Data Settembre 2020 Revisione

Oggetto **Sistema di adduzione**
 Tratto principale (nodi da 1 a 6)

TIPOLOGIA ELABORATO
 Descrittivo Grafico Calcolo
 Economico Sicurezza Disciplinare - Contrattuale Altro

PROGETTISTA
 Velia Ingegneria e Servizi Srl
 Loc. Piano della Rocca 94609 - Prignano Cilento (SA)
 Tel. 0974/837206 - Fax. 0974/837154 - Pec: consorziovelia@pec.it
Ing. Gaetano Suppa
 iscritto all'Albo degli Ingegneri di Salerno n. 1854 dal 12.09.1983

RESPONSABILE UNICO DEL PROCEDIMENTO
Ing. Giancarlo Greco
 iscritto all'Albo degli Ingegneri di Salerno n. 5168 dal 11.09.2006
Consorzio di Bonifica "Velia"
 Loc. Piano della Rocca 94609 - Prignano Cilento (SA)
 Tel. 0974/837206 - Fax. 0974/837154 - Pec: consorziovelia@pec.it

GEOLOGO
Dott. Geol. Francesco Peduto
 iscritto all'Albo dei Geologi Regione Campania n. 2483 dal 04.05.1988

Rif. archivio digitale - 15g.2020/Ve.Ing.