

mipaft **FSC** Fondo per lo Sviluppo e la Coesione
 ministero delle politiche agricole alimentari, forestali e del turismo

PROGRAMMA OPERATIVO AGRICOLTURA 2014 - 2020
 Sottopiano 2 - Interventi nel campo delle Infrastrutture irrigue

C.U.P. E96J16001360009

CONSORZIO DI BONIFICA "VELIA"
 Località Piano della Rocca, 84060 - PRIGNANO CILENTO (SA)
 Tel. 0974/837206 - Fax. 0974/837154 - Pec: consorziovelia@pec.it - www.conorziovelia.com

COMPLETAMENTO IMPIANTO IRRIGUO DELL'ALENTO
 Sistema di distribuzione interseffitoriale (3° lotto di distribuzione - 1° stralcio)

Fatt. tecnico-economica Progetto definitivo Progetto esecutivo

Laboratorio **C5** Scala 1:1.000/10.000 Data Settembre 2020 Revisione

Sistema di adduzione
 Tratto principale (nodi da 6 a 10)

TIPOLOGIA ELABORATO
 Descrittivo Grafico Calcolo
 Economico Sicurezza Disciplinare - Contrattuali Altro

PROGETTISTA
 Vella Ingegneria e Servizi Srl
 Loc. Piano della Rocca 84060 - Prignano Cilento (SA)
 Tel. 0974/837206 - Fax. 0974/837154 - Pec: vellaingegneriasrl@pec.it


RESPONSABILE UNICO DEL PROCEDIMENTO
 Ing. Giancarlo Greco
 iscritto all'Albo degli Ingegneri di Salerno n. 5148 dal 11.09.2004
 Consorzio di Bonifica "Velia"

PROGETTISTA
 Ing. Gaetano Suppa
 iscritto all'Albo degli Ingegneri di Salerno n. 1854 dal 12.09.1983

Geologo
 Dott. Geol. Francesco Peduto
 iscritto all'Albo dei Geologi Regione Campania n. 2483 dal 04.05.1988

Rif. archivio digitale - 15g.2020/Ve.Ing.

SCHEMA ALTIMETRICO ADDUZIONE ESTERNA

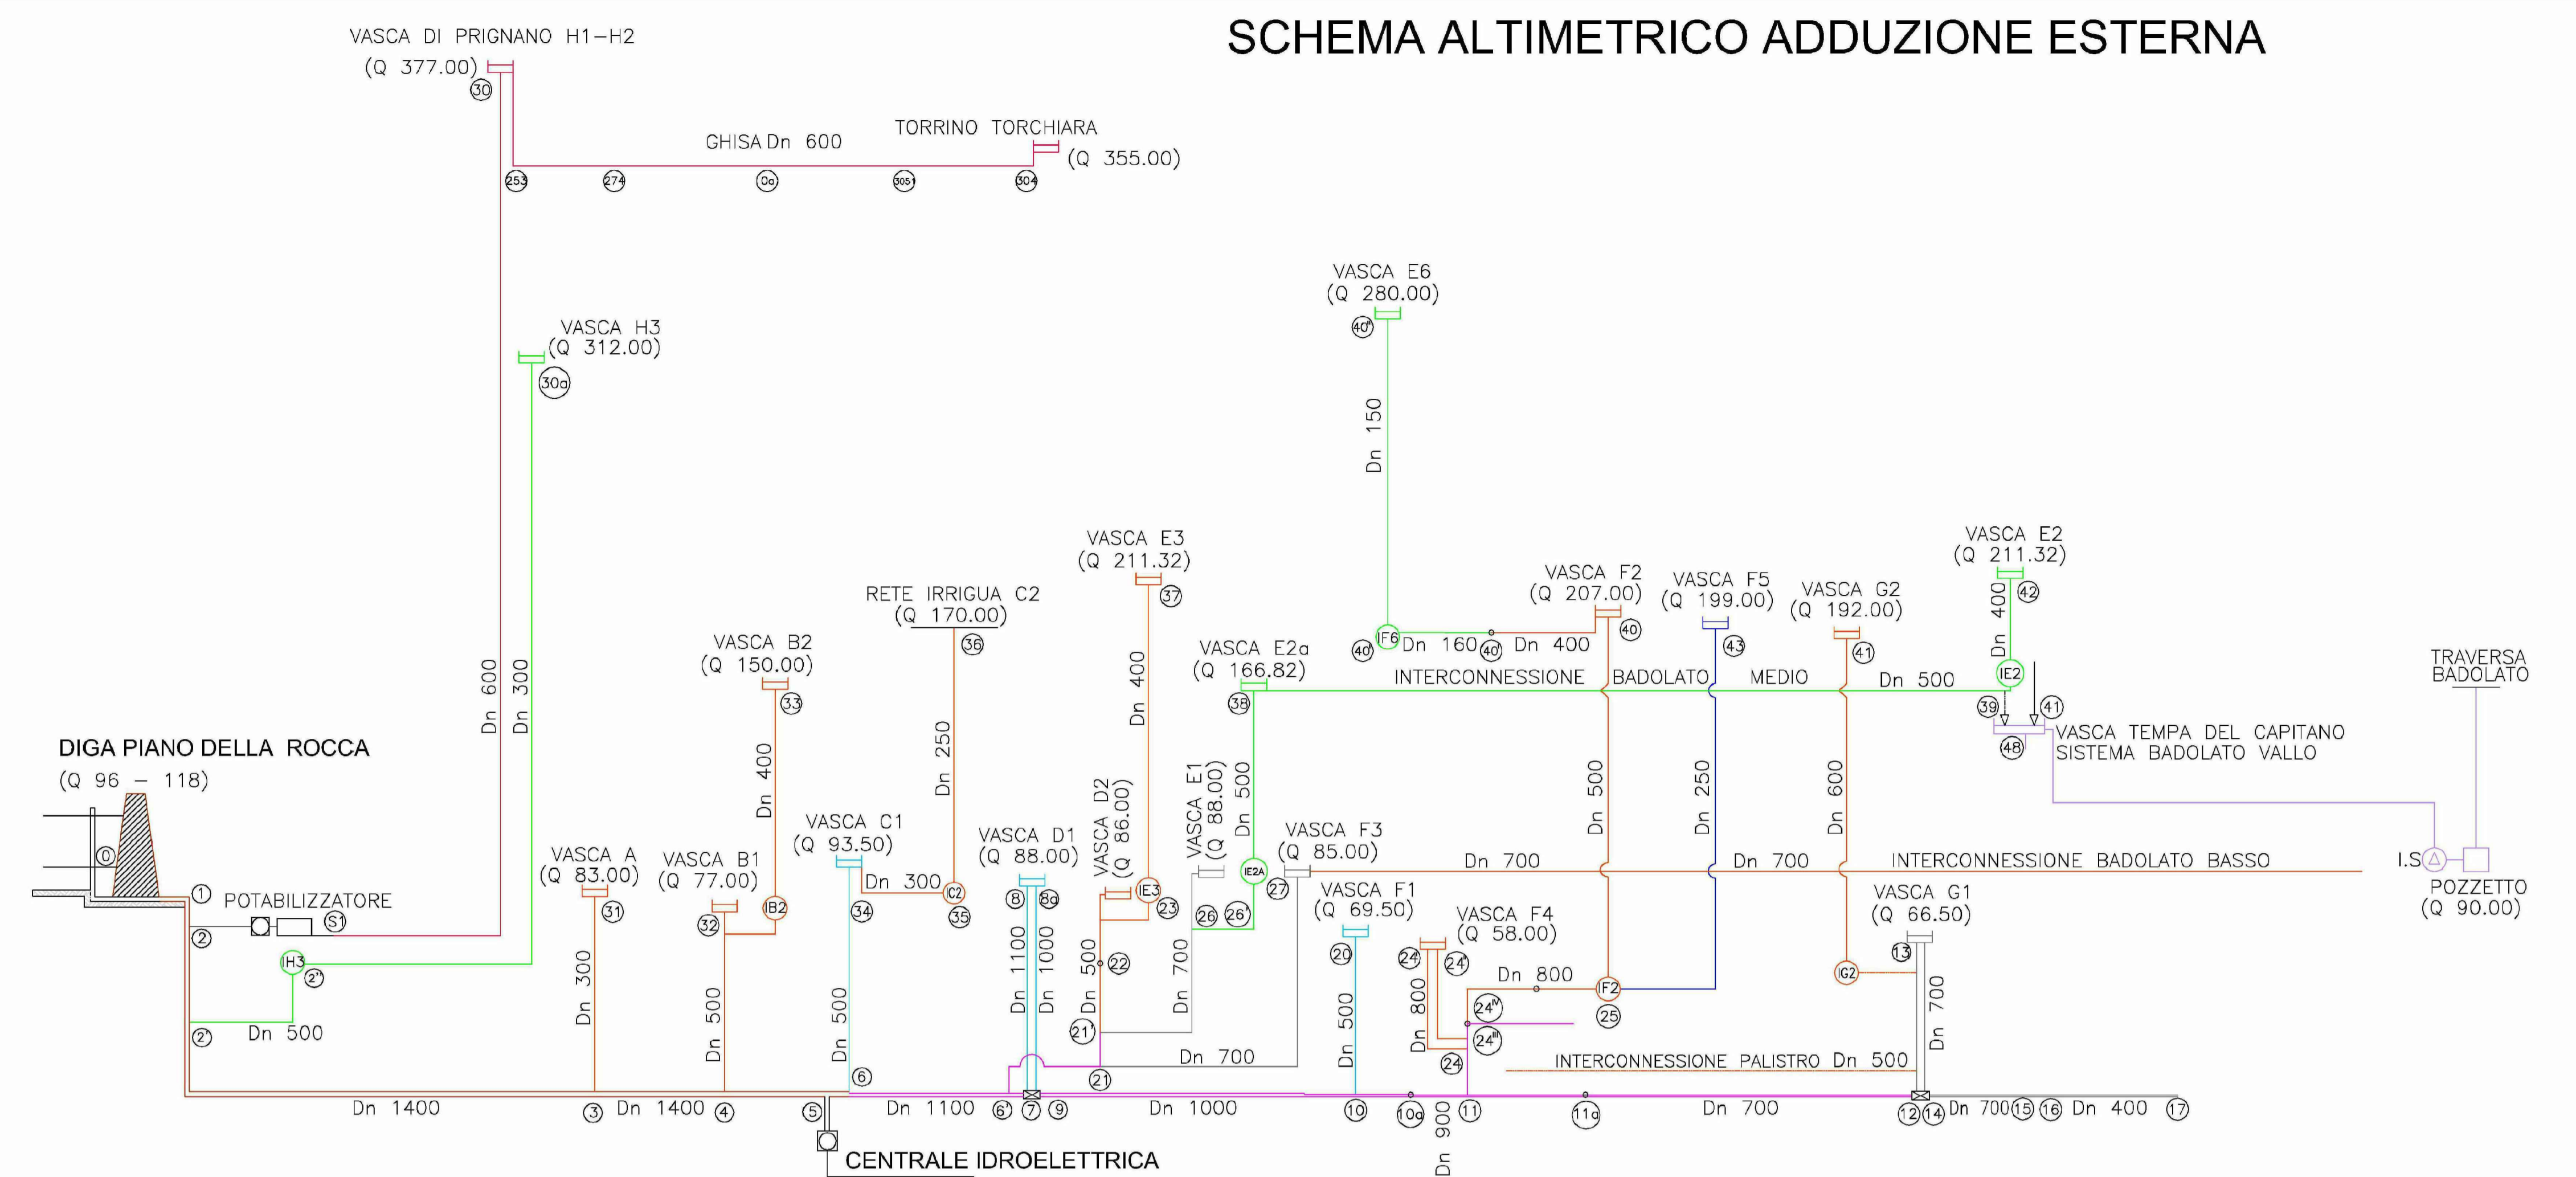

LEGENDA

- I° Lotto (sistema di adduzione)
- II° Lotto (sistema di adduzione)
- III° Lotto (sistema di adduzione)
- IV° Lotto (sistema di adduzione)
- Rete irrigua I° Lotto (sistema di distribuzione)
- Rete irrigua II° Lotto (sistema di distribuzione)
- Opere di completamento I° Lotto
- Opere di adduzione di completamento II° Stralcio
- Condotta promiscua esistente

