

mipaft **FSC** Fondo per lo Sviluppo e la Coesione
 ministero delle politiche agricole alimentari, forestali e del turismo

PROGRAMMA OPERATIVO AGRICOLTURA 2014 - 2020
 Sottopiano 2 - Interventi nel campo delle Infrastrutture irrigue

C.U.P. E96J16001360009

CONSORZIO DI BONIFICA "VELIA"
 Località Piano della Rocca, 84060 - PRIGNANO CILENTO (SA)
 Tel. 0974/837206 - Fax. 0974/837154 - Pec: consorziovelia@pec.it - www.conorziovelia.com

COMPLETAMENTO IMPIANTO IRRIGUO DELL'ALENTO
 Sistema di distribuzione intersectoriale (3° lotto di distribuzione - 1° stralcio)

Fatt. tecnico-economica Progetto definitivo Progetto esecutivo

Elaborato **C6** Scala 1:1.000/10.000 Data Settembre 2020 Revisione

Oggetto **Sistema di adduzione**
 Tratto principale (nodi da 10 a 17)


TIPOLOGIA ELABORATO
 Descrittivo Grafico Calcolo
 Economico Sicurezza Discipline - Contrattuali Altro

PROGETTISTA
 Vella Ingegneria e Servizi Srl
 Loc. Piano della Rocca 84060 - Prignano Cilento (SA)
 Tel. 0974/837206 - Fax. 0974/837154 - Pec: consorziovelia@pec.it

RESPONSABILE UNICO DEL PROCEDIMENTO
 Ing. Giancarlo Greco
 iscritto all'Albo degli Ingegneri di Salerno n. 9148 del 11.09.2004
 Consorzio di Bonifica "Velia"
 Loc. Piano della Rocca 84060 - Prignano Cilento (SA)
 Tel. 0974/837206 - Fax. 0974/837154 - Pec: consorziovelia@pec.it

GEOLOGO
 Dott. Geol. Francesco Peduto
 iscritto all'Albo dei Geologi Regione Campania n. 2483 del 04.05.1990

Rif. archivio digitale - 15g.2020/Ve.Ing.

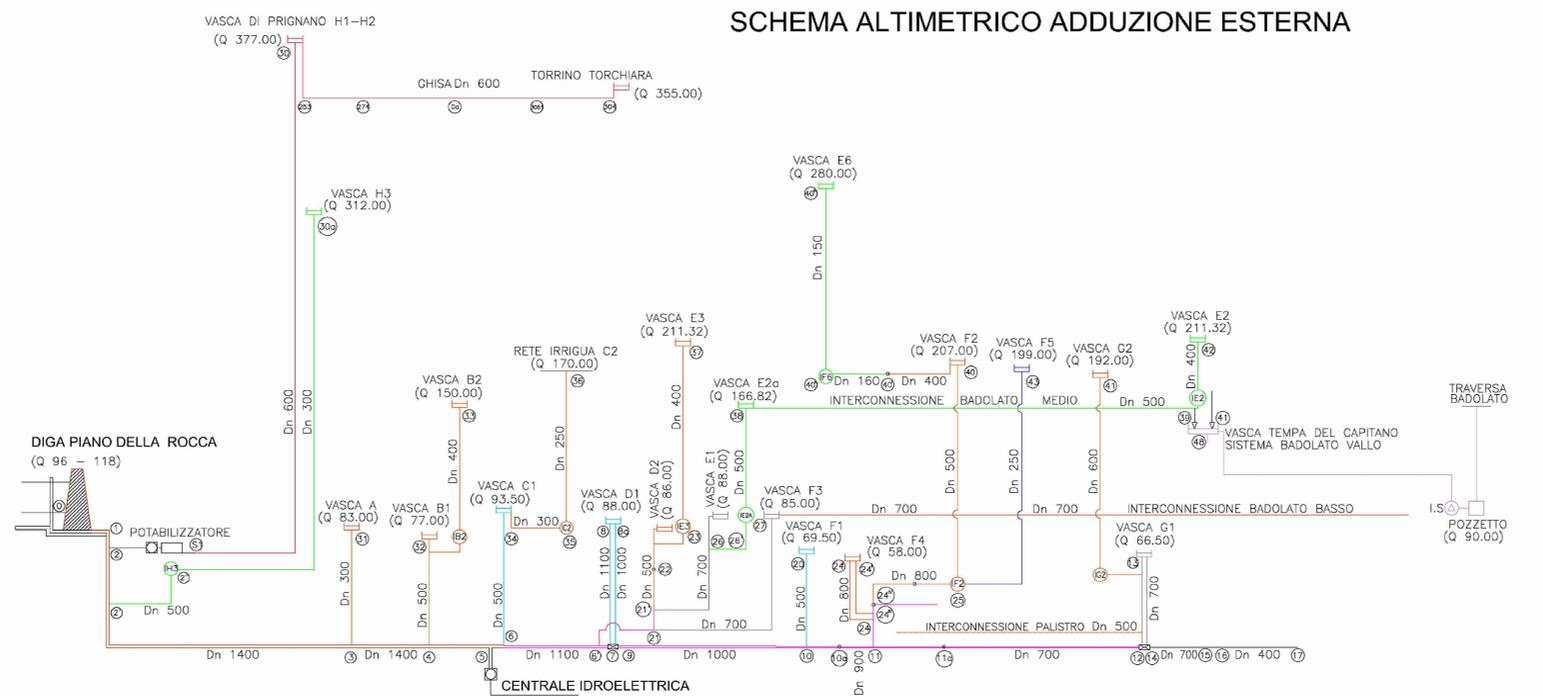

- LEGENDA**
- I° Lotto (sistema di adduzione)
 - II° Lotto (sistema di adduzione)
 - III° Lotto (sistema di adduzione)
 - IV° Lotto (sistema di adduzione)
 - Rete irrigua I° Lotto (sistema di distribuzione)
 - Rete irrigua II° Lotto (sistema di distribuzione)
 - Opere di completamento I° Lotto
 - Opere di adduzione di completamento II° Stralcio
 - Condotta promiscua esistente

