

**CONSORZIO DI BONIFICA "VELIA"**

Località Piano della Rocca, 84060 - PRIGNANO CILENTO (SA)  
Tel. 0974/837206 - Fax. 0974/837154 - Pec: consorziovelia@pec.it - www.conorziovelia.com

**COMPLETAMENTO IMPIANTO  
IRRIGUO DELL'ALENTO**  
Sistema di distribuzione intersettoriale  
(3° lotto di distribuzione - 1° stralcio)

Fatt. tecnico-economica  Progetto definitivo  Progetto esecutivo

Elaborato 11 Scala 1:5.000 Data Settembre 2020 Revisione

Oggetto

**Carta delle proprietà**  
Comune di Lustra

**TIPOLOGIA ELABORATO**

Descrittivo  Grafico  Calcolo



Economico  Sicurezza  Disciplinare - Contrattuale  Altro

**PROGETTISTA**  
Velia Ingegneria e Servizi Srl  
Loc. Piano Della Rocca 84060 - Prignano Cilento (SA)  
Tel. 0974/837206 - Pec: veliaingegneria@pec.it  
**Ing. Gaetano Suppa**  
Iscritto all'Albo degli Ingegneri di Salerno n. 1854 dal 12.09.1983

**RESPONSABILE UNICO DEL PROCEDIMENTO**  
**Ing. Giancarlo Greco**  
Iscritto all'Albo degli Ingegneri di Salerno n. 5168 dal 11.09.2006  
Consorzio di Bonifica "Velia"  
Loc. Piano Della Rocca 84060 - Prignano Cilento (SA)  
Tel. 0974/837206 - Fax. 0974/837154 - Pec: consorziovelia@pec.it

**GEOLOGO**  
**Dot. Geol. Francesco Peduto**  
Iscritto all'Albo dei Geologi Regione Campania n. 2683 dal 04.05.1988

Rif. archivio digitale - 15g.2020/Ve.ing.

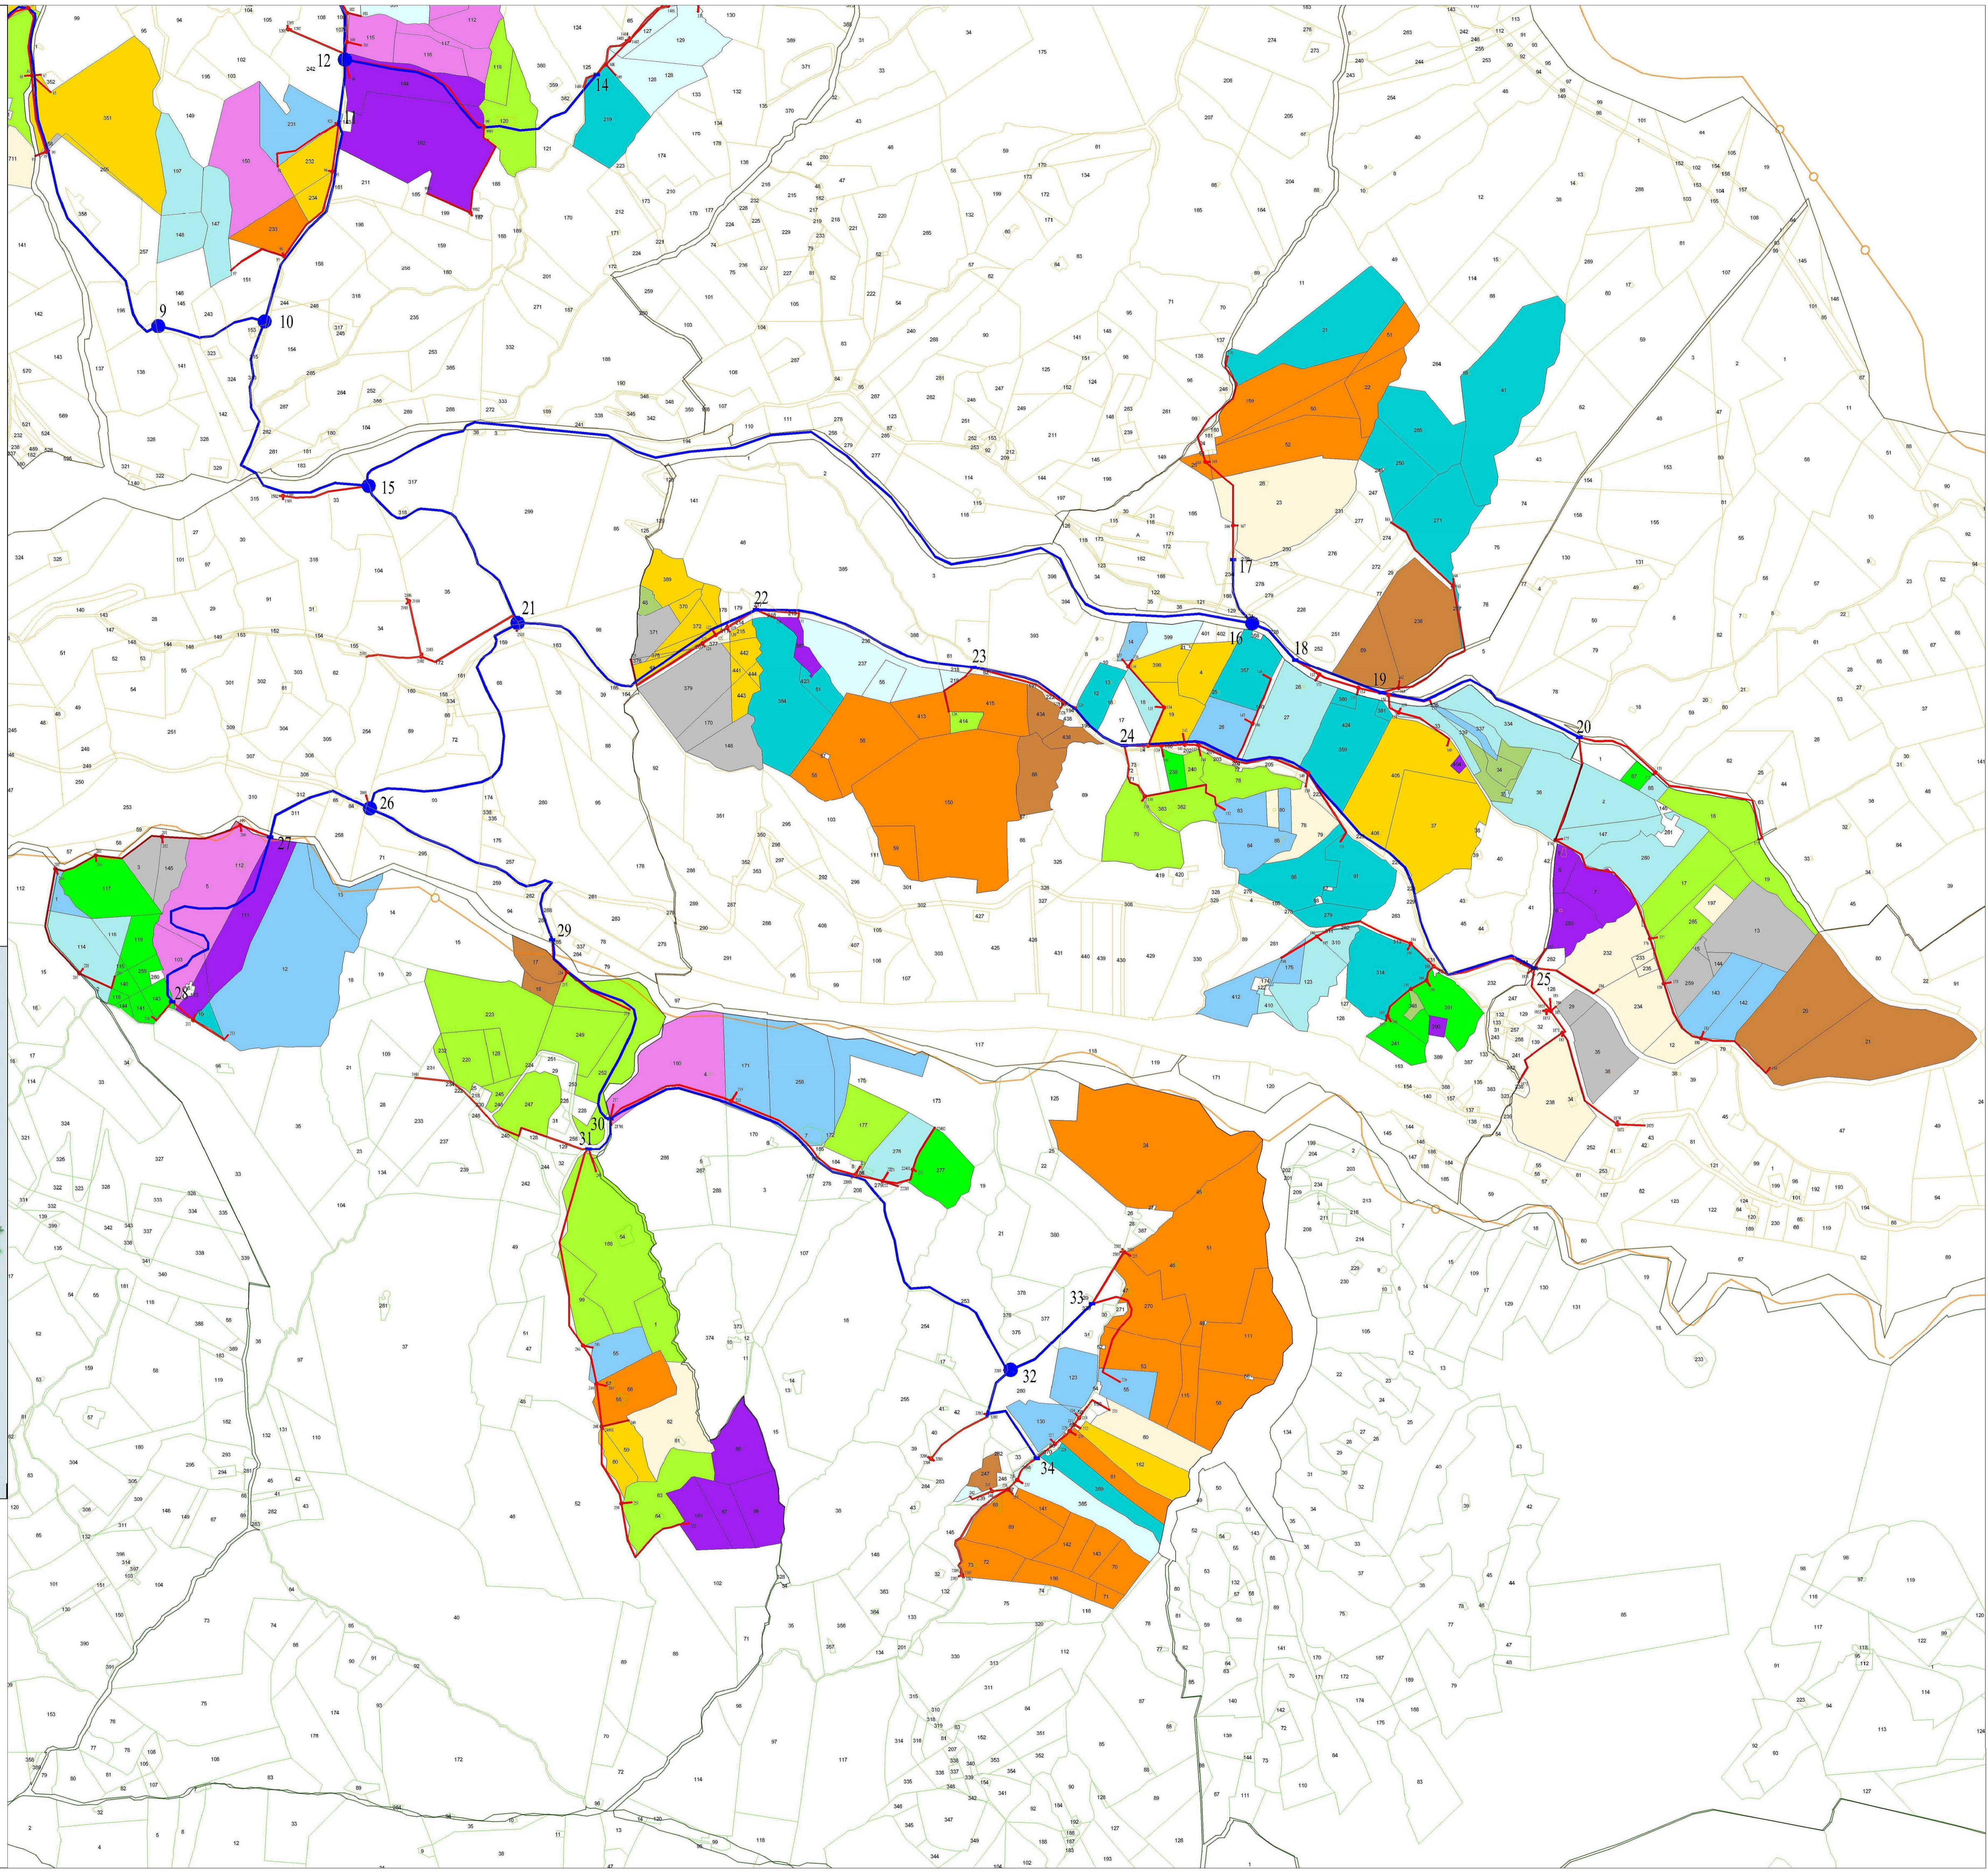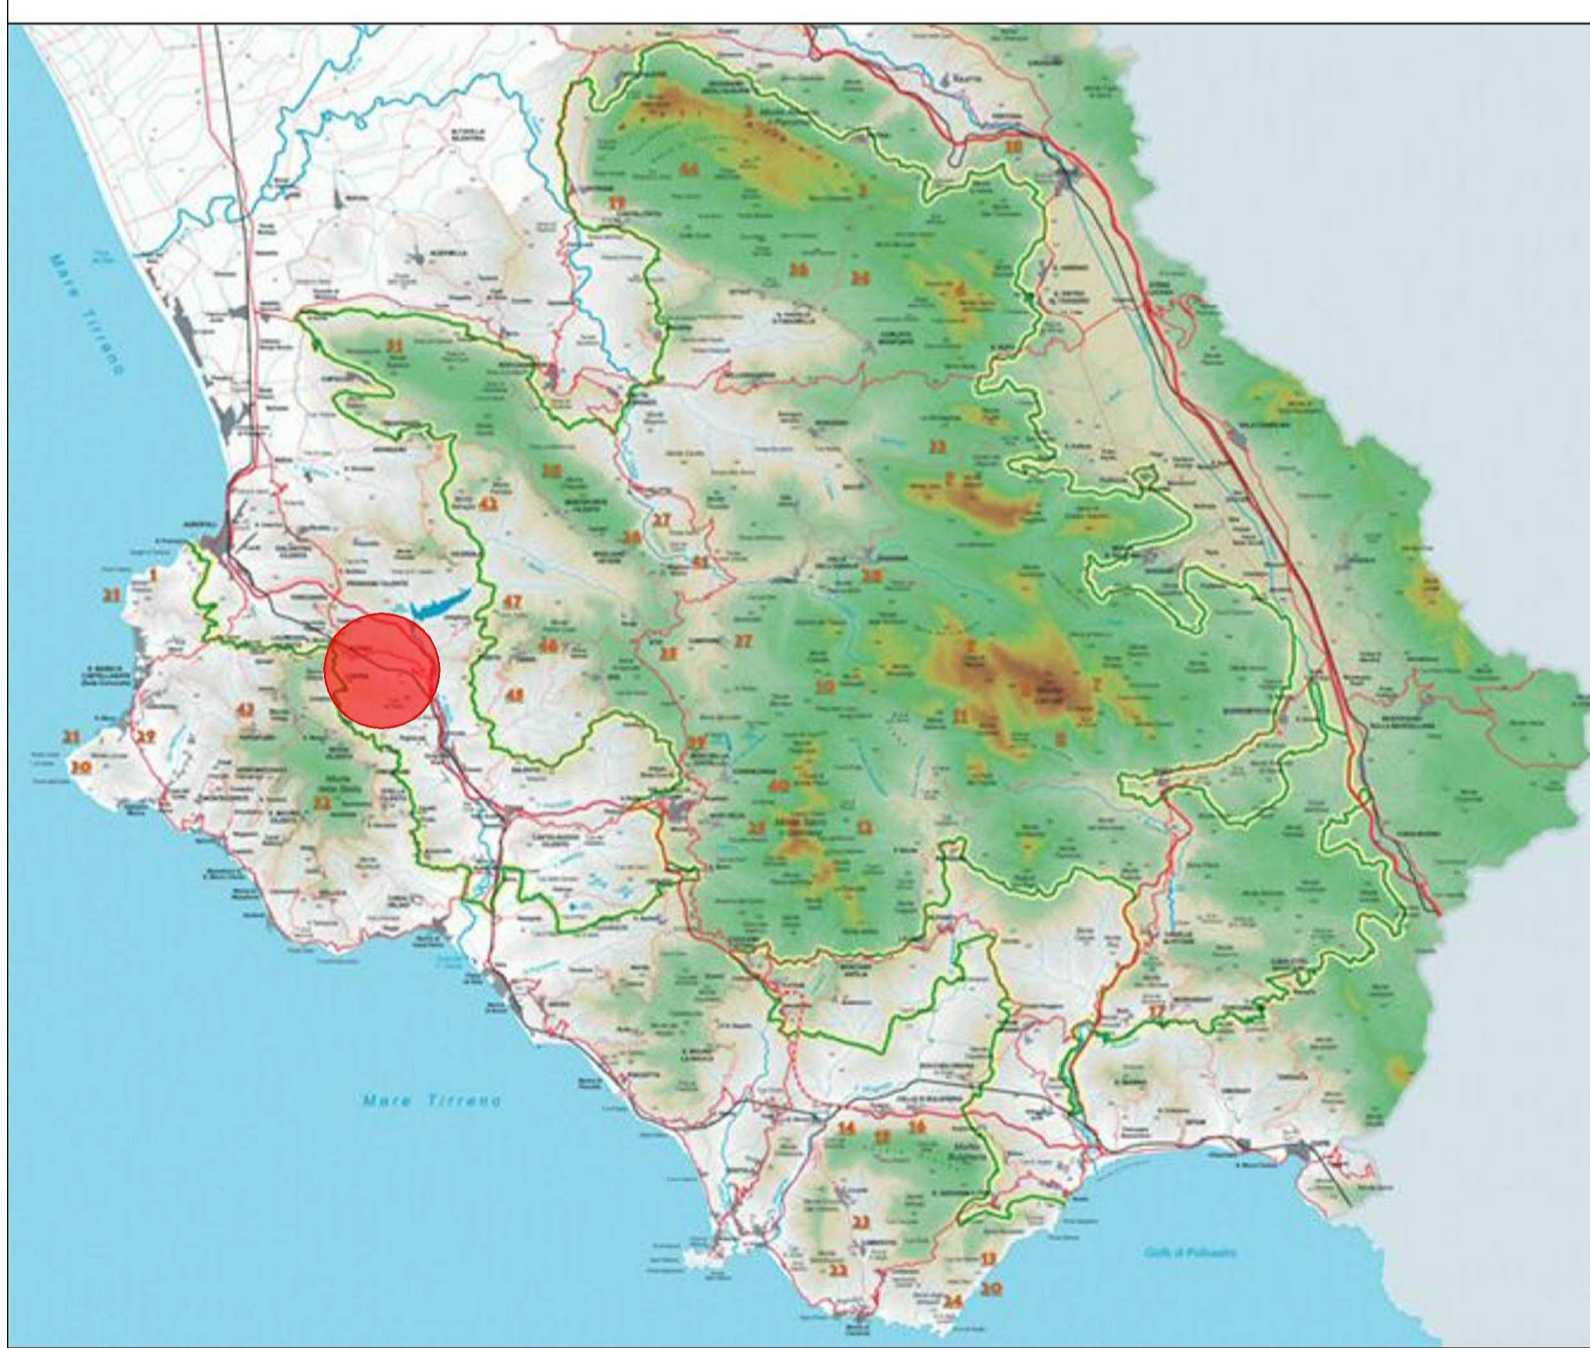

**LEGENDA**

0 0,05 0,1 0,15 0,25 0,5 Km.  
Scala 1:5.000

- Confine comunale
- Rete primaria di adduzione (esistente)
- Rete secondaria (esistente)
- Rete secondaria (di progetto)
- Rete terziaria (di progetto)
- Gruppo di consegna comiziale
- Nodo su rete secondaria
- Nodo su rete terziaria
- Idrante di consegna
- Interventi su centrali esistenti

- Comune di Lustra
- Comune di Prignano Cilento
- Comune di Rutino
- Comune di Torchiara