

QUOTA PIEZOMETRICA	
CARICO IDRAULICO	
POSA CONDOTTA	STRADA STERRATA
CARATTERISTICHE TUBAZIONE	PEAD DE 180 PN 25


Profilo: 20
Tracciato - (V)
Scala: 2500/250
Q.Rif.: 120.00



NUMERO SEZIONE	
DISTANZE PROGRESSIVE	
DISTANZE PARZIALI	
QUOTE TERRENO	
QUOTE PROGETTO	

QUOTA PIEZOMETRICA	
CARICO IDRAULICO	
POSA CONDOTTA	STRADA ASFALTATA
CARATTERISTICHE TUBAZIONE	PEAD DE 180 PN 25

Profilo: 21
Tracciato - (Z)
Scala: 2500/250
Q.Rif.: 170.00

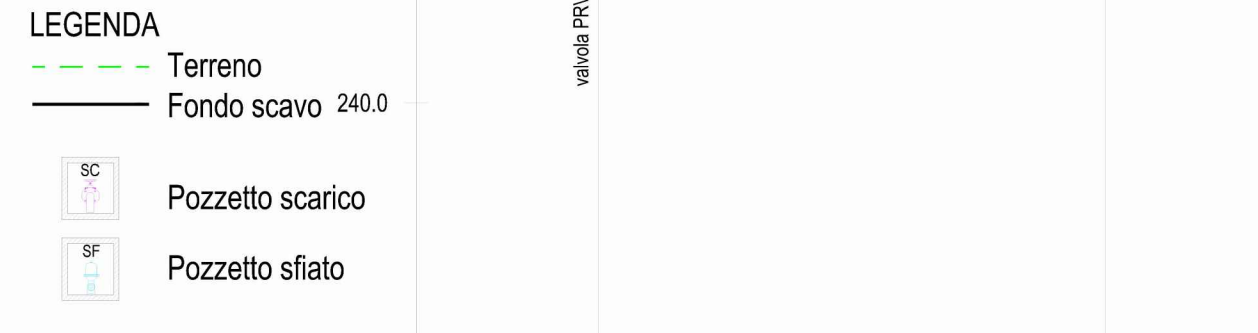

NUMERO SEZIONE	
DISTANZE PROGRESSIVE	
DISTANZE PARZIALI	
QUOTE TERRENO	
QUOTE PROGETTO	

QUOTA PIEZOMETRICA	
CARICO IDRAULICO	
POSA CONDOTTA	STRADA ASFALTATA
CARATTERISTICHE TUBAZIONE	PEAD DE 180 PN 25

Profilo: 22
Tracciato - (W)
Scala: 2500/250
Q.Rif.: 170.00



NUMERO SEZIONE	
DISTANZE PROGRESSIVE	
DISTANZE PARZIALI	
QUOTE TERRENO	
QUOTE PROGETTO	

QUOTA PIEZOMETRICA	
CARICO IDRAULICO	
POSA CONDOTTA	STRADA ASFALTATA
CARATTERISTICHE TUBAZIONE	PEAD DE 280 PN 25


Profilo: 18
Tracciato - (T)
Scala: 2500/250
Q.Rif.: 120.00



NUMERO SEZIONE	
DISTANZE PROGRESSIVE	
DISTANZE PARZIALI	
QUOTE TERRENO	
QUOTE PROGETTO	

QUOTA PIEZOMETRICA	
CARICO IDRAULICO	
POSA CONDOTTA	STRADA ASFALTATA
CARATTERISTICHE TUBAZIONE	PEAD DE 180 PN 25

Profilo: 19
Tracciato - (U)
Scala: 2500/250
Q.Rif.: 130.00

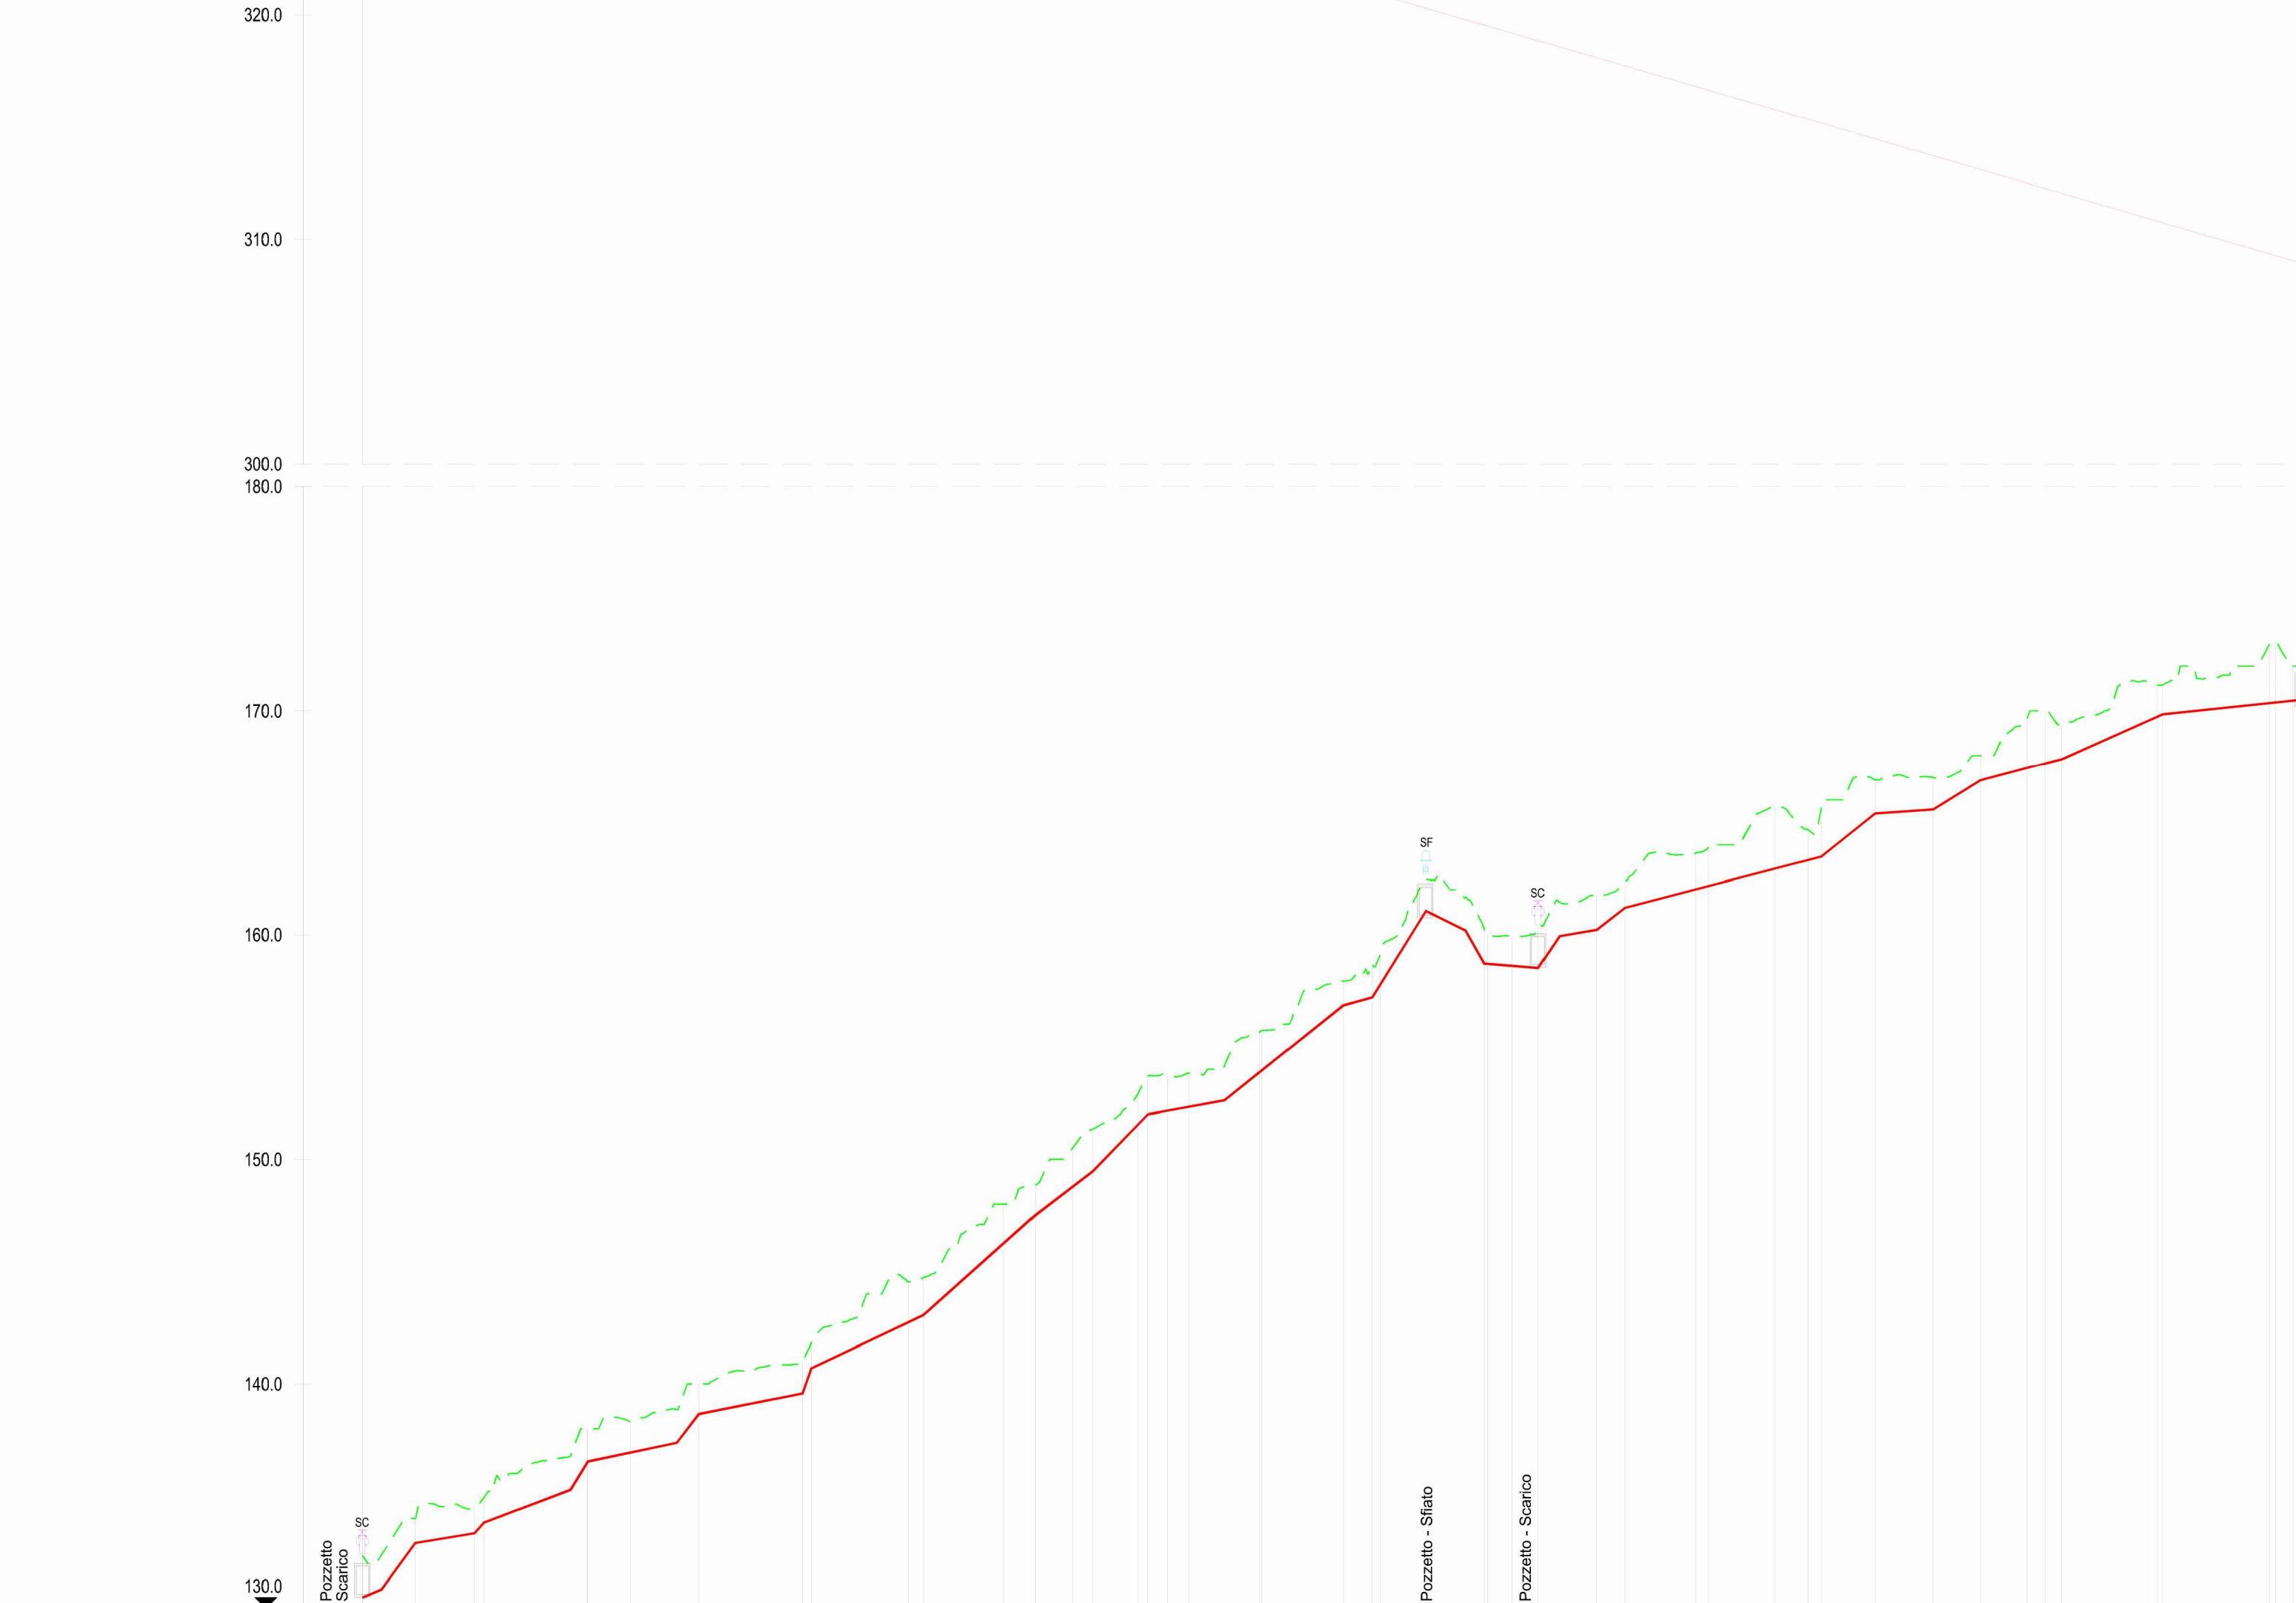

NUMERO SEZIONE	
DISTANZE PROGRESSIVE	
DISTANZE PARZIALI	
QUOTE TERRENO	
QUOTE PROGETTO	

PROGRAMMA OPERATIVO AGRICOLTURA 2014 - 2020
Sottopiano 2 - Interventi nel campo delle infrastrutture irrigue

C.U.P. E96J16001360009

CONSORZIO DI BONIFICA "VELIA"
Località Piano della Rocca, 84060 - PRIGNANO CILENTO (SA)
Tel. 0974/837206 - Fax. 0974/837154 - Pec: consorziovelia@pec.it - www.conorziovelia.com

COMPLETAMENTO IMPIANTO IRRIGUIO DELL'ELIA
Sistema di distribuzione intersettoriale (3° lotto di distribuzione - 1° stralcio)

Fatt. tecnico-economica Progetto definitivo Progetto esecutivo

Barabato **LB** Scala 1:2.500/250 Data Settembre 2020 Revisione

Objetto **Profili longitudinali delle condotte secondarie**
Profilo T, U, V, Z, W

TIPOLOGIA ELABORATO Descrittivo Grafico Calcolo

Economico Sicurezza Disciplinare - Contrattuale Altro

PROGETTISTA
Velia Ingegneria e Servizi Srl
Loc. Piano della Rocca (SA) - Prignano Cilento (SA)
Tel. 0974/837206 - Fax: 0974/837154 - Pec: consorziovelia@pec.it
Ing. Gaetano Suppa
iscritto all'Albo degli Ingegneri di Salerno n. 1854 dal 12.09.1983

RESPONSABILE UNICO DEL PROCEDIMENTO
Ing. Giancarlo Greco
iscritto all'Albo degli Ingegneri di Salerno n. 5148 dal 11.09.2004
Consorzio di Bonifica "Velia"
Loc. Piano della Rocca (SA) - Prignano Cilento (SA)
Tel. 0974/837206 - Fax 0974/837154 - Pec: consorziovelia@pec.it

GEOLOGO
Dott. Geol. Francesco Peduto
iscritto all'Albo dei Geologi Regione Campania n. 2463 dal 04.05.1988

Rif. archivio digitale - 15g.2020/Ve.Ing.