


LEGENDA

- Stratificazione terreno**
- terreno vegetale
 - limo argilloso sabbioso brunastro
 - limo argilloso sabbioso grigio verdastro
 - stitilici argillitici e marmosi scagliettati
- Sondaggi**
- Sondaggi penetrometrici
 - Trincea
 - Sondaggio precedente

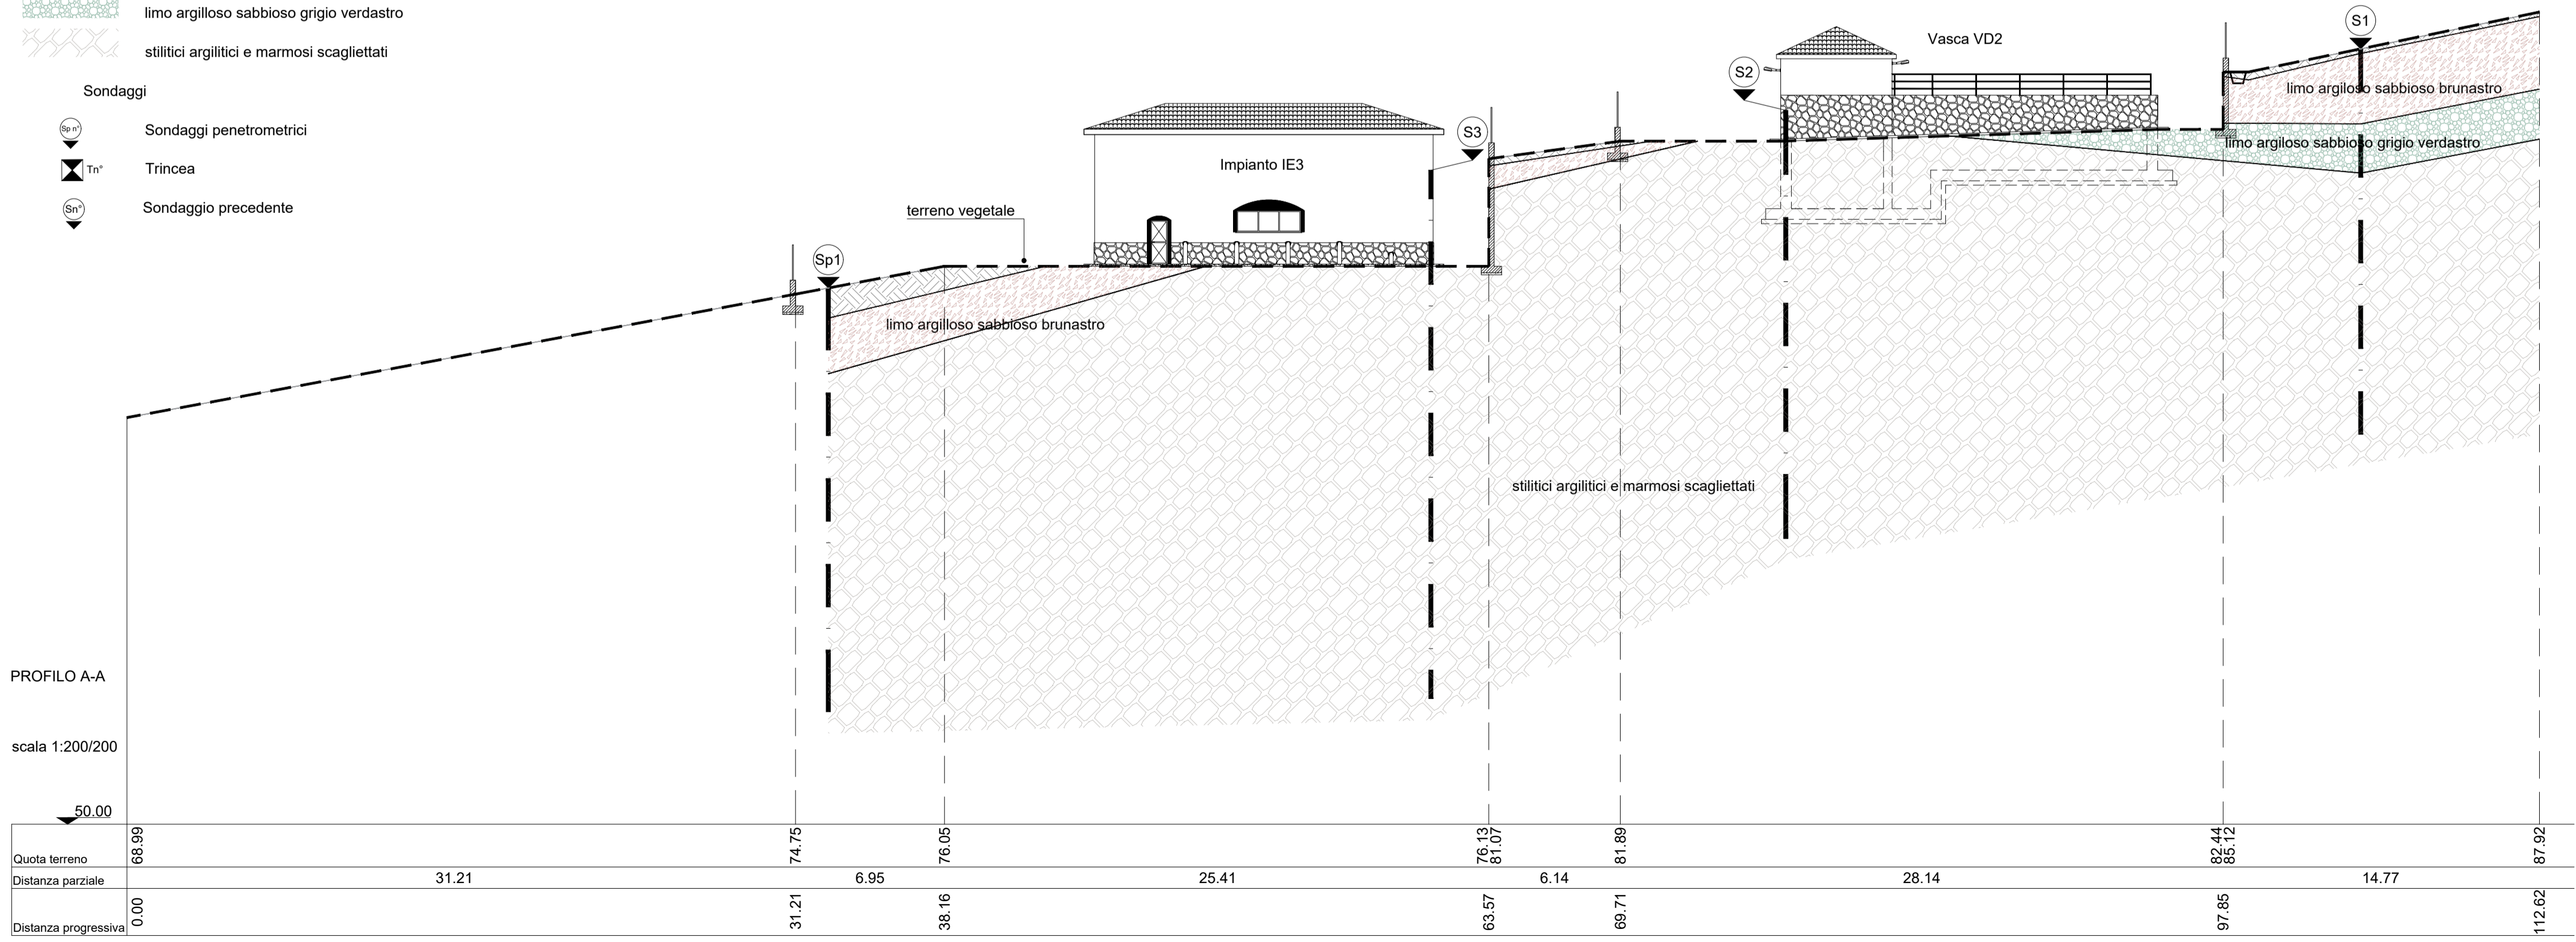

PROFILO A-A

scala 1:200/200

Quota terreno	66.99	74.75	76.05	76.13	81.89	86.41	87.92
Distanza parziale		31.21	6.95	25.41	6.14	28.14	14.77
Distanza progressiva	0.00	31.21	38.16	63.57	69.71	97.85	112.62

PROGRAMMA OPERATIVO AGRICOLTURA 2014 - 2020
Interventi nel campo delle infrastrutture irrigue
P.S.R.N. 2014 - 2020 - Tipologia 4.3.1
- C.U.P. E54B12000120006

CONSORZIO DI BONIFICA "VELIA"
 Località Piano della Rocca, 84060 - PRIGNANO CILENTO (SA)
 Tel. 0974/837206 - Fax. 0974/837154 - Pec: Consorziavelia@pec.it-www.consorziavelia.com

COMPLETAMENTO IMPIANTO IRRIGUO DELL'ALENTO
Nuovi compresori irrigui nel bacino dell'Alento
Ristrutturazione, ammodernamento, completamento
Lavori di messa in sicurezza per garantire l'approvvigionamento del distretto E3

Elaborato: **C1** | Scala: 1:200 | Data: Aprile 2024 | Revisione: 1 2 3 4 5 6

Oggetto: **PROGETTO ESECUTIVO**
Rilievo planoaltimetrico (stato di fatto)

TIPOLOGIA ELABORATO	<input type="checkbox"/> Descrittivo	<input checked="" type="checkbox"/> Grafico	<input type="checkbox"/> Calcolo
	<input type="checkbox"/> Economico	<input type="checkbox"/> Sicurezza	<input type="checkbox"/> Altro

Progettista Velia Ingegneria e Servizi Srl Ing. Gaetano Suppa <small>Albo degli Ingegneri di Salerno n. 1854</small>	Responsabile Unico del Procedimento Consorzio di Bonifica "Velia" Ing. Marcello Nicodemo <small>Albo degli Ingegneri di Salerno n. 1931</small>
--	---

Riferimenti archivio digitale: 14e/Ve.Ing.