





Inquadramento territoriale dell'attraversamento Ar4

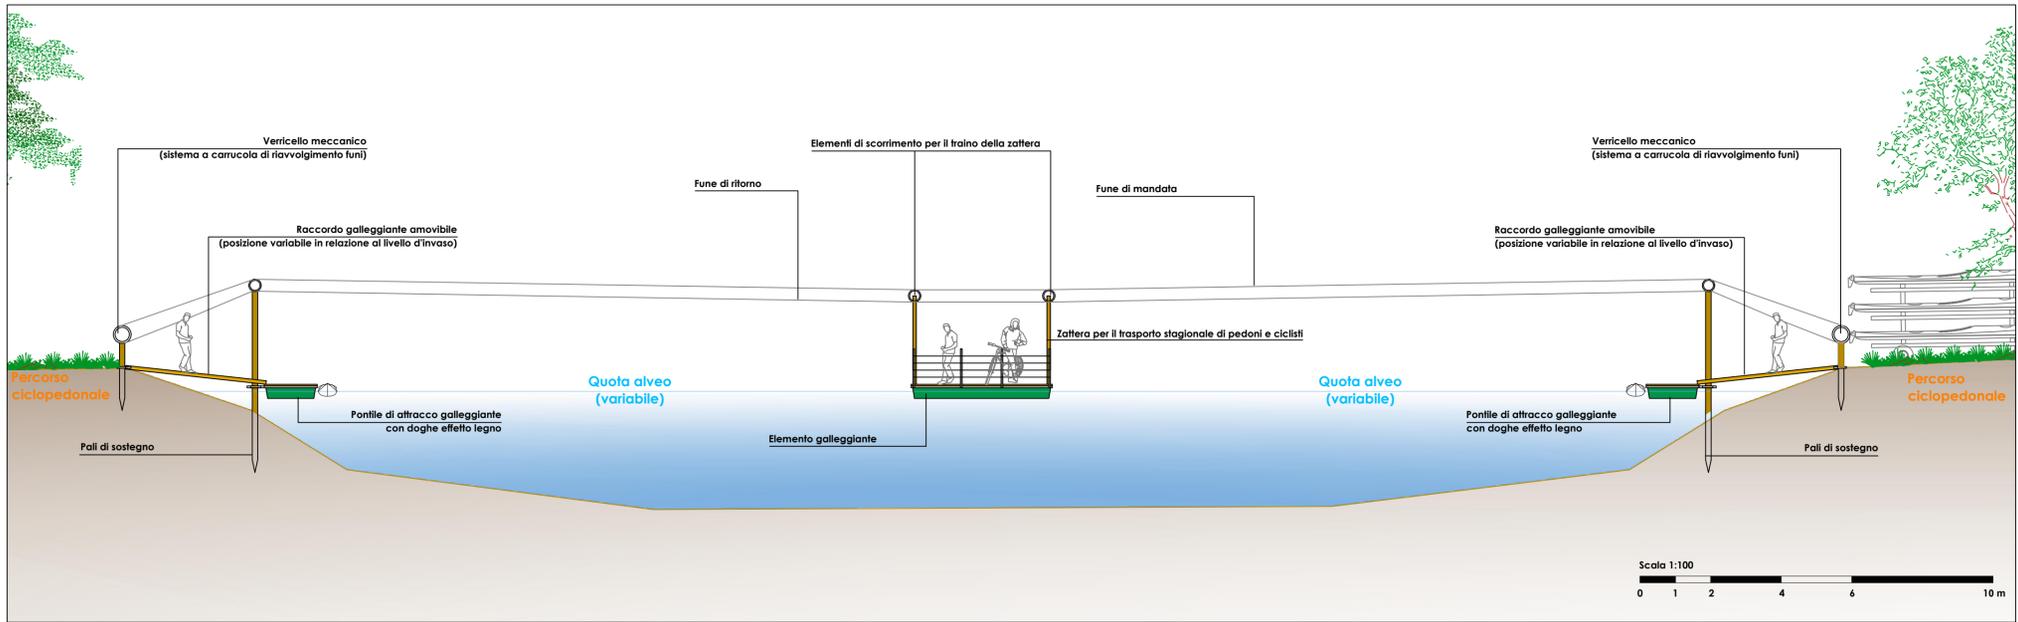

Sistema stagionale e amovibile di attraversamento ciclopedonale dell'alveo fluviale - Sezione tipologica dell'attraversamento (scala 1:100)

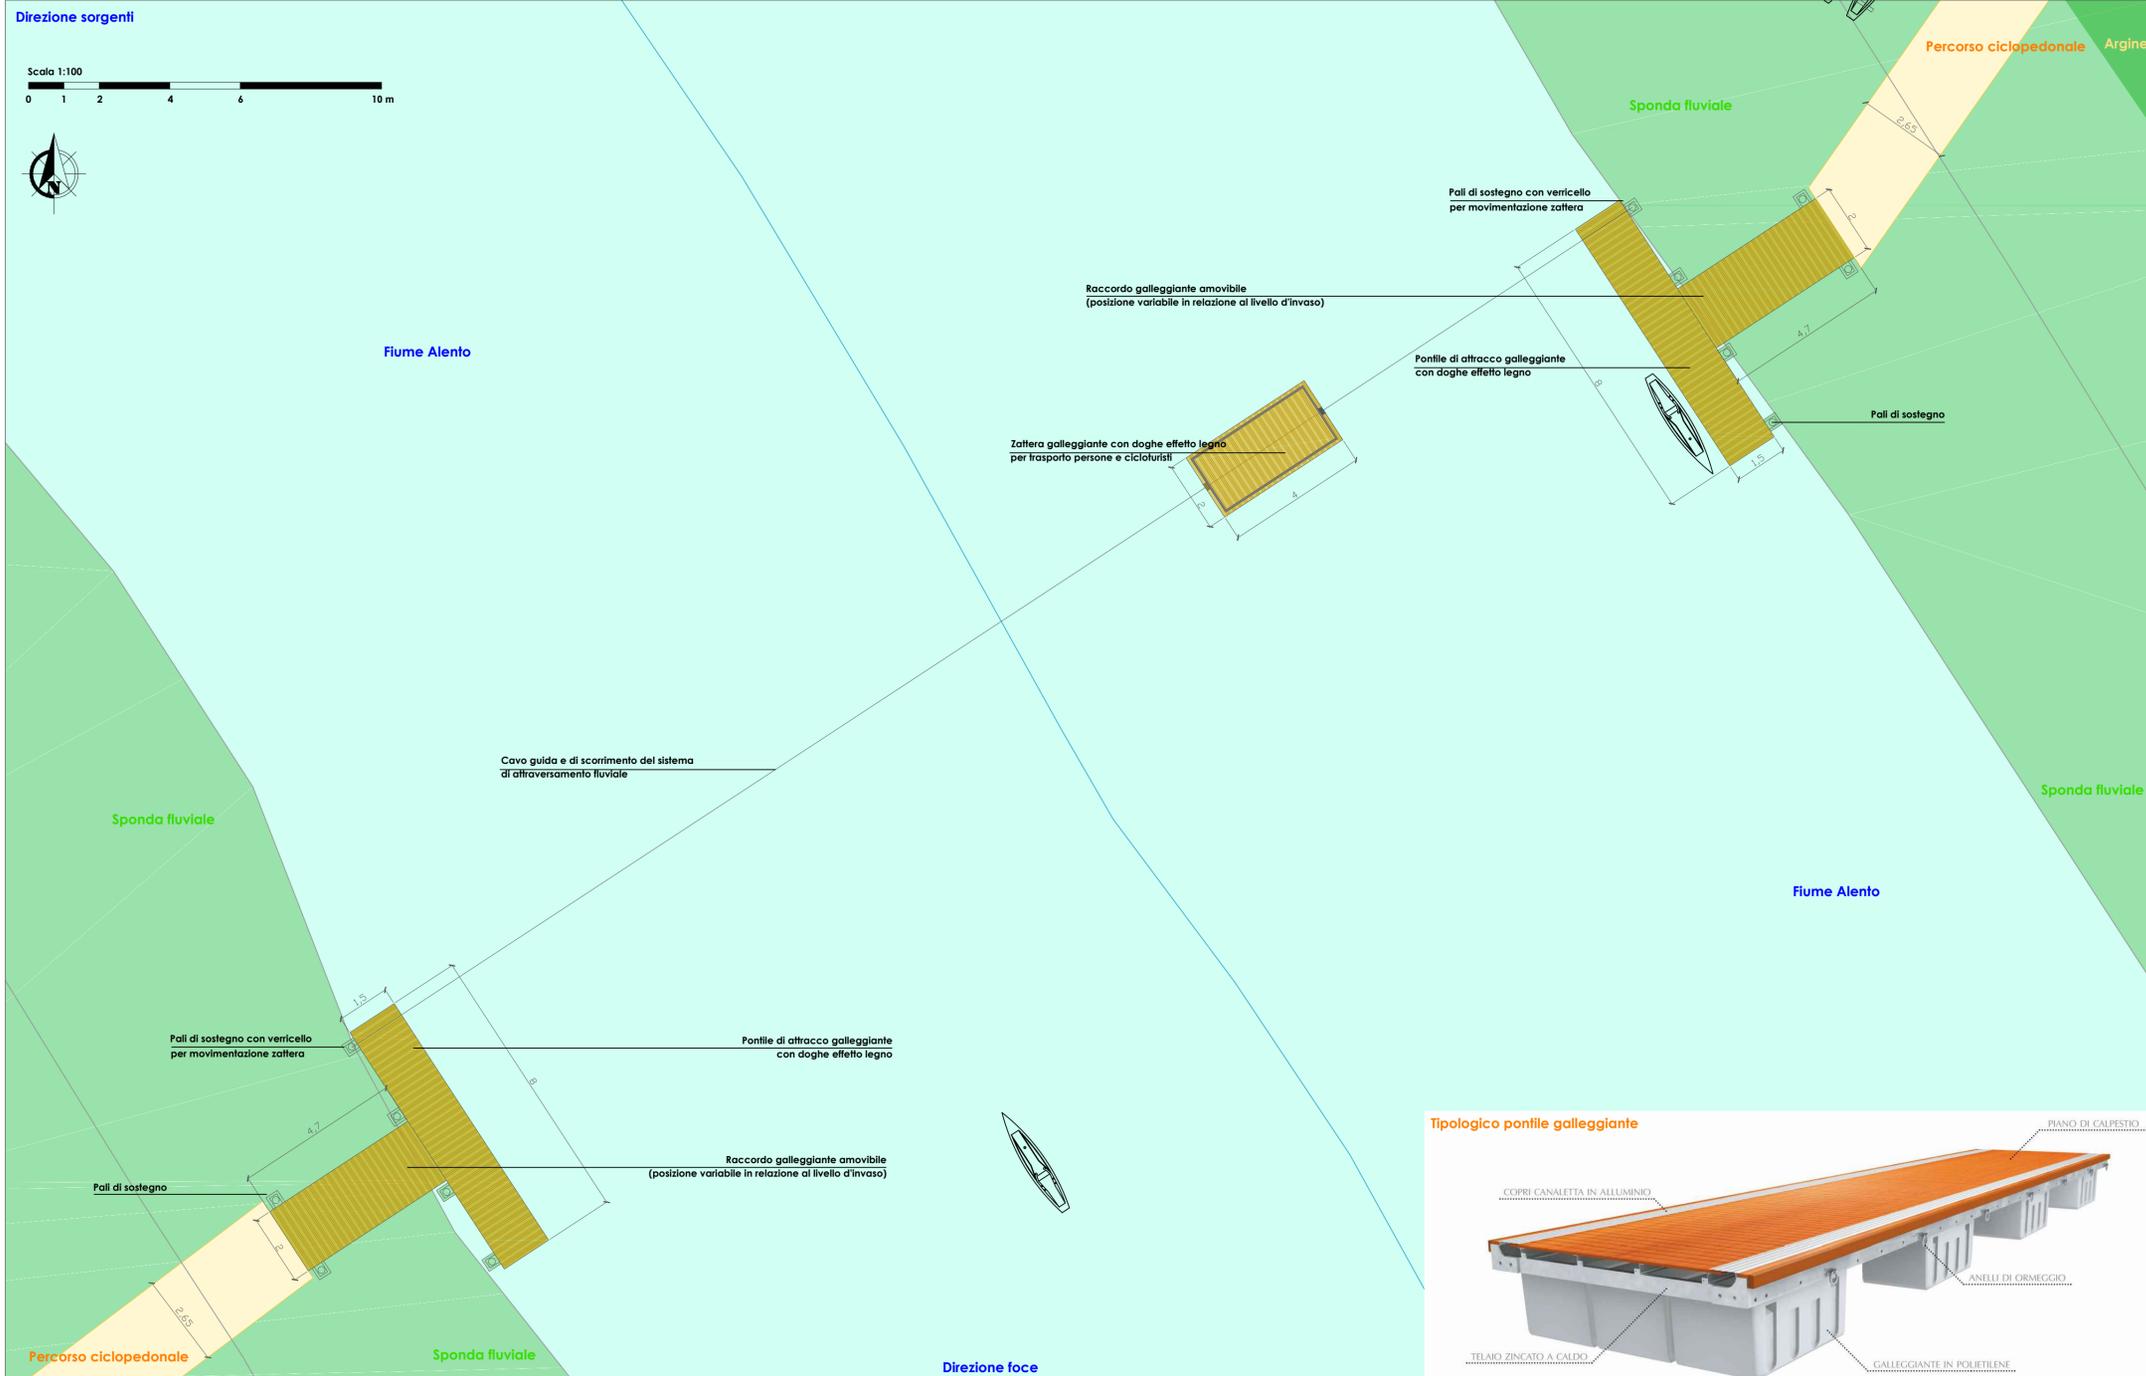

Sistema stagionale e amovibile di attraversamento ciclopedonale dell'alveo fluviale - Planimetria di progetto (scala 1:100)



Fotosimulazione dell'intervento



Progetto cofinanziato dal POC Campania 2014-2020




## CONSORZIO DI BONIFICA "VELIA"

Località Piano della Rocca, 84060 - Prignano Cilento (SA)  
Tel. 0974/837206 - Fax. 0974/837154 - Pec: consorziovelia@pec.it - www.conorziovelia.com

**LINEA D'AZIONE - RIGENERAZIONE URBANA**  
Fondo di rotazione per la progettazione degli Enti locali

**PARKWAY ALENTO (2° STRALCIO)**

Interventi di tutela, valorizzazione e promozione della fruizione sostenibile del patrimonio naturale del SIC Alento (IT8050012) - Rete Natura 2000

Livello di progettazione		Fatt. tecnico - economica <input type="checkbox"/>		Progetto definitivo <input checked="" type="checkbox"/>		Progetto esecutivo <input type="checkbox"/>	
Cod. elaborato	Q6.8	Scala	Varie	Data	Agosto 2019	Revisione	<input type="checkbox"/> 1 <input type="checkbox"/> 2 <input type="checkbox"/> 3 <input type="checkbox"/> 4 <input type="checkbox"/> 5 <input type="checkbox"/> 6
<p><b>Titolo elaborato</b></p> <p><b>Idrovia dell'Alento</b> Attraversamento ciclopedonale stagionale dell'alveo - Loc. Foce Cod. Intervento Ar4</p>							
TIPOLOGIA ELABORATO		<input type="checkbox"/> Descrittivo		<input checked="" type="checkbox"/> Grafico		<input type="checkbox"/> Calcolo	
<input type="checkbox"/> Economico		<input type="checkbox"/> Sicurezza		<input type="checkbox"/> Disciplinare/Contrattuale		<input type="checkbox"/> Altro	
<p><b>PROGETTISTA</b> Velia Ingegneria e Servizi Srl Ing. Gaetano Suppa Iscritto all'Albo degli Ingegneri di Salerno n. 1854 dal 12.09.1983</p>				<p><b>R.U.P.</b> Consorzio di Bonifica "Velia" Ing. Marcello Nicodemo Iscritto all'Albo degli Ingegneri di Salerno n. 1931 dal 16.04.1984</p>			
<p><b>GEOLOGO</b> Dott. Geol. Giuseppe Doronzo Iscritto all'Albo dei Geologi della Regione Campania n. 747</p>							
Rif.to archivio digitale: N.31.2019/Ve.Ing.				CUP: E37B16001500004			