


Planimetria di progetto

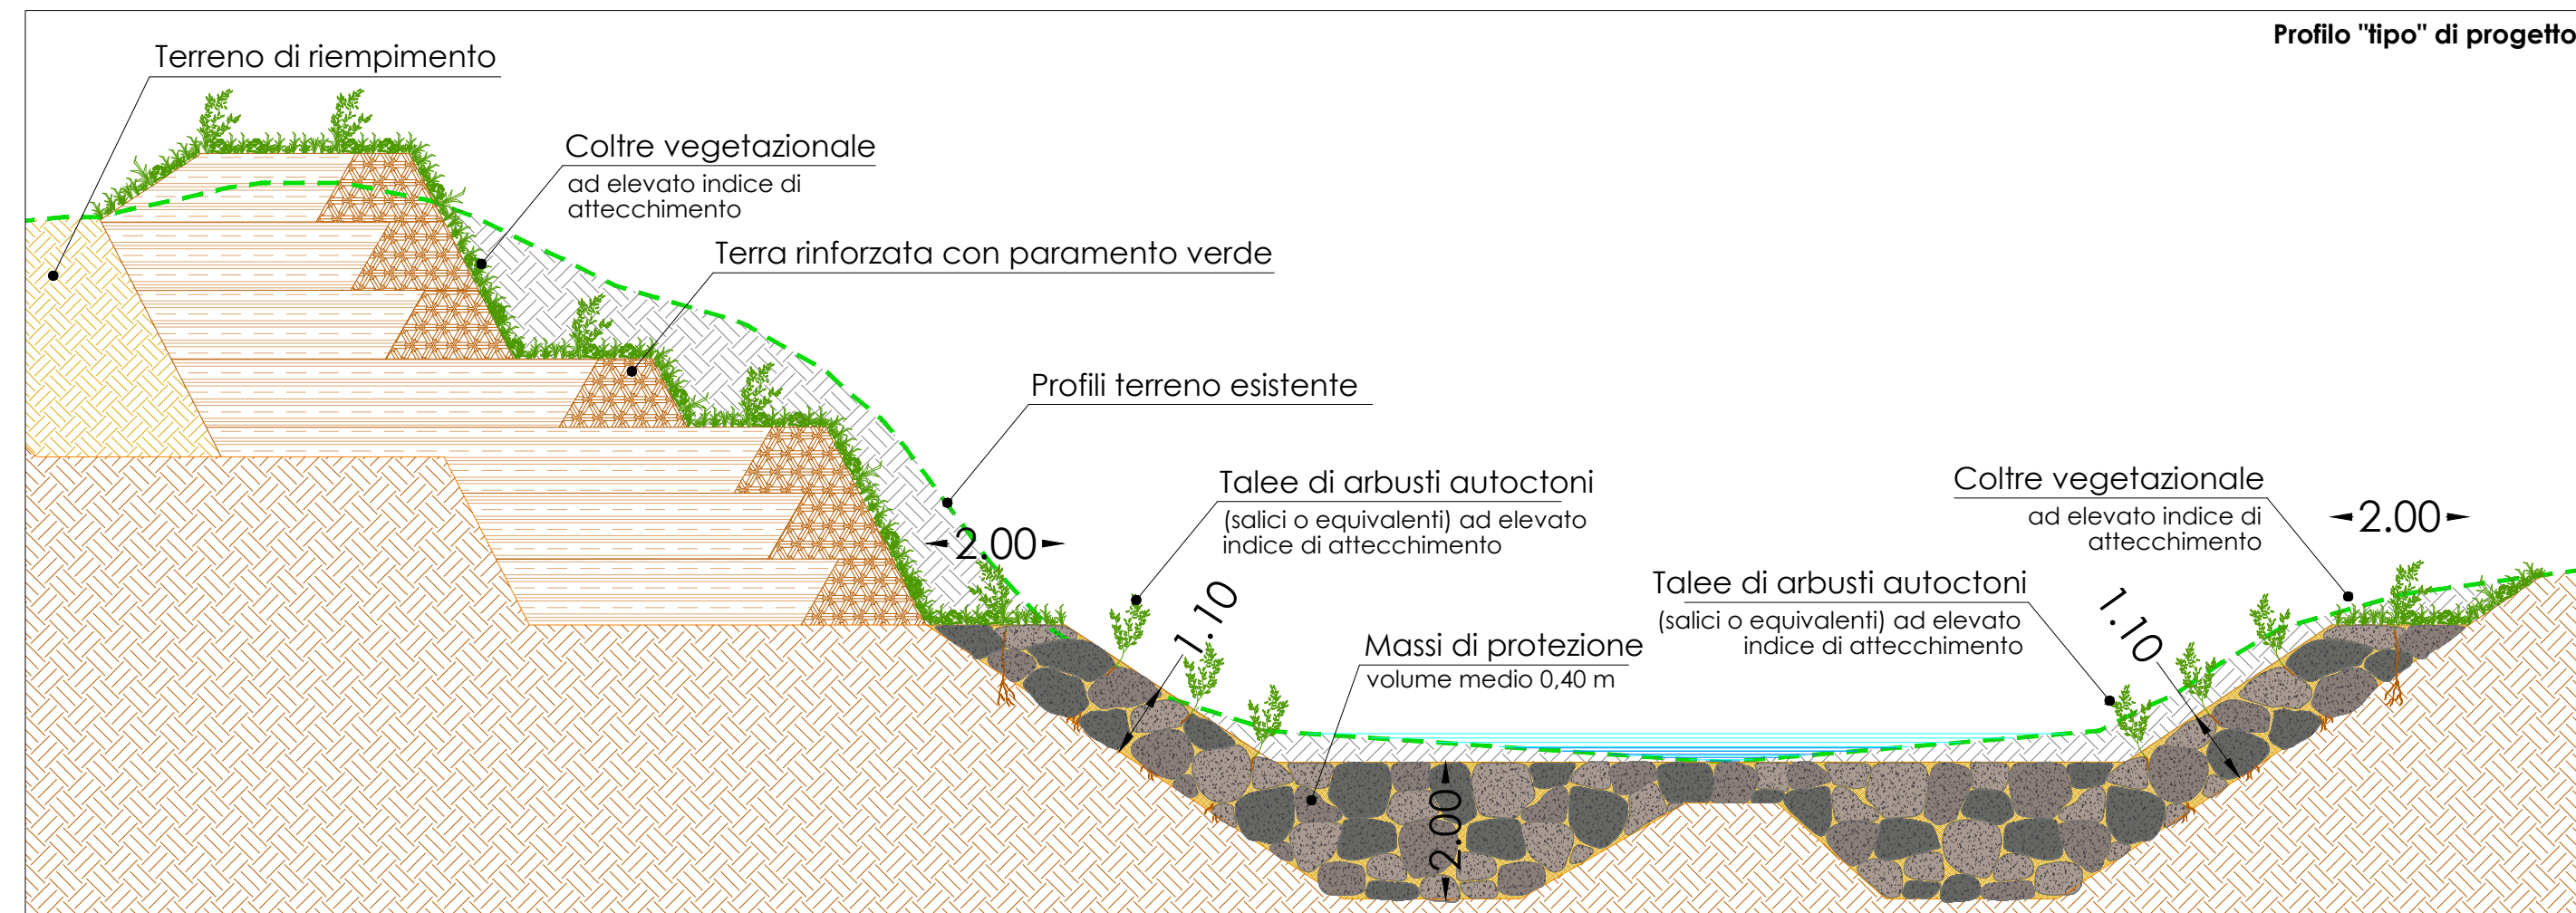

Profilo "tipo" di progetto

CONSORZIO DI BONIFICA "VELIA"
 Località Piano della Rocca, 84060 - Prignano Cilento (SA)
 Tel. 0974/837206 - Fax. 0974/837154 - Pec: consorziovelia@pec.it - www.conorziovelia.com

**PIANO STRAORDINARIO DI DIFESA IDROGEOLOGICA
 DEGLI ALVEI NATURALI NEI BACINI DEL FIUME ALENTO
 E DELLA FIUMARELLA DI ASCEA**

*Interventi integrati di mitigazione del rischio idrogeologico e di tutela
 e recupero degli ecosistemi e della biodiversità dei bacini
 del fiume Aleno e della Fiumarella di Ascea*

1° LOTTO ESECUTIVO

Livello di progettazione		Fattib. tecnica - economica <input type="checkbox"/>		Progetto definitivo <input type="checkbox"/>		Progetto esecutivo <input checked="" type="checkbox"/>	
Cod. elaborato	Scala	Data	Revisione				
F1b2	Varie	Giugno 2023	1 2 3 4 5 6				
<p>Titolo elaborato</p> <p>Fiume Aleno Sistemazione argine Velina (Progetto)</p>							
TIPOLOGIA ELABORATO		<input type="checkbox"/> Descrittivo		<input checked="" type="checkbox"/> Grafico		<input type="checkbox"/> Calcolo	
<input type="checkbox"/> Economico		<input type="checkbox"/> Sicurezza		<input type="checkbox"/> Disciplinare/Contrattuale		<input type="checkbox"/> Altro	
<p>PROGETTISTA Velia Ingegneria e Servizi Srl Ing. Gaetano Suppa <small>Iscritto all'Albo degli Ingegneri di Salerno n. 1854 dal 12.09.1983</small></p>				<p>R.U.P. Consorzio di Bonifica "Velia" Ing. Marcello Nicodemo <small>Iscritto all'Albo degli Ingegneri di Salerno n. 1931 dal 16.04.1984</small></p>			
<p>GEOLOGO Dott. Geol. Vincenzo Siervo <small>Iscritto all'Albo dei Geologi della Regione Campania n. 1378 dal 08.09.1995</small></p>							
Riferimenti archivio digitale: N.34b.2019/Ve.Ing.				CUP: E16J16001960005			