




RIMOZIONE MATERIALE IN ALVEO E RIPRISTINO SEZIONE IDRAULICA
sezione trasversale corrente... scala 1:100

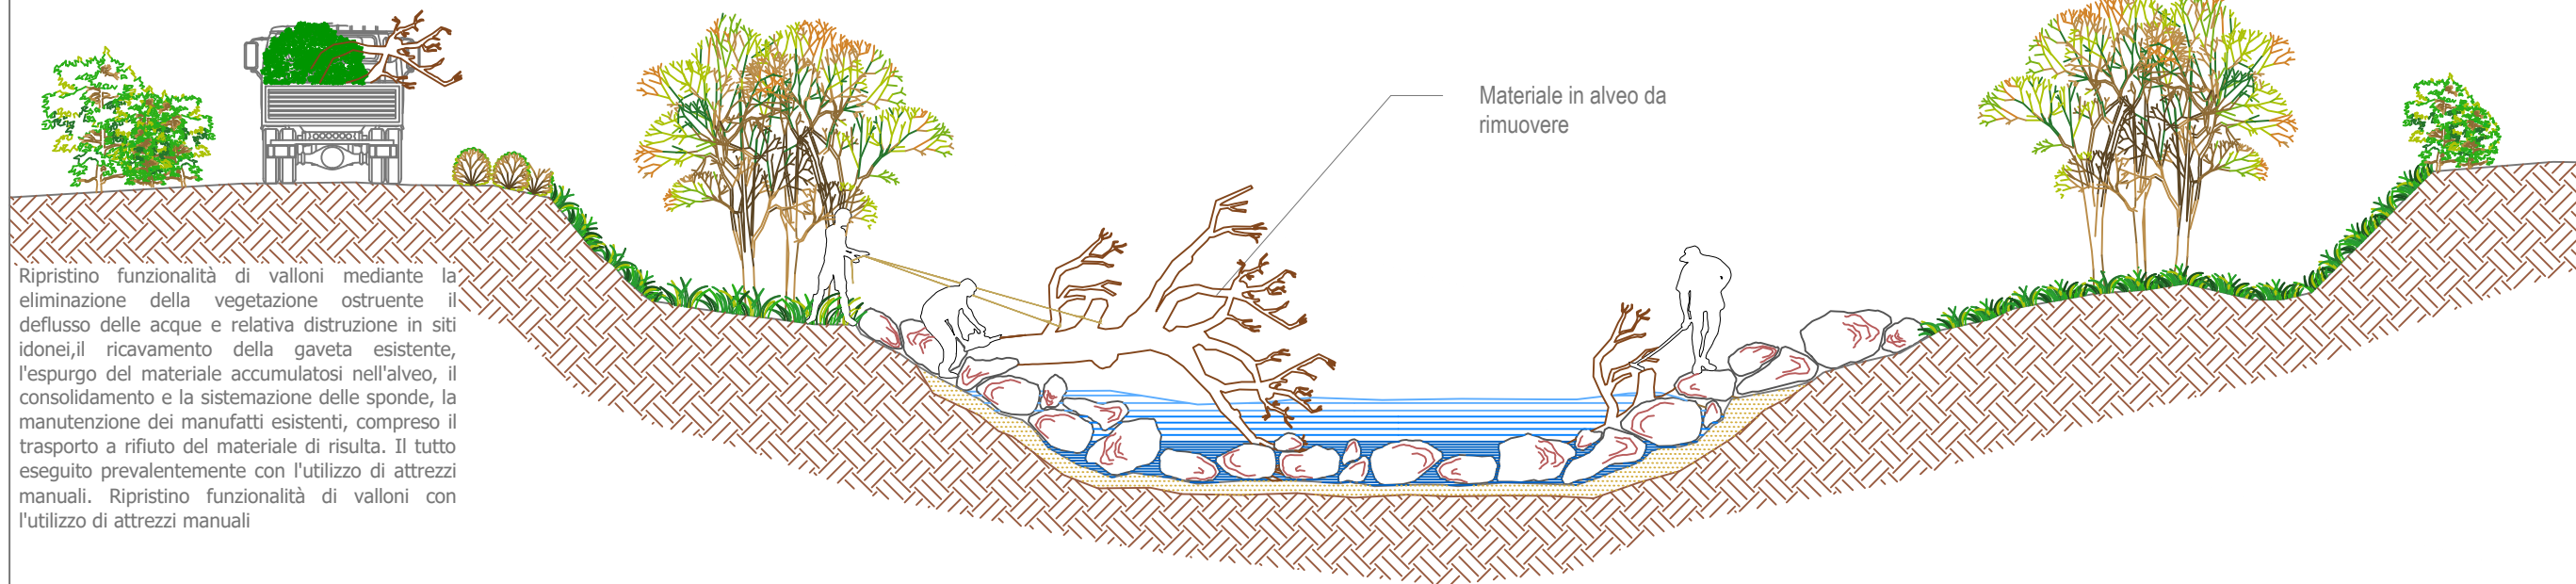

Ripristino funzionalità di valloni mediante la
eliminazione della vegetazione ostruente e
diffusore delle acque e relativa distruzione in siti
idonei, il ricavamento della gaveta esistente,
l'espurgo del materiale accumulatosi nell'alveo, il
consolidamento e la sistemazione delle sponde, la
manutenzione dei manufatti esistenti, compreso il
trasporto a rifiuto del materiale di risulta. Il tutto
eseguito prevalentemente con l'utilizzo di attrezzi
manuali. Ripristino funzionalità di valloni con
l'utilizzo di attrezzi manuali

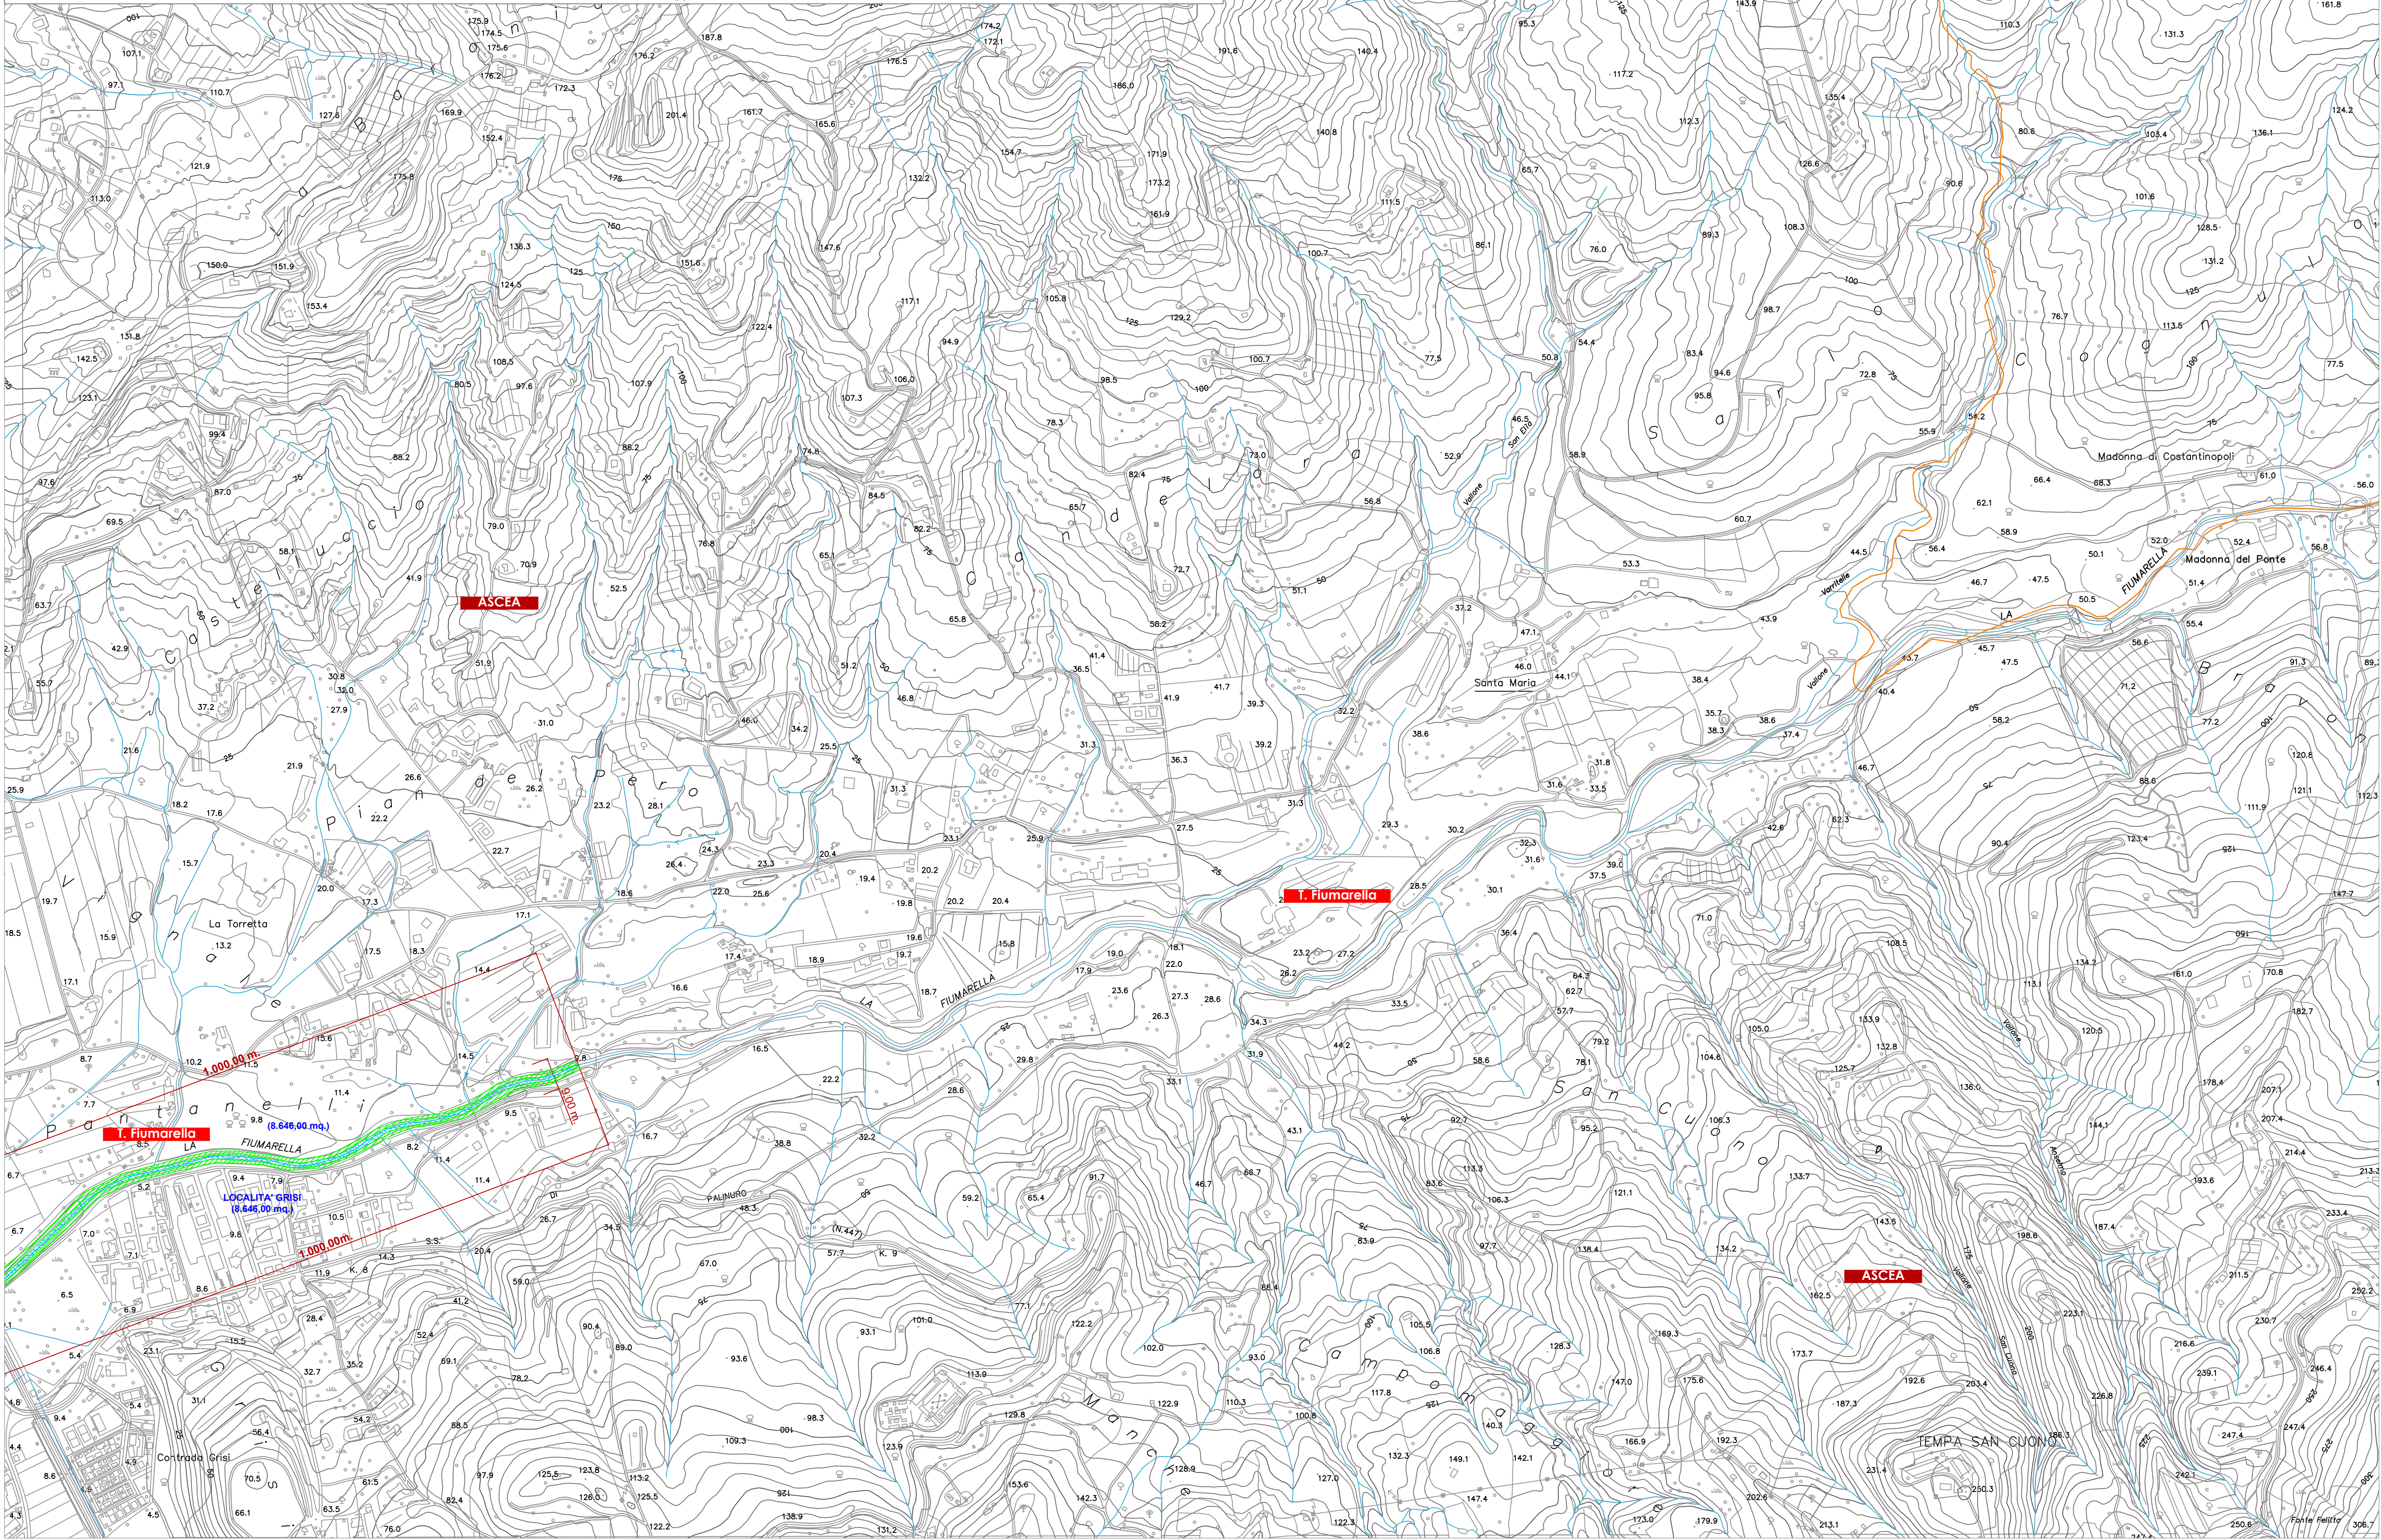

	Cicerale	503061		
Prignano Cilento				
Rutino	503063		Perito	
Lustra	503104	503101		
			Oria	
		503102		
Omignano	503141			503151
			Solento	
Casal Velino	503142	503153		Vallo della Lucania
	519021	519034		Castelnuovo Cilento
				Ceraso
	519022	519033		Ascea

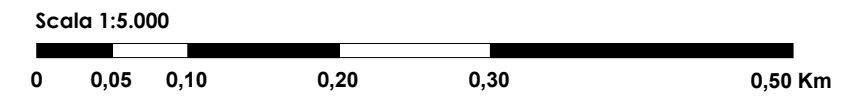



Progetto cofinanziato dal POC Campania 2014-2020




CONSORZIO DI BONIFICA "VELIA"

Località Piano della Rocca, 84060 - Prignano Cilento (SA)
Tel. 0974/837206 - Fax. 0974/837154 - Pec: consorziovelia@pec.it - www.conorziovelia.com

PIANO STRAORDINARIO DI DIFESA IDROGEOLOGICA DEGLI ALVEI NATURALI NEI BACINI DEL FIUME ALENTO E DELLA FIUMARELLA DI ASCEA

Interventi integrati di mitigazione del rischio idrogeologico e di tutela e recupero degli ecosistemi e della biodiversità dei bacini del fiume Alento e della Fiumarella di Ascea

1° LOTTO ESECUTIVO

Livello di progettazione
 Fattib. tecnico - economica
 Progetto definitivo
 Progetto esecutivo

Cod. elaborato
 F2c
 Scala: Varie
 Data: Giugno 2023
 Revisione: 1 2 3 4 5

Fiumarella di Ascea

Rimozione manuale vegetazione morta ostacolante
(Quadrante 519033)

TIPOLOGIA ELABORATO	<input type="checkbox"/> Descrittivo	<input checked="" type="checkbox"/> Grafico	<input type="checkbox"/> Calcolo
	<input type="checkbox"/> Economico	<input type="checkbox"/> Sicurezza	<input type="checkbox"/> Disciplinare/Contrattuale
			<input type="checkbox"/> Altro

PROGETTISTA
 Velia Ingegneria e Servizi Srl
Ing. Gaetano Suppa
 iscritto all'Albo degli Ingegneri di Salerno n. 1854 dal 12.09.1983

R.U.P.
 Consorzio di Bonifica "Velia"
Ing. Marcello Nicodemo
 iscritto all'Albo degli Ingegneri di Salerno n. 1931 dal 16.04.1984

GEOLOGO
 Dott. Geol. Vincenzo Siervo
 iscritto all'Albo dei Geologi della Regione Campania n. 1378 dal 08.09.1995

Riferimenti archivio digitale: N.34b.2019/Ve.Ing.
 CUP: E16J16001960005