



Profilo: Profilo Tr = 5 anni
 Scala : 2000:200
 Q.Rif. : 70.00

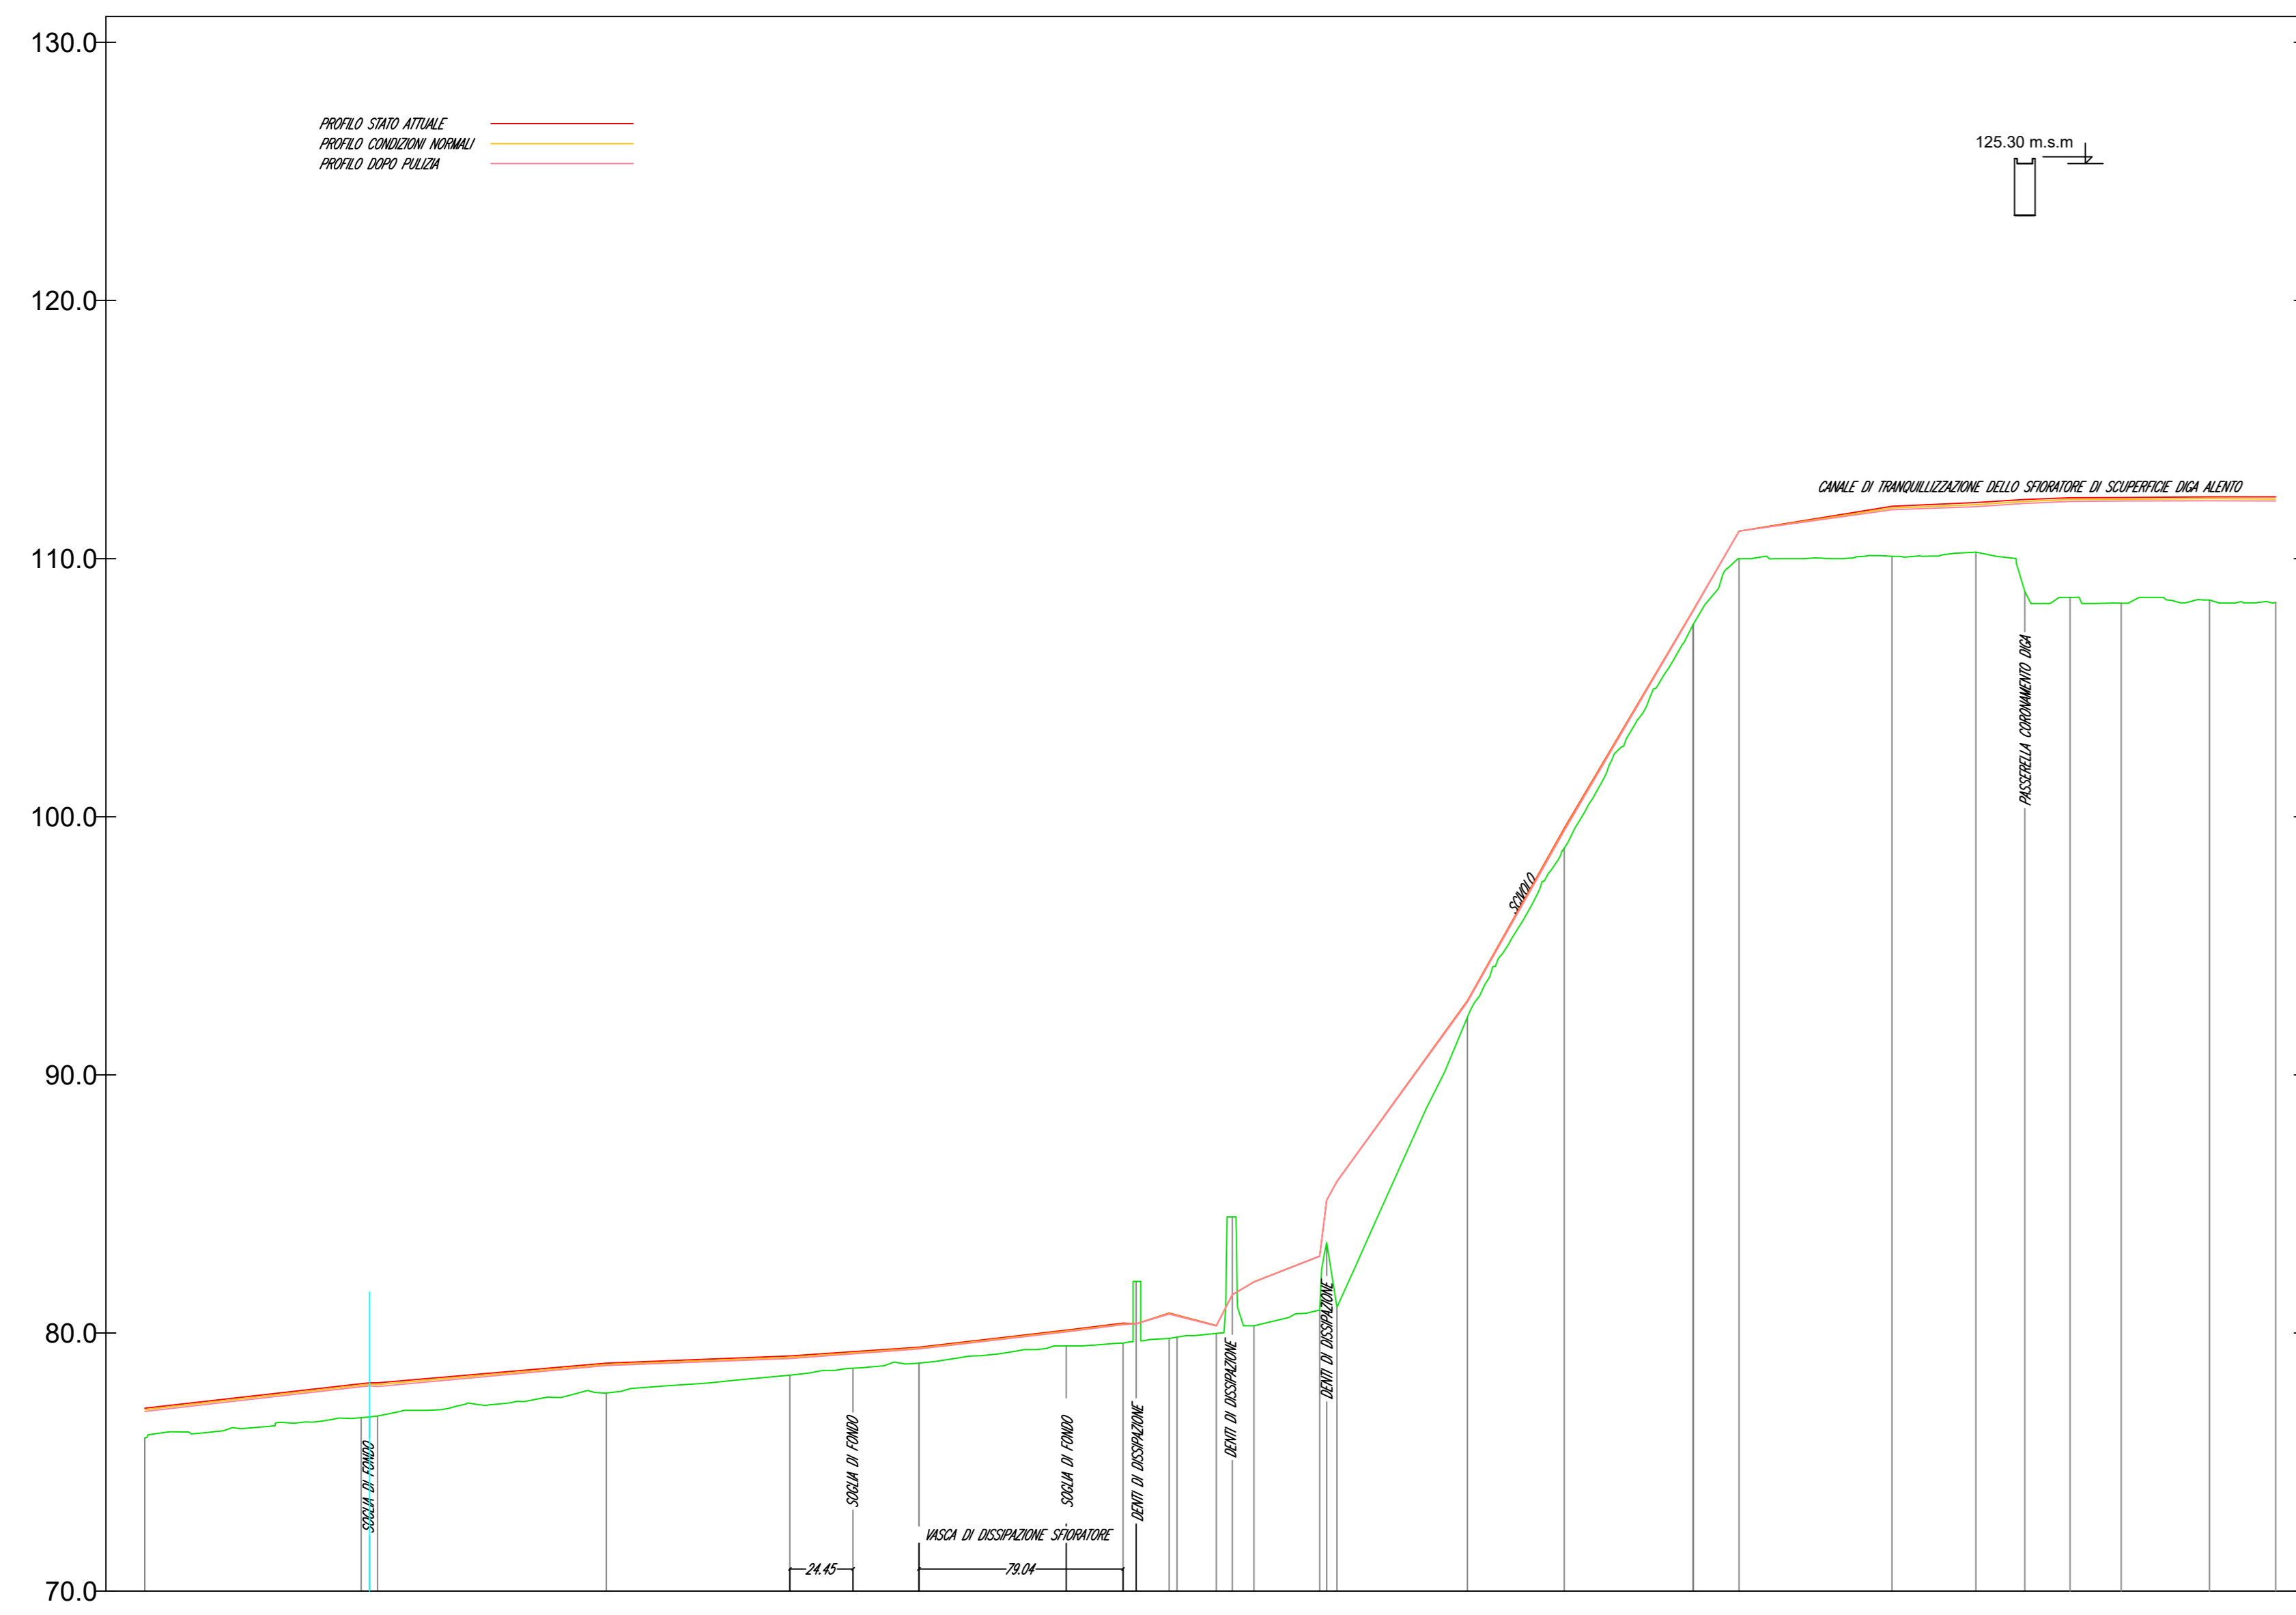

NUMERO SEZIONE	415	416	417	418	419	420	421	422	423	424	425	426	427	428	429	430	431	432	433	434	435	436	437	438	439	440	441	442	

Profilo: Profilo Tr = 5 anni
 Scala : 2000:200
 Q.Rif. : 50.00

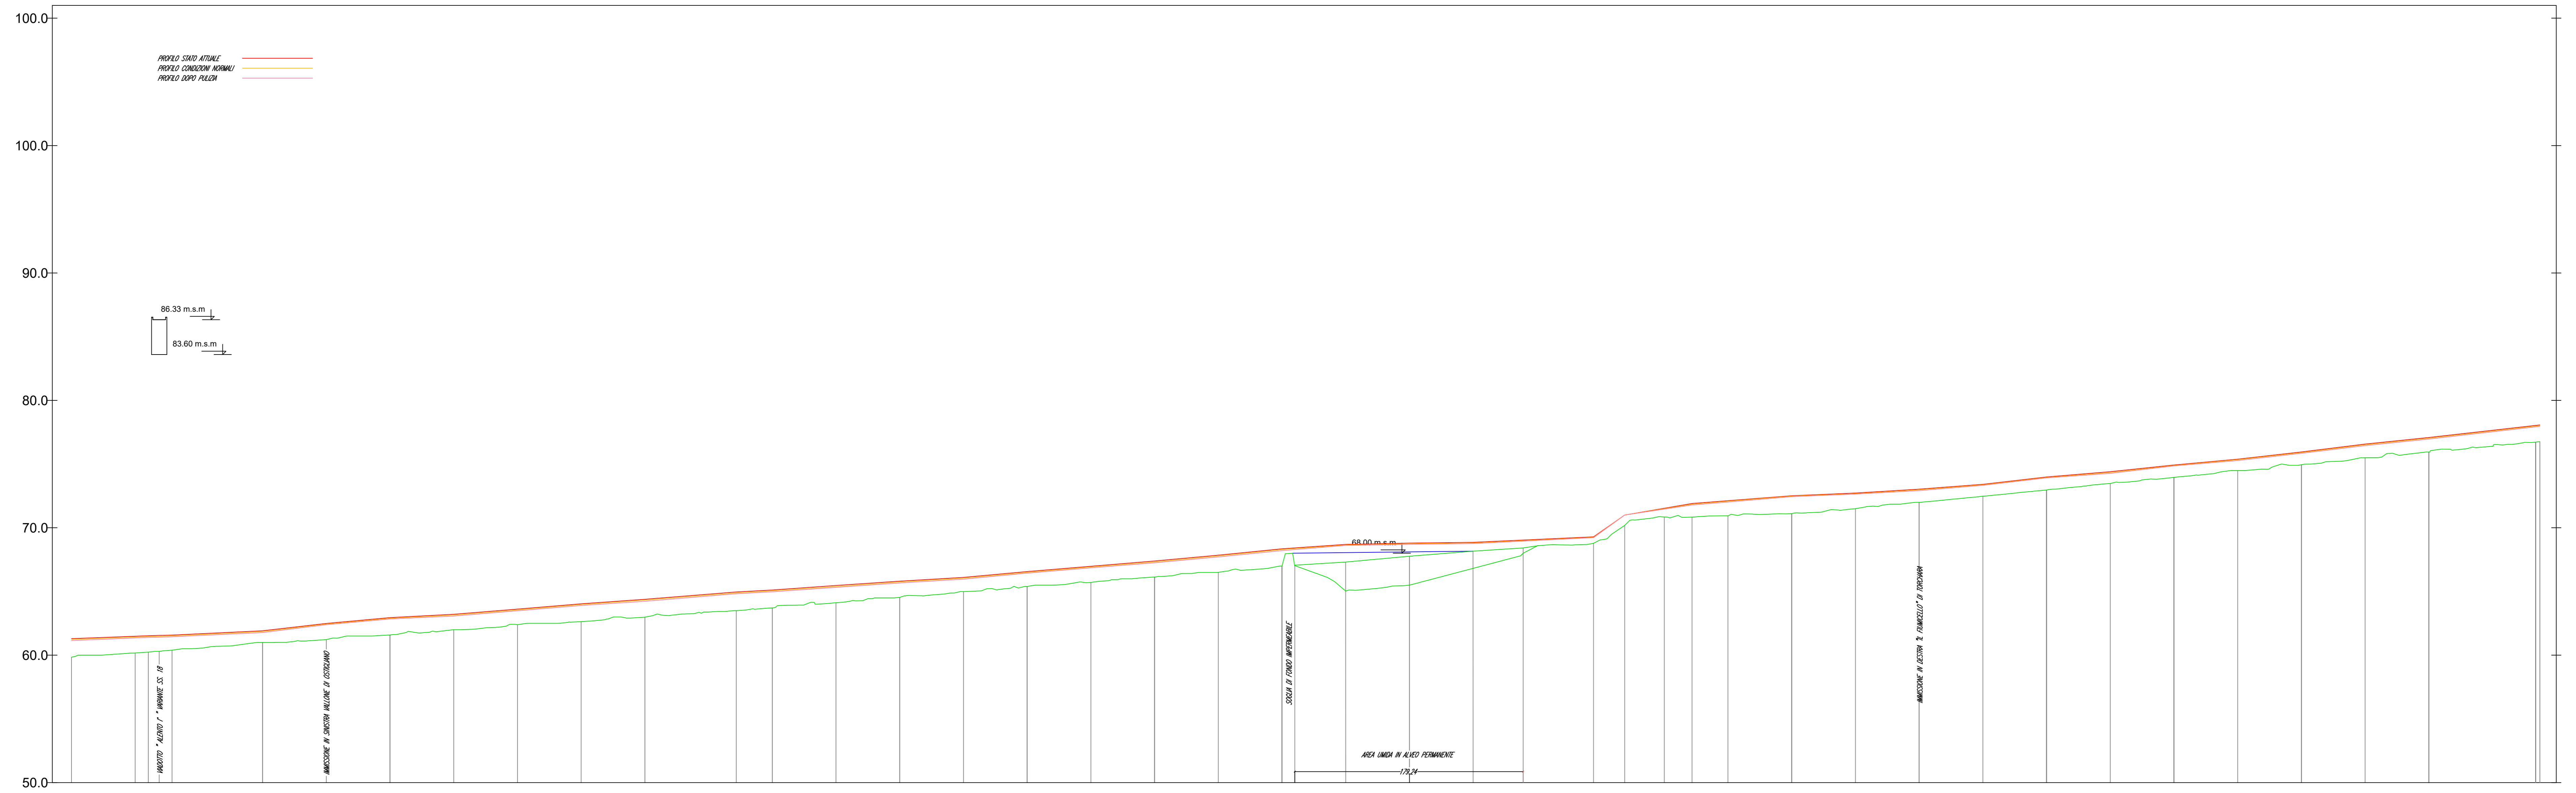

NUMERO SEZIONE	377	378	379	380	381	382	383	384	385	386	387	388	389	390	391	392	393	394	395	396	397	398	399	400	401	402	403	404	405	406	407	408	409	410	411	412	413	414	415	416							

CONSORZIO DI BONIFICA "VELIA"
 Località Piano della Rocca, 84060 - Prignano Cilento (SA)
 Tel. 0974/837206 - Fax. 0974/837154 - Pec: consorziovelia@pec.it - www.consorziovelia.com

REGIONE CAMPANIA

FIUME ALENTO
 Interventi integrati di mitigazione del rischio idrogeologico e di tutela e recupero degli ecosistemi e della biodiversità dei bacini del fiume ALENTO e della Fiumarella di ASCEA

PIANO STRAORDINARIO DI DIFESA IDROGEOLOGICA DEGLI ALVEI NATURALI NEI BACINI DEL FIUME ALENTO E DELLA FIUMARELLA DI ASCEA

1° LOTTO ESECUTIVO

Livello di progettazione: Fattib. tecnico-economico Progetto definitivo Progetto esecutivo

Cod. elaborato: H2.2a | Scala: 1:2.000/200 | Data: Giugno 2023 | Revisione:

Aree di allagamento (tempo di ritorno 5 anni)
 Profili (sez. 442 - sez. 415 / sez. 417 - sez. 377)

TIPOLOGIA ELABORATO

Descrittivo Grafico Calcolo

Economico Sicurezza Disciplinare/Contrattuale Altro

PROGETTISTA
 Vello Ingegneria e Servizi Srl
 Ing. Gaetano Suppa
Scrittura all'Albo degli ingegneri di Salerno n. 1854 dal 12.09.1983

R.U.P.
 Consorzio di Bonifica "Velia"
 Ing. Marcello Nicodemo
Scrittura all'Albo degli ingegneri di Salerno n. 1931 dal 14.04.1984

GEOLOGO
 Dott. Geol. Vincenzo Siero
Scrittura all'Albo dei Geologi della Regione Campania n. 1376 dal 08.09.1993

Riferimenti archivio digitale: N.34b/2010/Ve.Ing. | CUP: E16J16001960005