



Profilo: Profilo Tr = 5 anni
Scala : 2000:200
Q.Rif. : 30.00

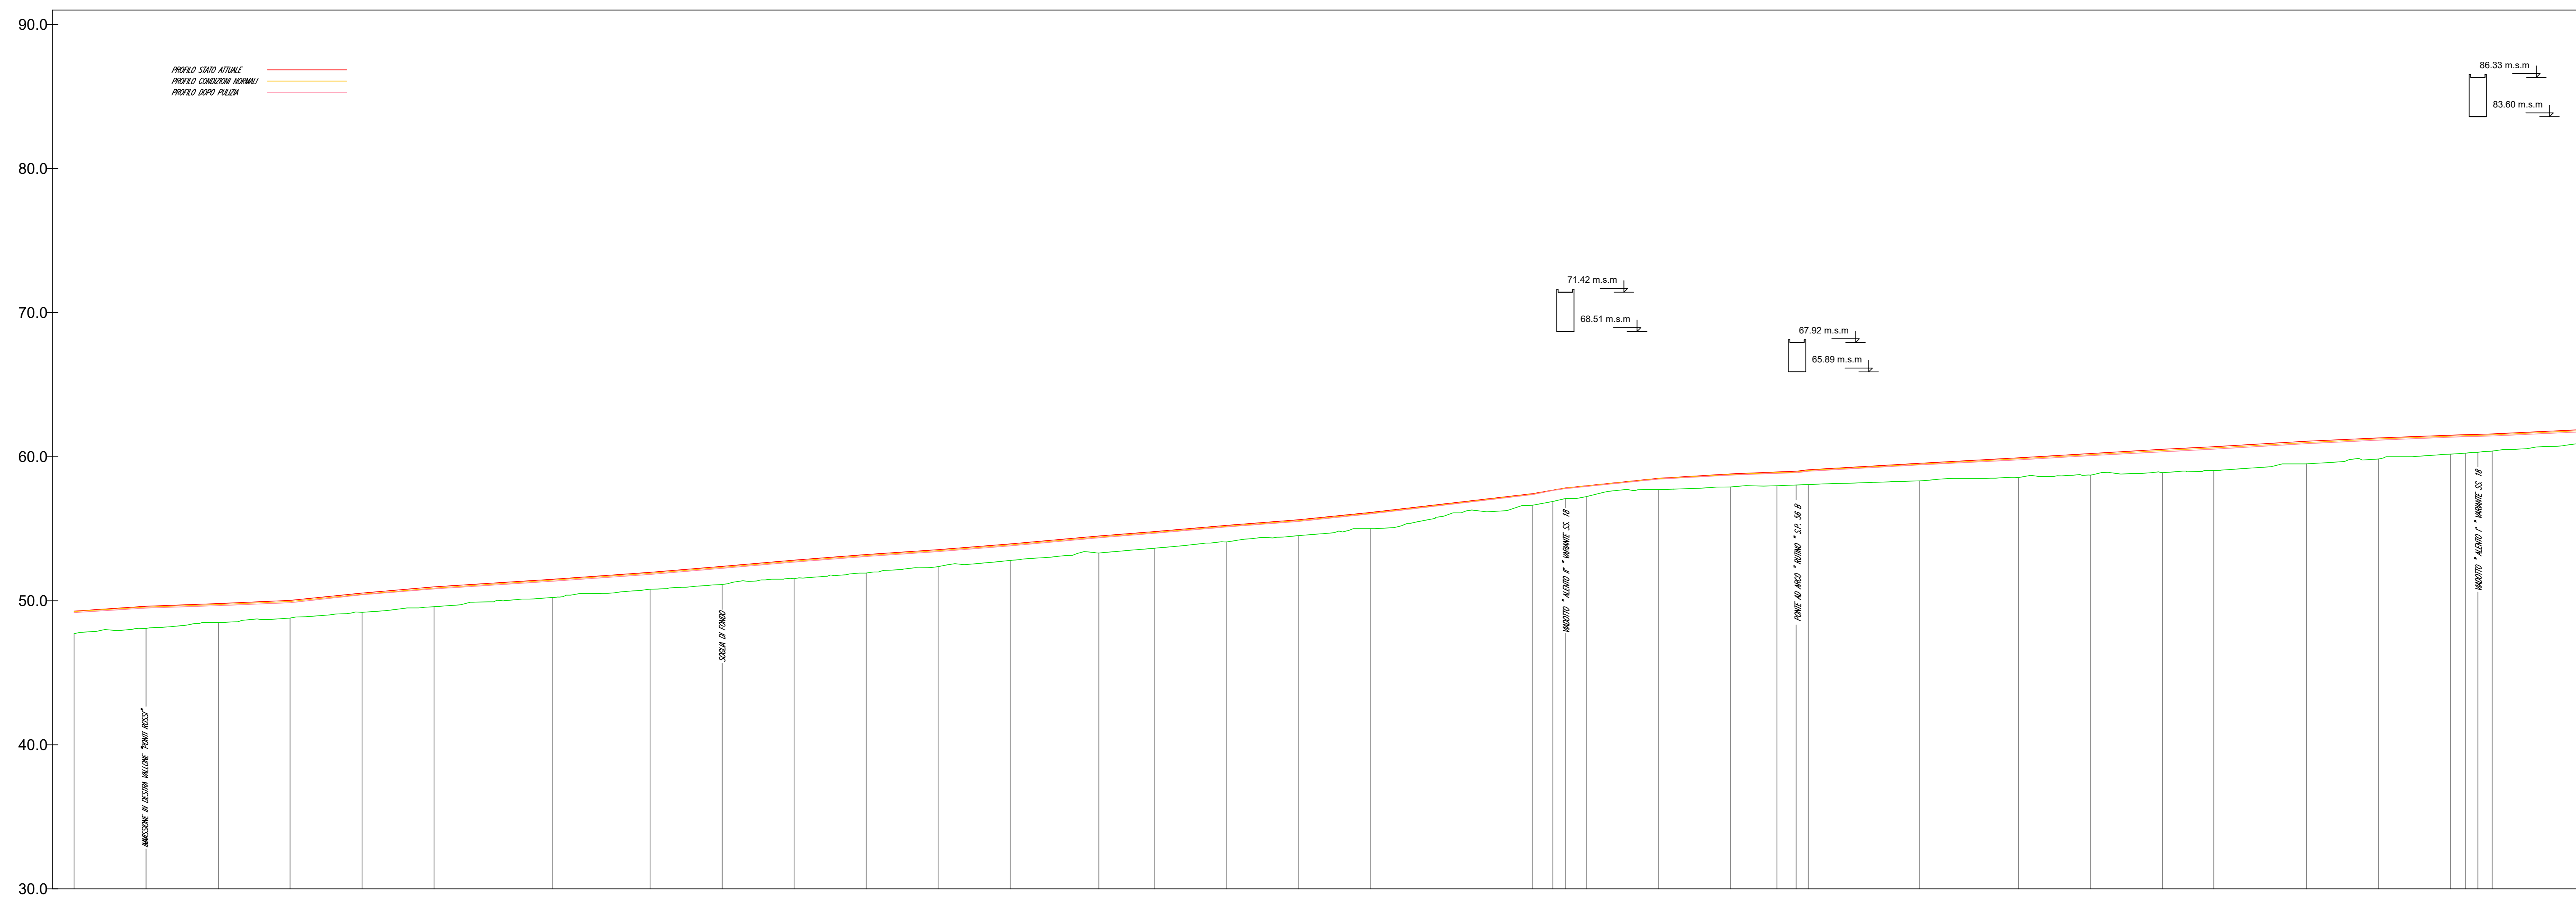

NUMERO SEZIONE	345	346	347	348	349	350	351	352	353	354	355	356	357	358	359	360	361	362	363	364	365	366	367	368	369	370	371	372	373	374	375	376	377	378	379	380	381									

Profilo: Profilo Tr = 5 anni
Scala : 2000:200
Q.Rif. : 20.00

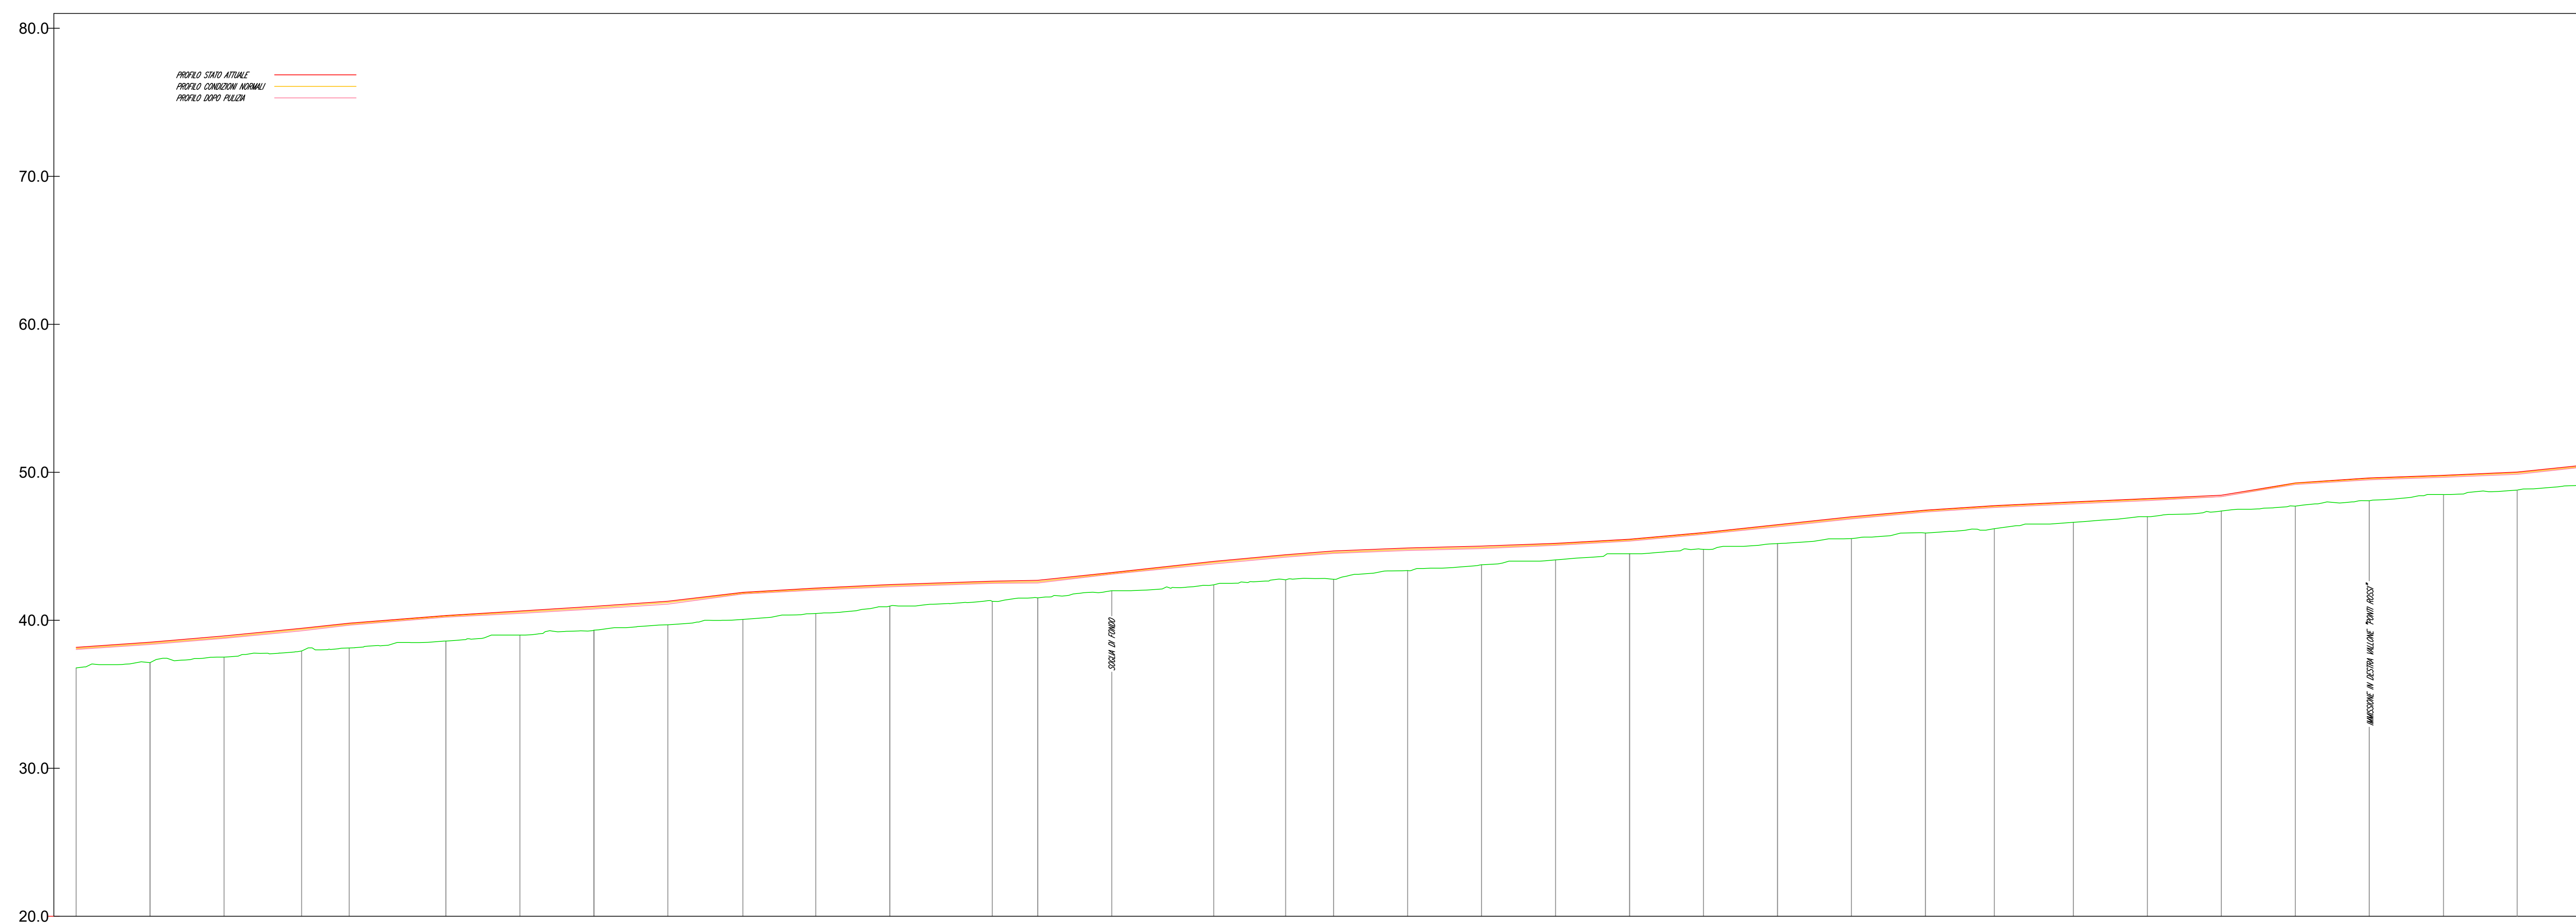


Progetto cofinanziato dal PIC Campania 2014-2020

CONSORZIO DI BONIFICA "VELIA"
Località Piano della Rocca, 84060 - Prignano Cilento (SA)
Tel. 0974/837206 - Fax. 0974/837154 - Pec: consorziovelia@pec.it - www.consorziovelia.com

PIANO STRAORDINARIO DI DIFESA IDROGEOLOGICA DEGLI ALVEI NATURALI NEI BACINI DEL FIUME ALENTO E DELLA FIUMARELLA DI ASCEA

Interventi integrati di mitigazione del rischio idrogeologico e di tutela e recupero degli ecosistemi e della biodiversità dei bacini del fiume Aliento e della Fiumarella di Ascea

1° LOTTO ESECUTIVO

Livello di progettazione
 Fattib. tecnico - economica
 Progetto definitiva
 Progetto esecutivo

Cod. elaborato: H2.2b | Scala: 1:2.000/200 | Data: Giugno 2023 | Revisione:

Aree di allagamento (tempo di ritorno 5 anni)
Profili (sez. 381 - sez. 345 / sez. 349 - sez. 315)

TIPOLOGIA ELABORATO
 Economico
 Sicurezza

Descrittivo
 Grafico
 Calcolo

Disciplinare/Contrattuale
 Altro

PROGETTISTA
 Vello Ingegneria e Servizi Srl
 Ing. Gaetano Suppa
Scritto all'Albo degli Ingegneri di Salerno n. 1854 del 12.09.1983

R.U.P.
 Consorzio di Bonifica "Velia"
 Ing. Marcello Nicodemo
Scritto all'Albo degli Ingegneri di Salerno n. 1131 del 14.04.1984

GEOLOGO
 Dott. Geol. Vincenzo Servo
Scritto all'Albo dei Geologi della Regione Campania n. 1378 del 08.09.1995

Riferimenti archivio digitale: N.346.2018/Ve/Ing. | CUP: E16J16001960005