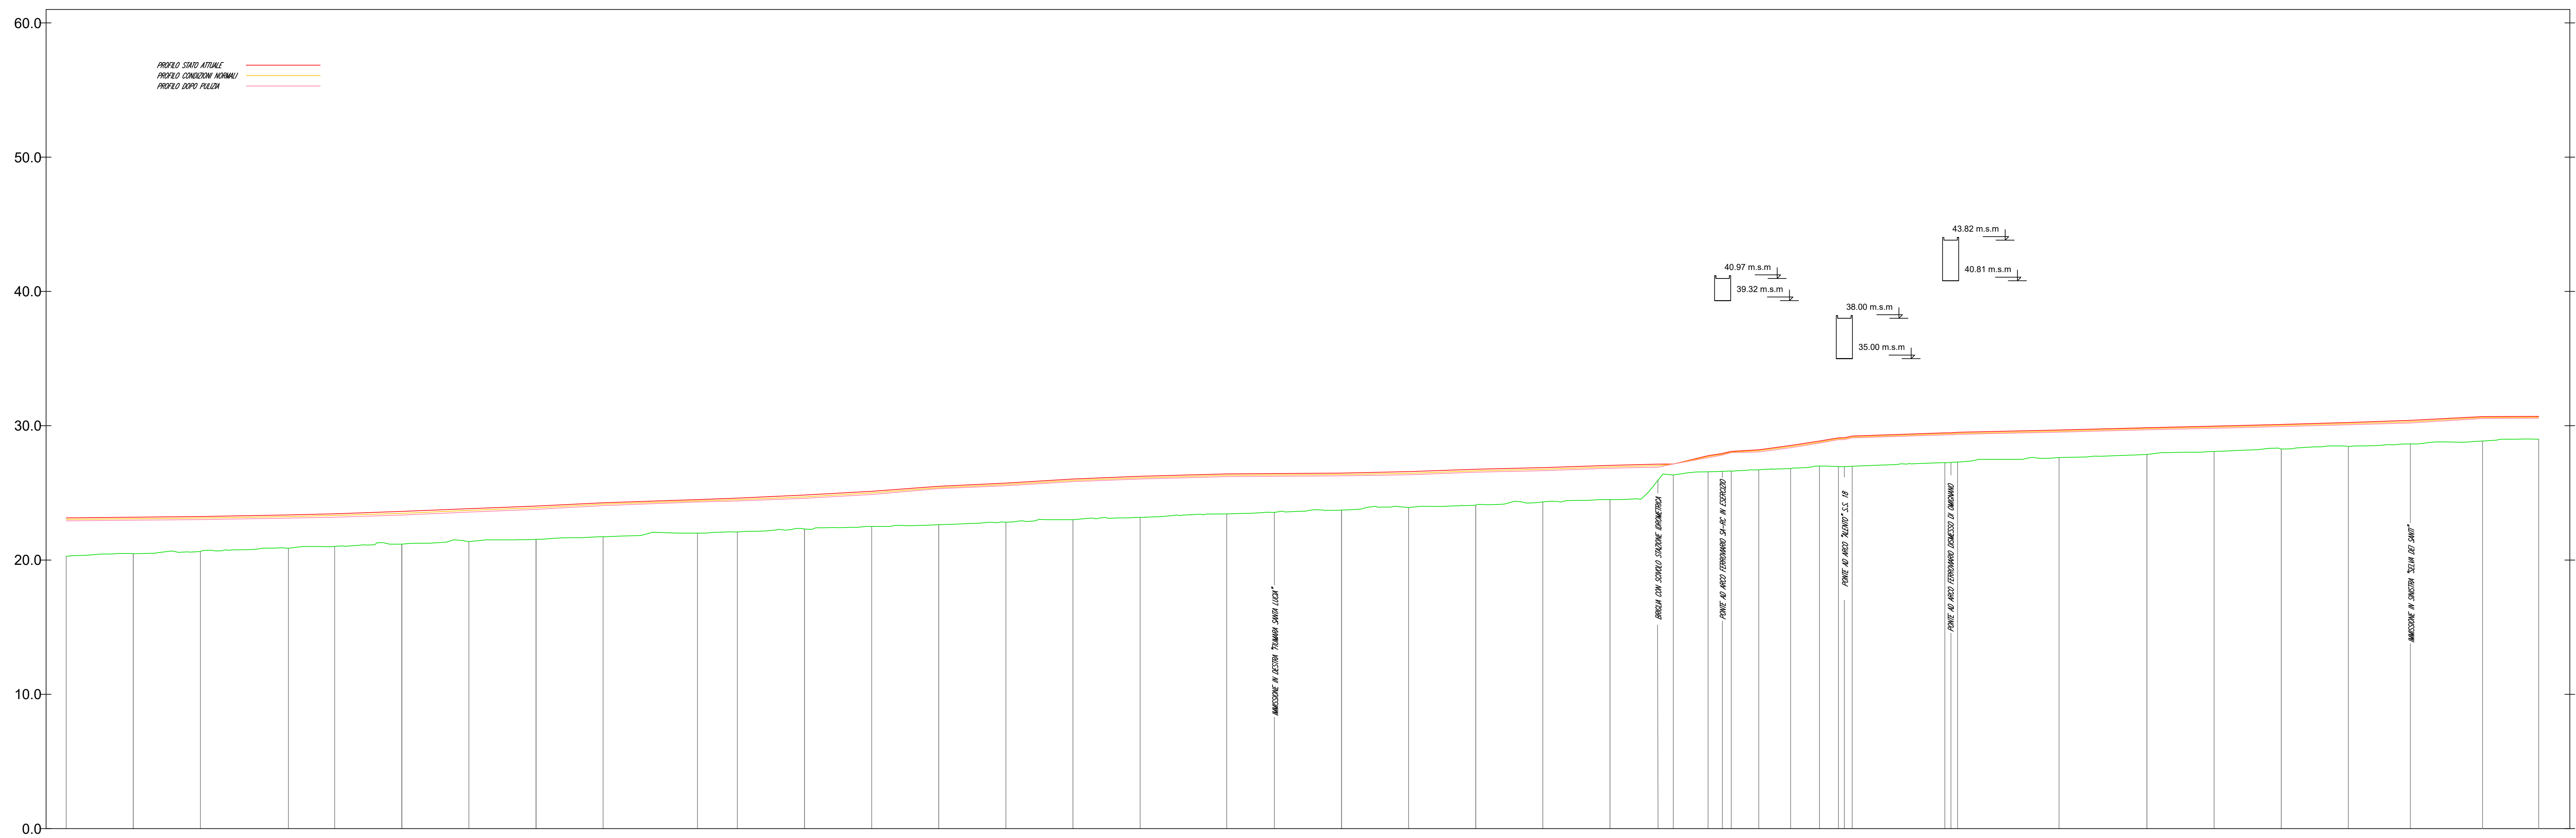


Profilo: Profilo Tr = 5 anni  
 Scala : 2000:200  
 Q.Rif. : 10.00



Profilo: Profilo Tr = 5 anni  
 Scala : 2000:200  
 Q.Rif. : 0.00

[illegible]

Progetto cofinanziato  
dal FOC Campania  
2014-2020



## CONSORZIO DI BONIFICA "VELIA"

**Località Piano della Rocca, 84060 - Prignano Cilento (SA)**  
Tel. 0974/837206 - Fax. 0974/837154 - Pec: [consorziovella@pec.it](mailto:consorziovella@pec.it) - [www.consorziovella.com](http://www.consorziovella.com)

**PIANO STRAORDINARIO DI DIFESA IDROGEOLOGICA  
DEGLI ALVEI NATURALI NEI BACINI DEL FIUME ALENTO  
E DELLA FIUMARELLA DI ASCEA**



**Interventi integrati di mitigazione del rischio idrogeologico e di tutela e recupero degli ecosistemi e della biodiversità dei bacini del fiume Alento e della Fiumarella di Ascea**

### 1° LOTTO ESECUTIVO

Livello di progettazione

Fattib. tecnico - economica ☐

Progetto definitivo ☐

Progetto esecutivo

Cod. elaborato

H2.2c

1:2.000/200

Giugno 2023


**Aree di allagamento (tempo di ritorno 5 anni)**

Profili (sez. 319 - sez. 287 / sez. 290 - sez. 245)

TIPOLOGIA

ELABORATO



ELABORATO

Descriptive

Calcolo

**PROGETTISTA**

**Velia Ingegneria e Servizi Srl**  
**Ing. Gaetano Suppa**  
iscritto all'Albo degli Ingegneri di Salerno n. 1854 dal 12.09.1983

	R.U.F
--	-------

Consorzio di Bonifica "Velia"  
**Ing. Marcello Nicodemo**  
iscritto all'Albo degli Ingegneri di Salerno n.

## GEOLOGO

**Dott. Geol. Vincenzo Siervo**  
iscritto all'Albo dei Geologi della  
Regione Campania n. 1378 dal 08.09.1995

Riferimenti archivio digitale: N.34b.2019/Ve.Ing.

CUP: E16J16001960005