



Profilo: Profilo Tr = 30 anni
 Scala : 2000:200
 Q.Rif. : 70.00

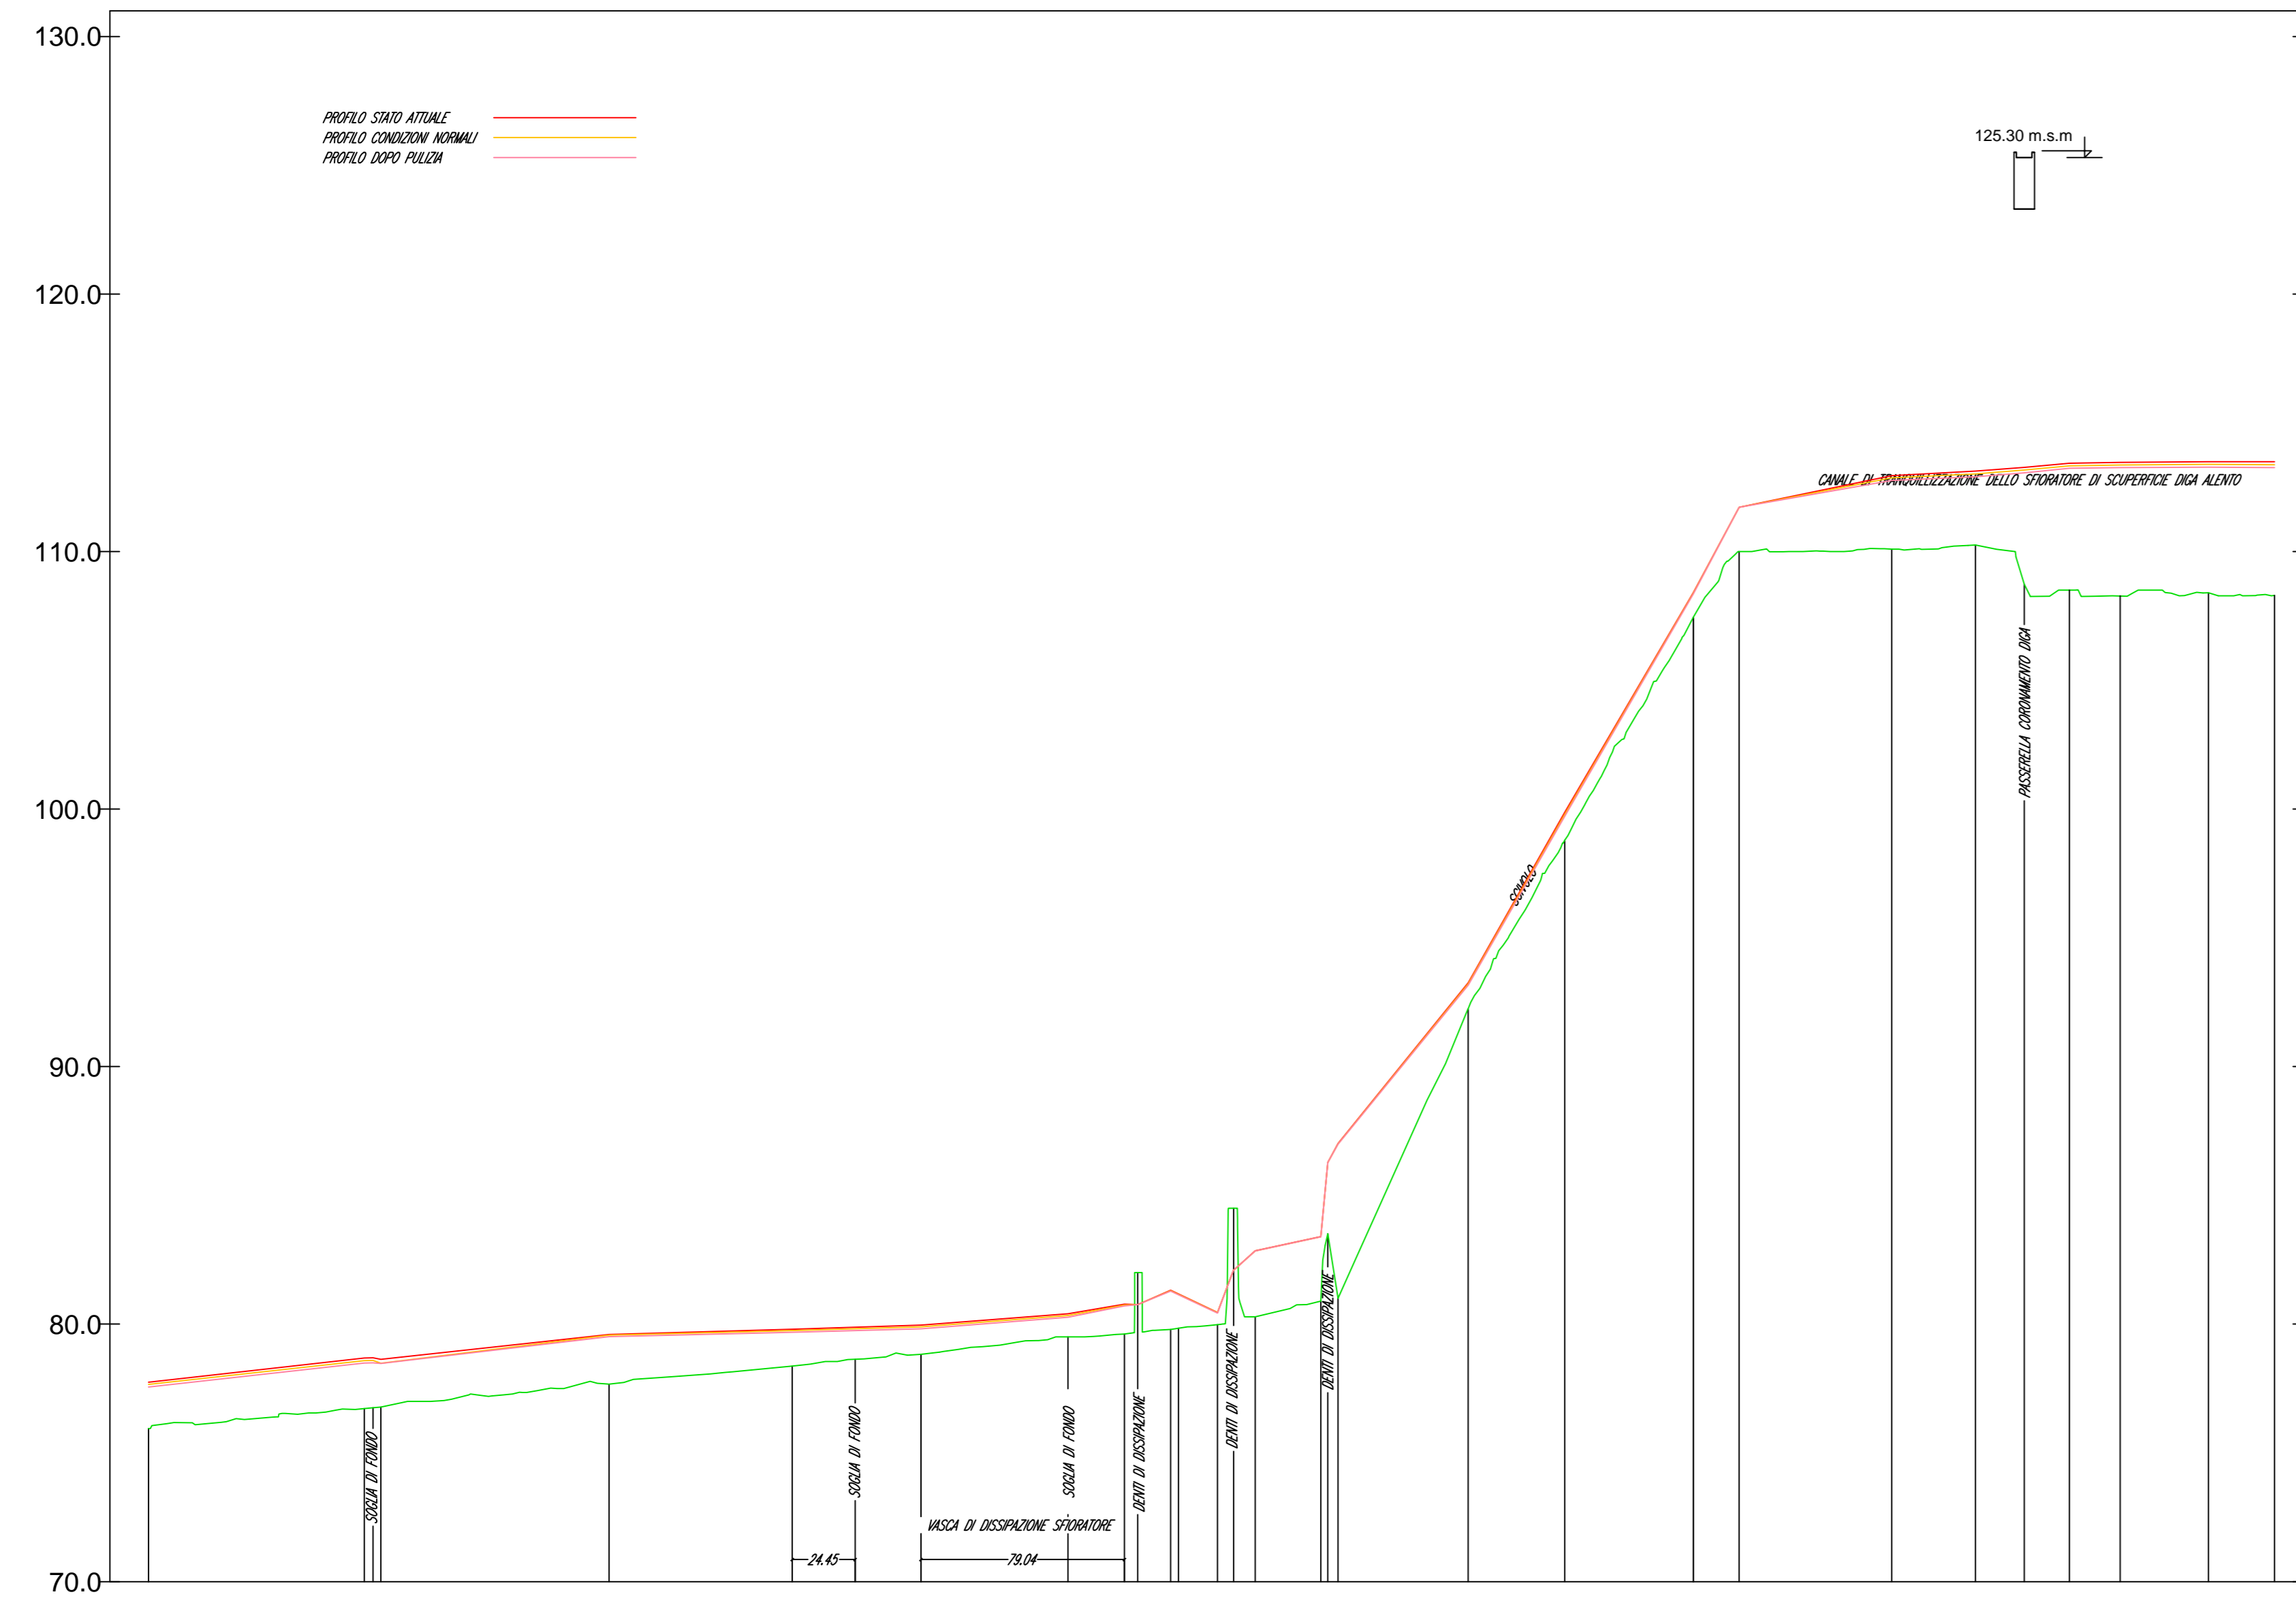

NUMERO SEZIONE	415	416	417	418	419	420	421	422	423	424	425	426	427	428	429	430	431	432	433	434	435	436	437	438	439	440	441	442	

Profilo: Profilo Tr = 30 anni
 Scala : 2000:200
 Q.Rif. : 50.00

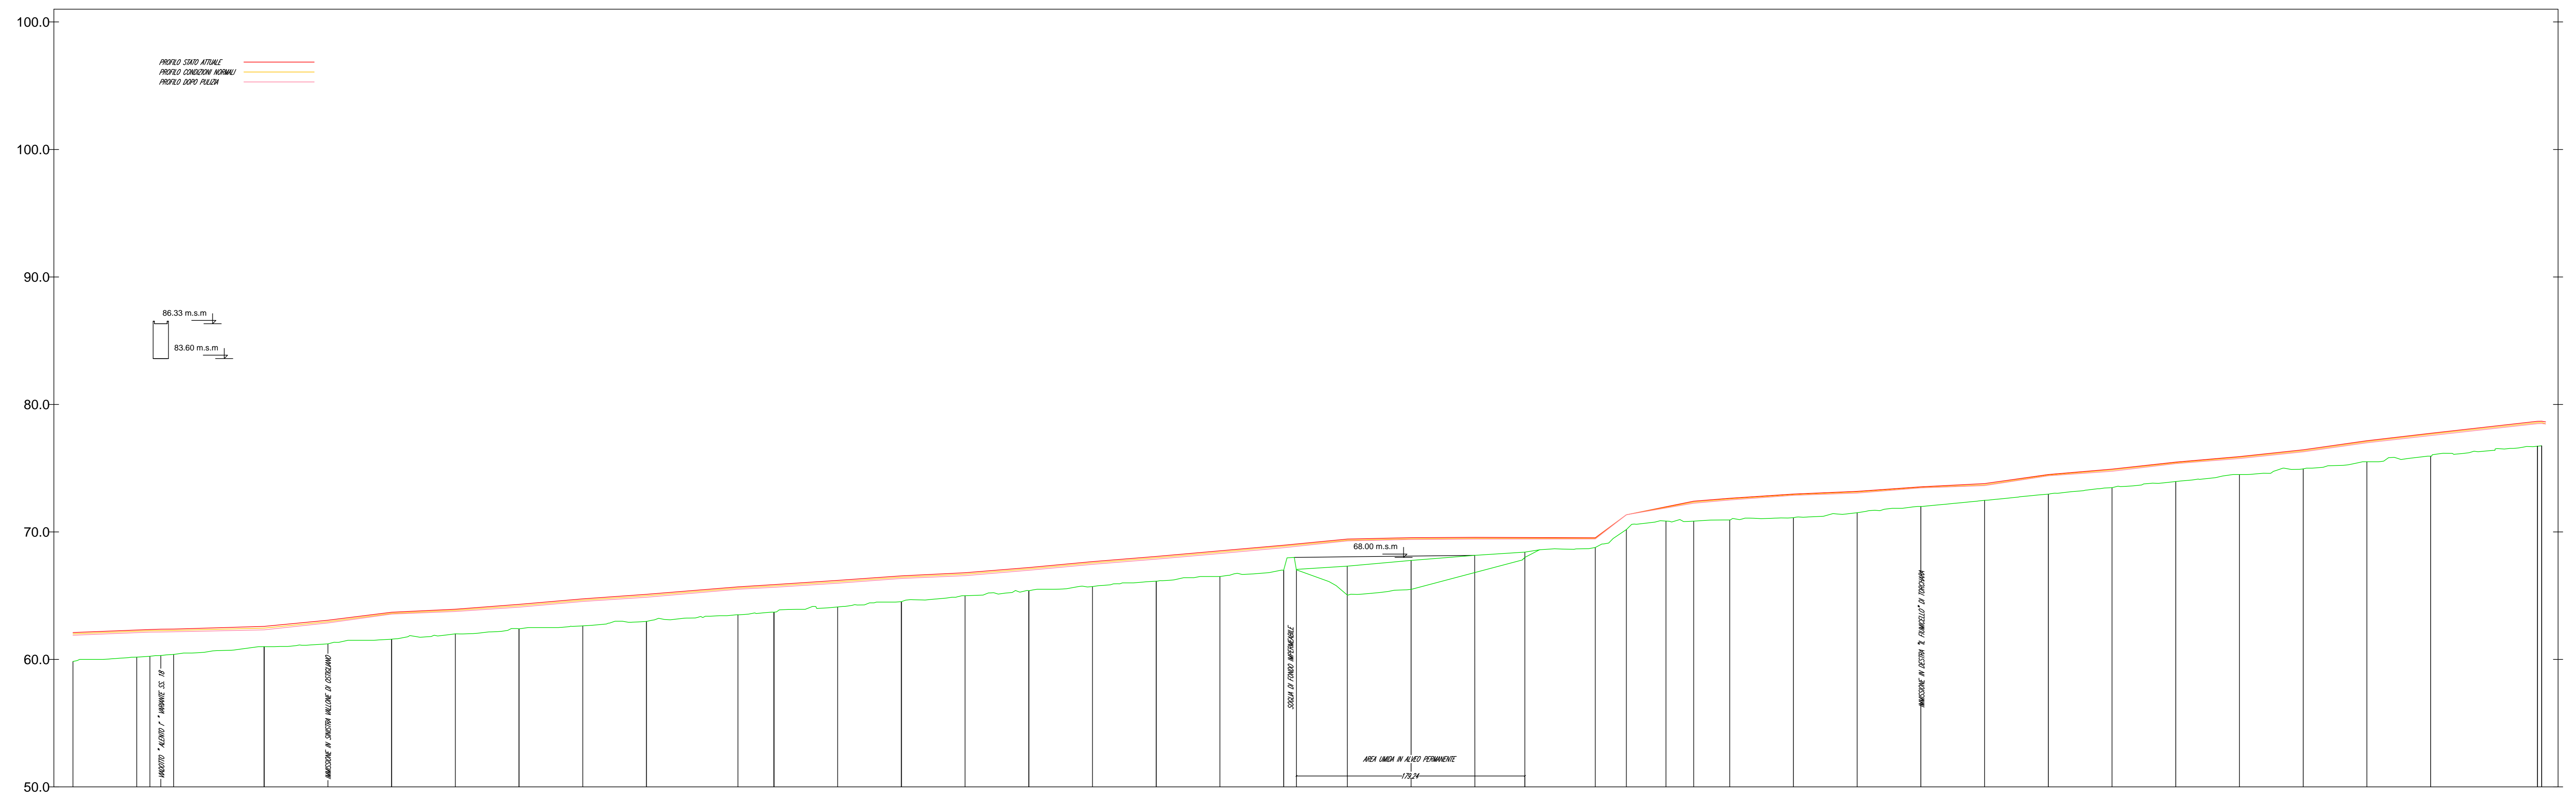




CONSORZIO DI BONIFICA "VELIA"
 Località Piano della Rocca, 84060 - Prignano Cilento (SA)
 Tel. 0974/837206 - Fax. 0974/837154 - Pec: consorziovelia@pec.it - www.consorziovelia.com

**PIANO STRAORDINARIO DI DIFESA IDROGEOLOGICA
 DEGLI ALVEI NATURALI NEI BACINI DEL FIUME ALENTO
 E DELLA FIUMARELLA DI ASCEA**

*Interventi integrati di mitigazione del rischio idrogeologico e di tutela
 e recupero degli ecosistemi e della biodiversità dei bacini
 del fiume Aliento e della Fiumarella di Ascea*

1° LOTTO ESECUTIVO

livello di progettazione: Fattib. tecnico - economica Progetto definitivo Progetto esecutivo

Cod. elaborato: H3.2a Scala: 1:2.000/200 Data: Giugno 2023 Revisione:

Aree di allagamento (tempo di ritorno 30 anni)
 Profili (sez. 442 - sez.415 / sez. 417 - sez. 377)

TIPOLOGIA ELABORATO	<input type="checkbox"/> Descrittivo	<input checked="" type="checkbox"/> Grafico	<input type="checkbox"/> Calcolo
	<input type="checkbox"/> Economico	<input type="checkbox"/> Sicurezza	<input type="checkbox"/> Altro
PROGETTISTA Velia Ingegneria e Servizi Srl Ing. Gaetano Suppa <small>iscritto all'Albo degli Ingegneri di Salerno n. 1164 dal 12.09.1993</small>		R.U.P. Consorzio di Bonifica "Velia" Ing. Marcello Nicodemo <small>iscritto all'Albo degli Ingegneri di Salerno n. 1931 dal 14.04.1984</small>	
GEOLOGO Dott. Geol. Vincenzo Siero <small>iscritto all'Albo dei Geologi della Regione Campania n. 1378 dal 08.09.1995</small>			
Riferimenti archivio digitale: N.34b.2019/Ve/Ing.		CUP: E16J16001960005	