



Profilo: Profilo Tr = 100 anni  
 Scala : 2000:200  
 Q.Rif. : 30.00

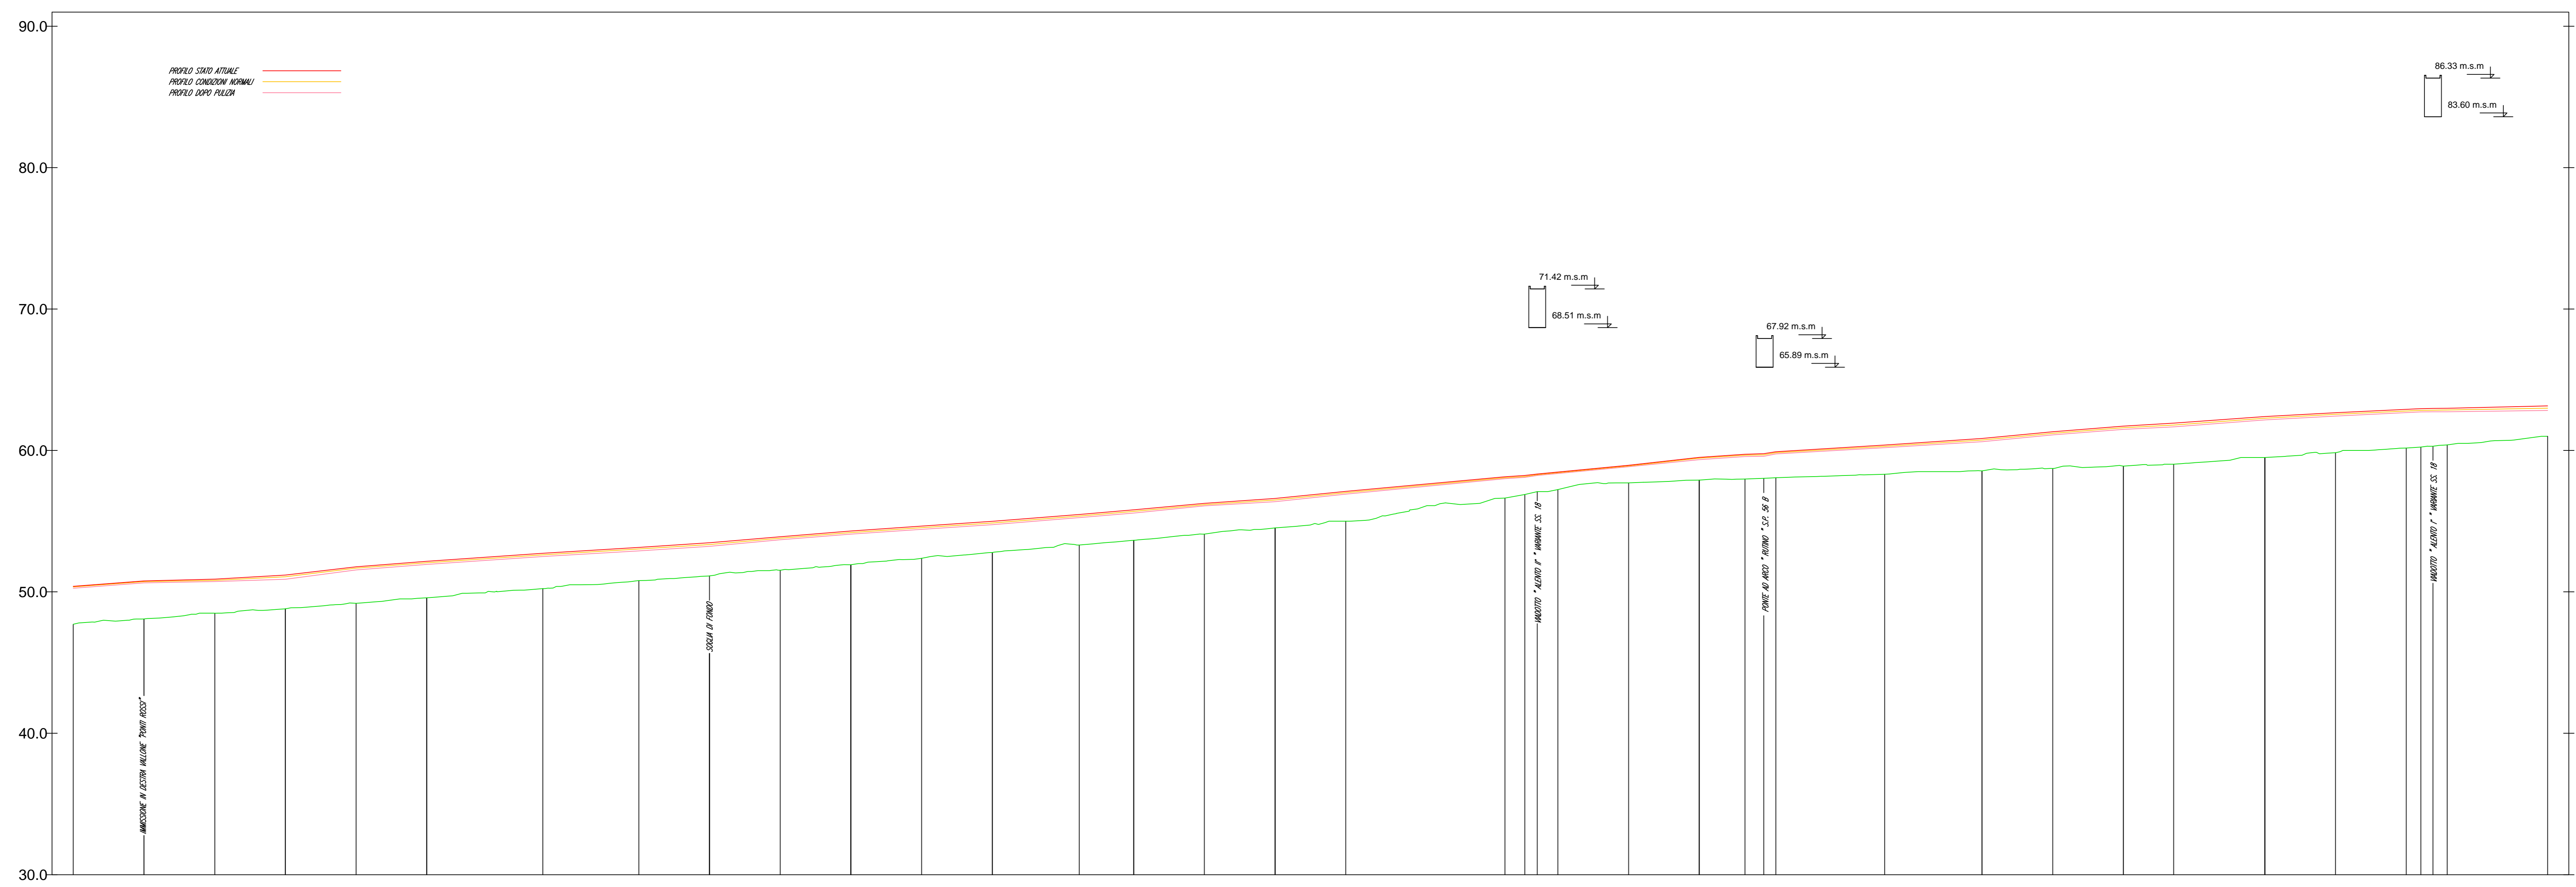

NUMERO SEZIONE	345	346	347	348	349	350	351	352	353	354	355	356	357	358	359	360	361	362	363	364	365	366	367	368	369	370	371	372	373	374	375	376	377	378	379	380	381	
DISTANZE PROGRESSIVE	0+000	0+000	0+000	0+000	0+000	0+000	0+000	0+000	0+000	0+000	0+000	0+000	0+000	0+000	0+000	0+000	0+000	0+000	0+000	0+000	0+000	0+000	0+000	0+000	0+000	0+000	0+000	0+000	0+000	0+000	0+000	0+000	0+000	0+000	0+000	0+000	0+000	
DISTANZE PARZIALI		0.00	0.00	0.00	0.00	0.00	0.00	0.00	0.00	0.00	0.00	0.00	0.00	0.00	0.00	0.00	0.00	0.00	0.00	0.00	0.00	0.00	0.00	0.00	0.00	0.00	0.00	0.00	0.00	0.00	0.00	0.00	0.00	0.00	0.00	0.00	0.00	0.00
QUOTE FONDO	30.00	30.00	30.00	30.00	30.00	30.00	30.00	30.00	30.00	30.00	30.00	30.00	30.00	30.00	30.00	30.00	30.00	30.00	30.00	30.00	30.00	30.00	30.00	30.00	30.00	30.00	30.00	30.00	30.00	30.00	30.00	30.00	30.00	30.00	30.00	30.00	30.00	30.00
QUOTE IDRICHE-STATO ATTUALE	30.00	30.00	30.00	30.00	30.00	30.00	30.00	30.00	30.00	30.00	30.00	30.00	30.00	30.00	30.00	30.00	30.00	30.00	30.00	30.00	30.00	30.00	30.00	30.00	30.00	30.00	30.00	30.00	30.00	30.00	30.00	30.00	30.00	30.00	30.00	30.00	30.00	30.00
QUOTE IDRICHE-IN CONDIZIONI NORMALI	30.00	30.00	30.00	30.00	30.00	30.00	30.00	30.00	30.00	30.00	30.00	30.00	30.00	30.00	30.00	30.00	30.00	30.00	30.00	30.00	30.00	30.00	30.00	30.00	30.00	30.00	30.00	30.00	30.00	30.00	30.00	30.00	30.00	30.00	30.00	30.00	30.00	30.00
QUOTE IDRICHE-DOPO PULIZIA	30.00	30.00	30.00	30.00	30.00	30.00	30.00	30.00	30.00	30.00	30.00	30.00	30.00	30.00	30.00	30.00	30.00	30.00	30.00	30.00	30.00	30.00	30.00	30.00	30.00	30.00	30.00	30.00	30.00	30.00	30.00	30.00	30.00	30.00	30.00	30.00	30.00	30.00

Profilo: Profilo Tr = 100 anni  
 Scala : 2000:200  
 Q.Rif. : 20.00

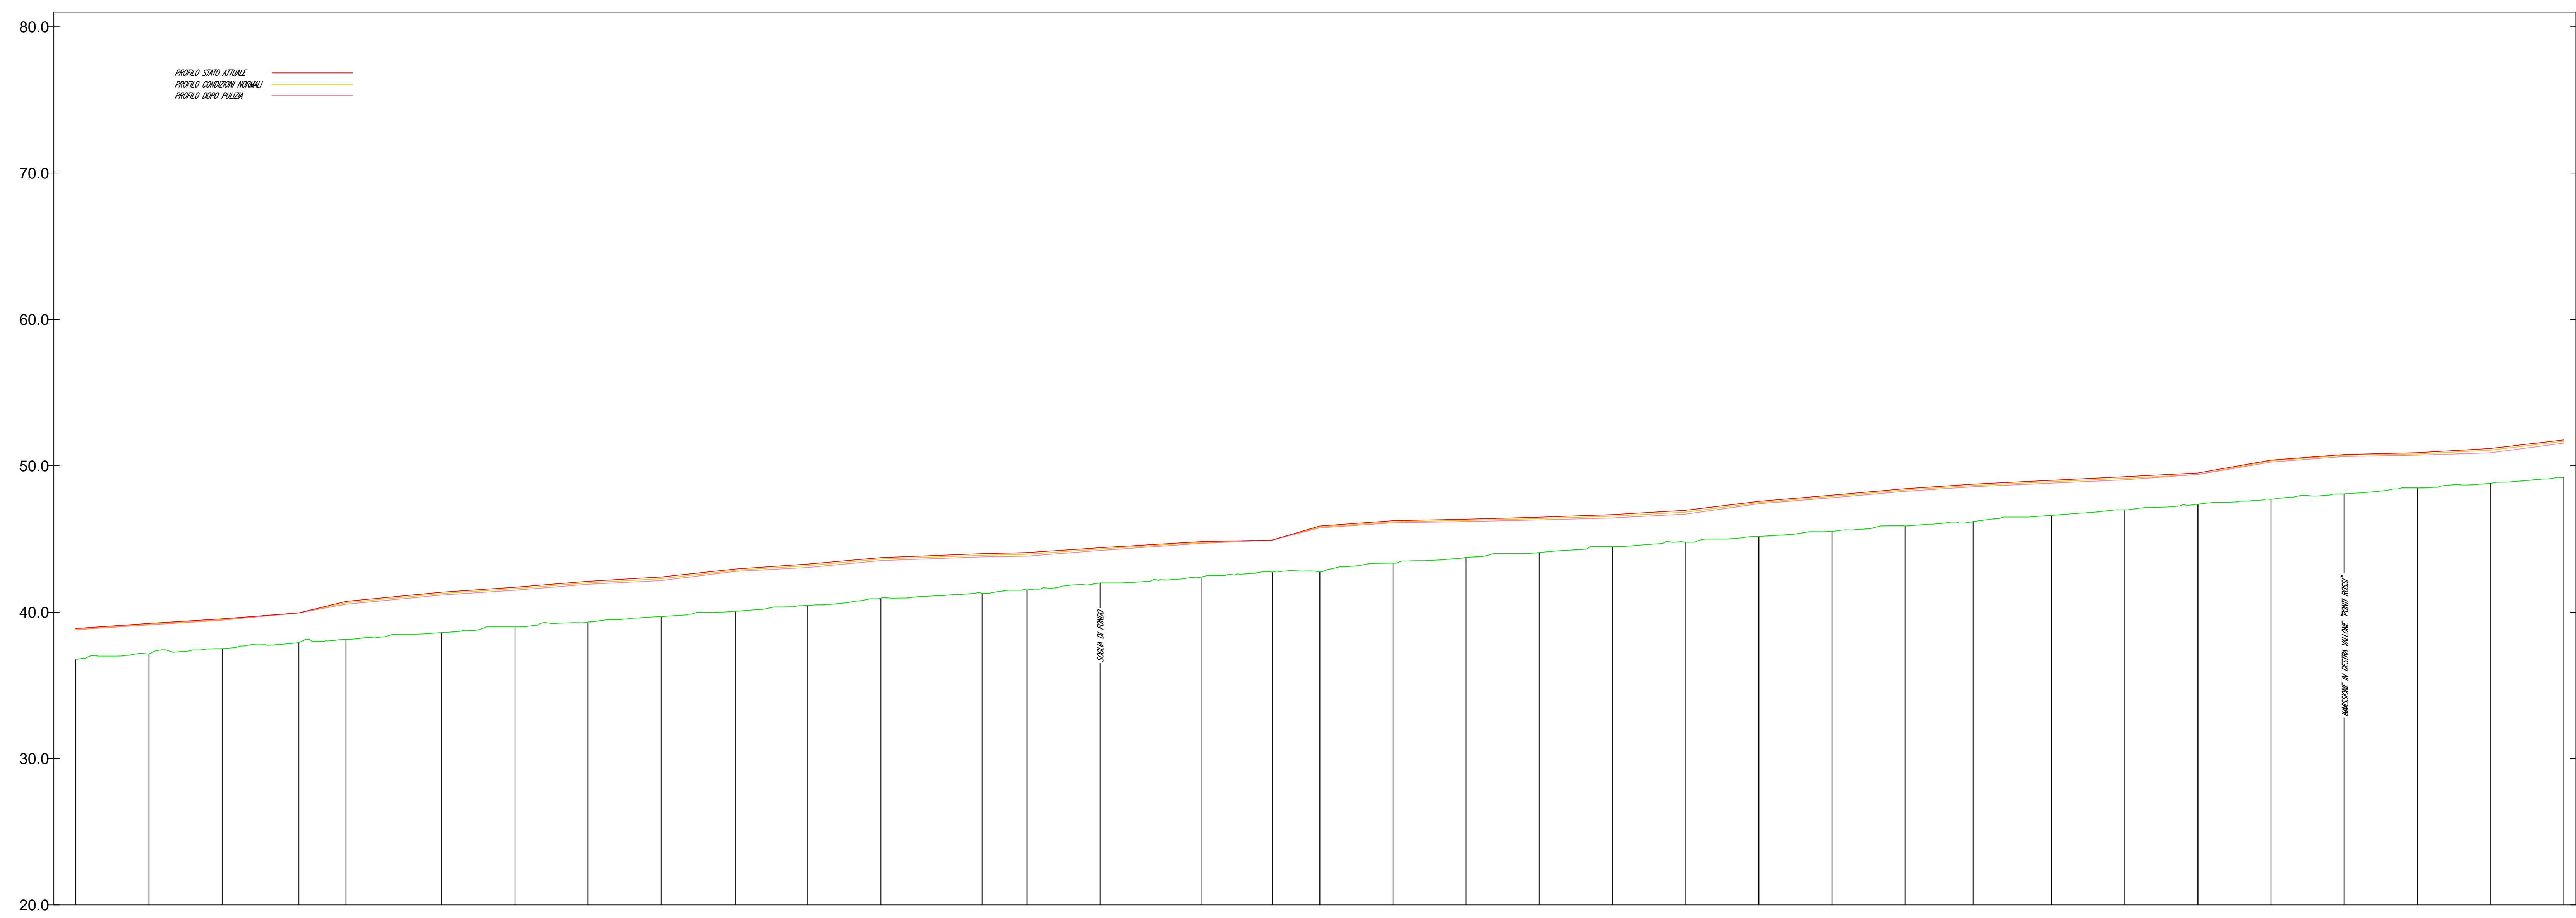

NUMERO SEZIONE	315	316	317	318	319	320	321	322	323	324	325	326	327	328	329	330	331	332	333	334	335	336	337	338	339	340	341	342	343	344	345	346	347	348	349		
DISTANZE PROGRESSIVE	0+000	0+000	0+000	0+000	0+000	0+000	0+000	0+000	0+000	0+000	0+000	0+000	0+000	0+000	0+000	0+000	0+000	0+000	0+000	0+000	0+000	0+000	0+000	0+000	0+000	0+000	0+000	0+000	0+000	0+000	0+000	0+000	0+000	0+000	0+000	0+000	
DISTANZE PARZIALI		0.00	0.00	0.00	0.00	0.00	0.00	0.00	0.00	0.00	0.00	0.00	0.00	0.00	0.00	0.00	0.00	0.00	0.00	0.00	0.00	0.00	0.00	0.00	0.00	0.00	0.00	0.00	0.00	0.00	0.00	0.00	0.00	0.00	0.00	0.00	0.00
QUOTE FONDO	20.00	20.00	20.00	20.00	20.00	20.00	20.00	20.00	20.00	20.00	20.00	20.00	20.00	20.00	20.00	20.00	20.00	20.00	20.00	20.00	20.00	20.00	20.00	20.00	20.00	20.00	20.00	20.00	20.00	20.00	20.00	20.00	20.00	20.00	20.00	20.00	20.00
QUOTE IDRICHE-STATO ATTUALE	20.00	20.00	20.00	20.00	20.00	20.00	20.00	20.00	20.00	20.00	20.00	20.00	20.00	20.00	20.00	20.00	20.00	20.00	20.00	20.00	20.00	20.00	20.00	20.00	20.00	20.00	20.00	20.00	20.00	20.00	20.00	20.00	20.00	20.00	20.00	20.00	20.00
QUOTE IDRICHE-IN CONDIZIONI NORMALI	20.00	20.00	20.00	20.00	20.00	20.00	20.00	20.00	20.00	20.00	20.00	20.00	20.00	20.00	20.00	20.00	20.00	20.00	20.00	20.00	20.00	20.00	20.00	20.00	20.00	20.00	20.00	20.00	20.00	20.00	20.00	20.00	20.00	20.00	20.00	20.00	20.00
QUOTE IDRICHE-DOPO PULIZIA	20.00	20.00	20.00	20.00	20.00	20.00	20.00	20.00	20.00	20.00	20.00	20.00	20.00	20.00	20.00	20.00	20.00	20.00	20.00	20.00	20.00	20.00	20.00	20.00	20.00	20.00	20.00	20.00	20.00	20.00	20.00	20.00	20.00	20.00	20.00	20.00	20.00

**CONSORZIO DI BONIFICA "VELIA"**  
 Località Piano della Rocca, 84060 - Prignano Cilento (SA)  
 Tel. 0974/837206 - Fax. 0974/837154 - Pec: consorziovelia@pec.it - www.consoziovelia.com

**PIANO STRAORDINARIO DI DIFESA IDROGEOLOGICA  
 DEGLI ALVEI NATURALI NEI BACINI DEL FIUME ALENTO  
 E DELLA FIUMARELLA DI ASCEA**

**Interventi integrati di mitigazione del rischio idrogeologico e di tutela  
 e recupero degli ecosistemi e della biodiversità dei bacini  
 del fiume ALENTO e della Fiumarella di Ascea**

**1° LOTTO ESECUTIVO**

Fatto, tecnico - economica  Progetto definitivo  Progetto esecutivo

Cod. elaborato: H4.2b    Scala: 1:2.000/200    Data: Giugno 2023    Revisione: [ ] [ ] [ ] [ ] [ ]

**Are di allagamento (tempo di ritorno 100 anni)**  
 Profili (sez. 381 - sez.345 / sez. 349 - sez. 315)

**TIPOLOGIA ELABORATO**     Descrittivo     Grafico     Calcolo  
 Economico     Sicurezza     Discipline/Contrattuale     Altro

**PROGETTISTA**  
 Velia Ingegneria e Servizi Srl  
 Ing. Gaetano Suppa  
iscritto all'Albo degli Ingegneri di Salerno n. 1184 dal 12.09.1983

**R.U.P.**  
 Consorzio di Bonifica "Velia"  
 Ing. Marcello Nicodemo  
iscritto all'Albo degli Ingegneri di Salerno n. 1931 dal 14.04.1984

**GEOLOGO**  
 Dott. Geol. Vincenzo Silvo  
iscritto all'Albo dei Geologi della Regione Campania n. 1318 dal 08.09.1995

Riferimenti archivio digitale: N.34b.2019/Ve.Ing.    CUP: E16J16001960005