Profilo: Profilo Tr = 100 anni
Scala : 2000:200
Q.Rif. : 0.00

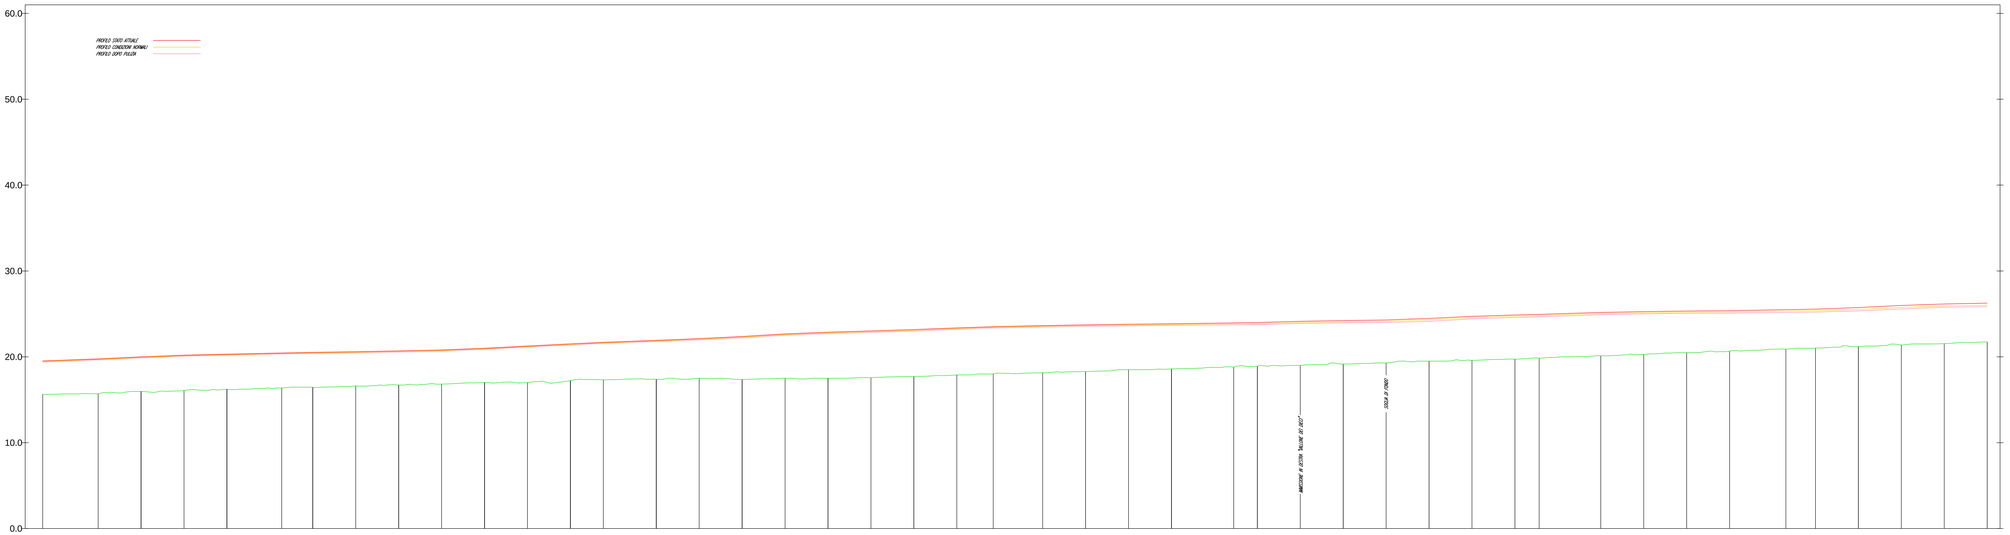

NUMERO SEZIONE	208	209	210	211	212	213	214	215	216	217	218	219	220	221	222	223	224	225	226	227	228	229	230	231	232	233	234	235	236	237	238	239	240	241	242	243	244	245	246	247	248	249	250	251	252	253
DISTANZE PROGRESSIVE	41400	41600	41800	
DISTANZE PARZIALI		40.00	50.00	50.00	50.00	50.00	43.61	26.17	50.00	50.00	50.00	50.00	50.00	50.00	36.24	41.24	50.00	50.00	50.00	50.00	50.00	50.00	50.00	50.00	40.45	37.55	50.00	50.00	50.00	50.00	32.24	25.24	50.00	50.00	50.00	50.00	50.00	50.00	50.00	28.19	71.81	50.00	50.00	50.00	45.24	24.46	50.00	50.00	50.00	50.00

Profilo: Profilo Tr = 100 anni
Scala : 2000:200
Q.Rif. : -10.00

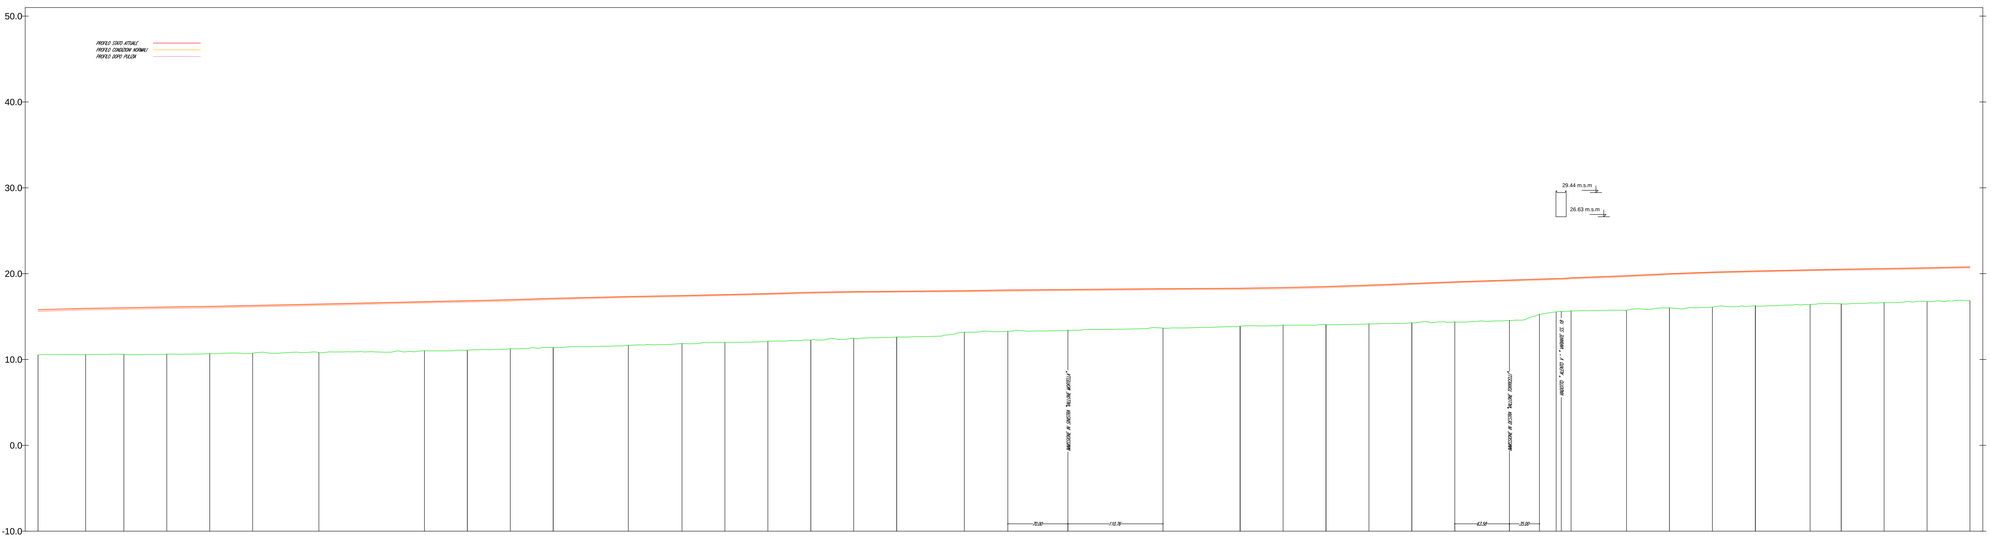

NUMERO SEZIONE	179	180	181	182	183	184	185	186	187	188	189	190	191	192	193	194	195	196	197	198	199	200	201	202	203	204	205	206	207	208	209	210	211	212	213	214	215	216	217
DISTANZE PROGRESSIVE	35600	35800	36000	
DISTANZE PARZIALI		50.00	44.49	50.00	50.00	50.00	50.00	73.08	122.92	50.00	50.00	50.00	50.00	50.00	47.41	42.51	50.00	50.00	50.00	50.00	50.00	50.00	50.00	50.00	48.29	50.00	50.00	50.00	50.00	50.00	50.00	50.00	50.00	50.00	50.00	50.00	50.00	50.00	50.00	50.00

Progetto cofinanziato dal FSC Campania 2014-2020

REGIONE CAMPANIA

CONSORZIO DI BONIFICA "VELIA"

Località Piano della Rocca, 84060 - Prignano Cilento (SA)
Tel. 0974/837206 - Fax. 0974/837154 - Pec: consorziovelia@pec.it - www.consorziovelia.com

PIANO STRAORDINARIO DI DIFESA IDROGEOLOGICA DEGLI ALVEI NATURALI NEI BACINI DEL FIUME ALENTO E DELLA FIUMARELLA DI ASCEA

FIUME ALENTO

Interventi integrati di mitigazione del rischio idrogeologico e di tutela e recupero degli ecosistemi e della biodiversità dei bacini del fiume Alento e della Fiumarella di Ascea

1° LOTTO ESECUTIVO

Livello di progettazione
Fattib. tecnico - economica ☐ Progetto definitivo ☐ Progetto esecutivo ■

Cod. elaborato	Scala	Data	Revisione
H4.2d	1:2.000/200	Giugno 2023	1 2 3 4 5 6

Titolo elaborato

Aree di allagamento (tempo di ritorno 100 anni)

Profili (sez. 253 - sez. 208 / sez. 217 - sez. 179)

TIPOLOGIA ELABORATO			
	☐ Descrittivo	■ Grafico	☐ Calcolo
☐ Economico	☐ Sicurezza	☐ Disciplinare/Contrattuale	☐ Altro

PROGETTISTA
Velia Ingegneria e Servizi Srl
Ing. Gaetano Suppa
Iscritto all'Albo degli Ingegneri di Salerno n. 1854 dal 12.09.1983

GEOLOGO
Dott. Geol. Vincenzo Siervo
Iscritto all'Albo dei Geologi della Regione Campania n. 1378 dal 08.09.1995

R.U.P.
Consorzio di Bonifica "Velia"
Ing. Marcello Nicodemo
Iscritto all'Albo degli Ingegneri di Salerno n. 1931 dal 14.04.1994

Riferimenti archivio digitale: N.34b 2019/Ve.Ing.

CUP: E16J16001960005