



Profilo: Profilo Tr = 200 anni  
 Scala : 2000:200  
 Q.Rif. : 70.00

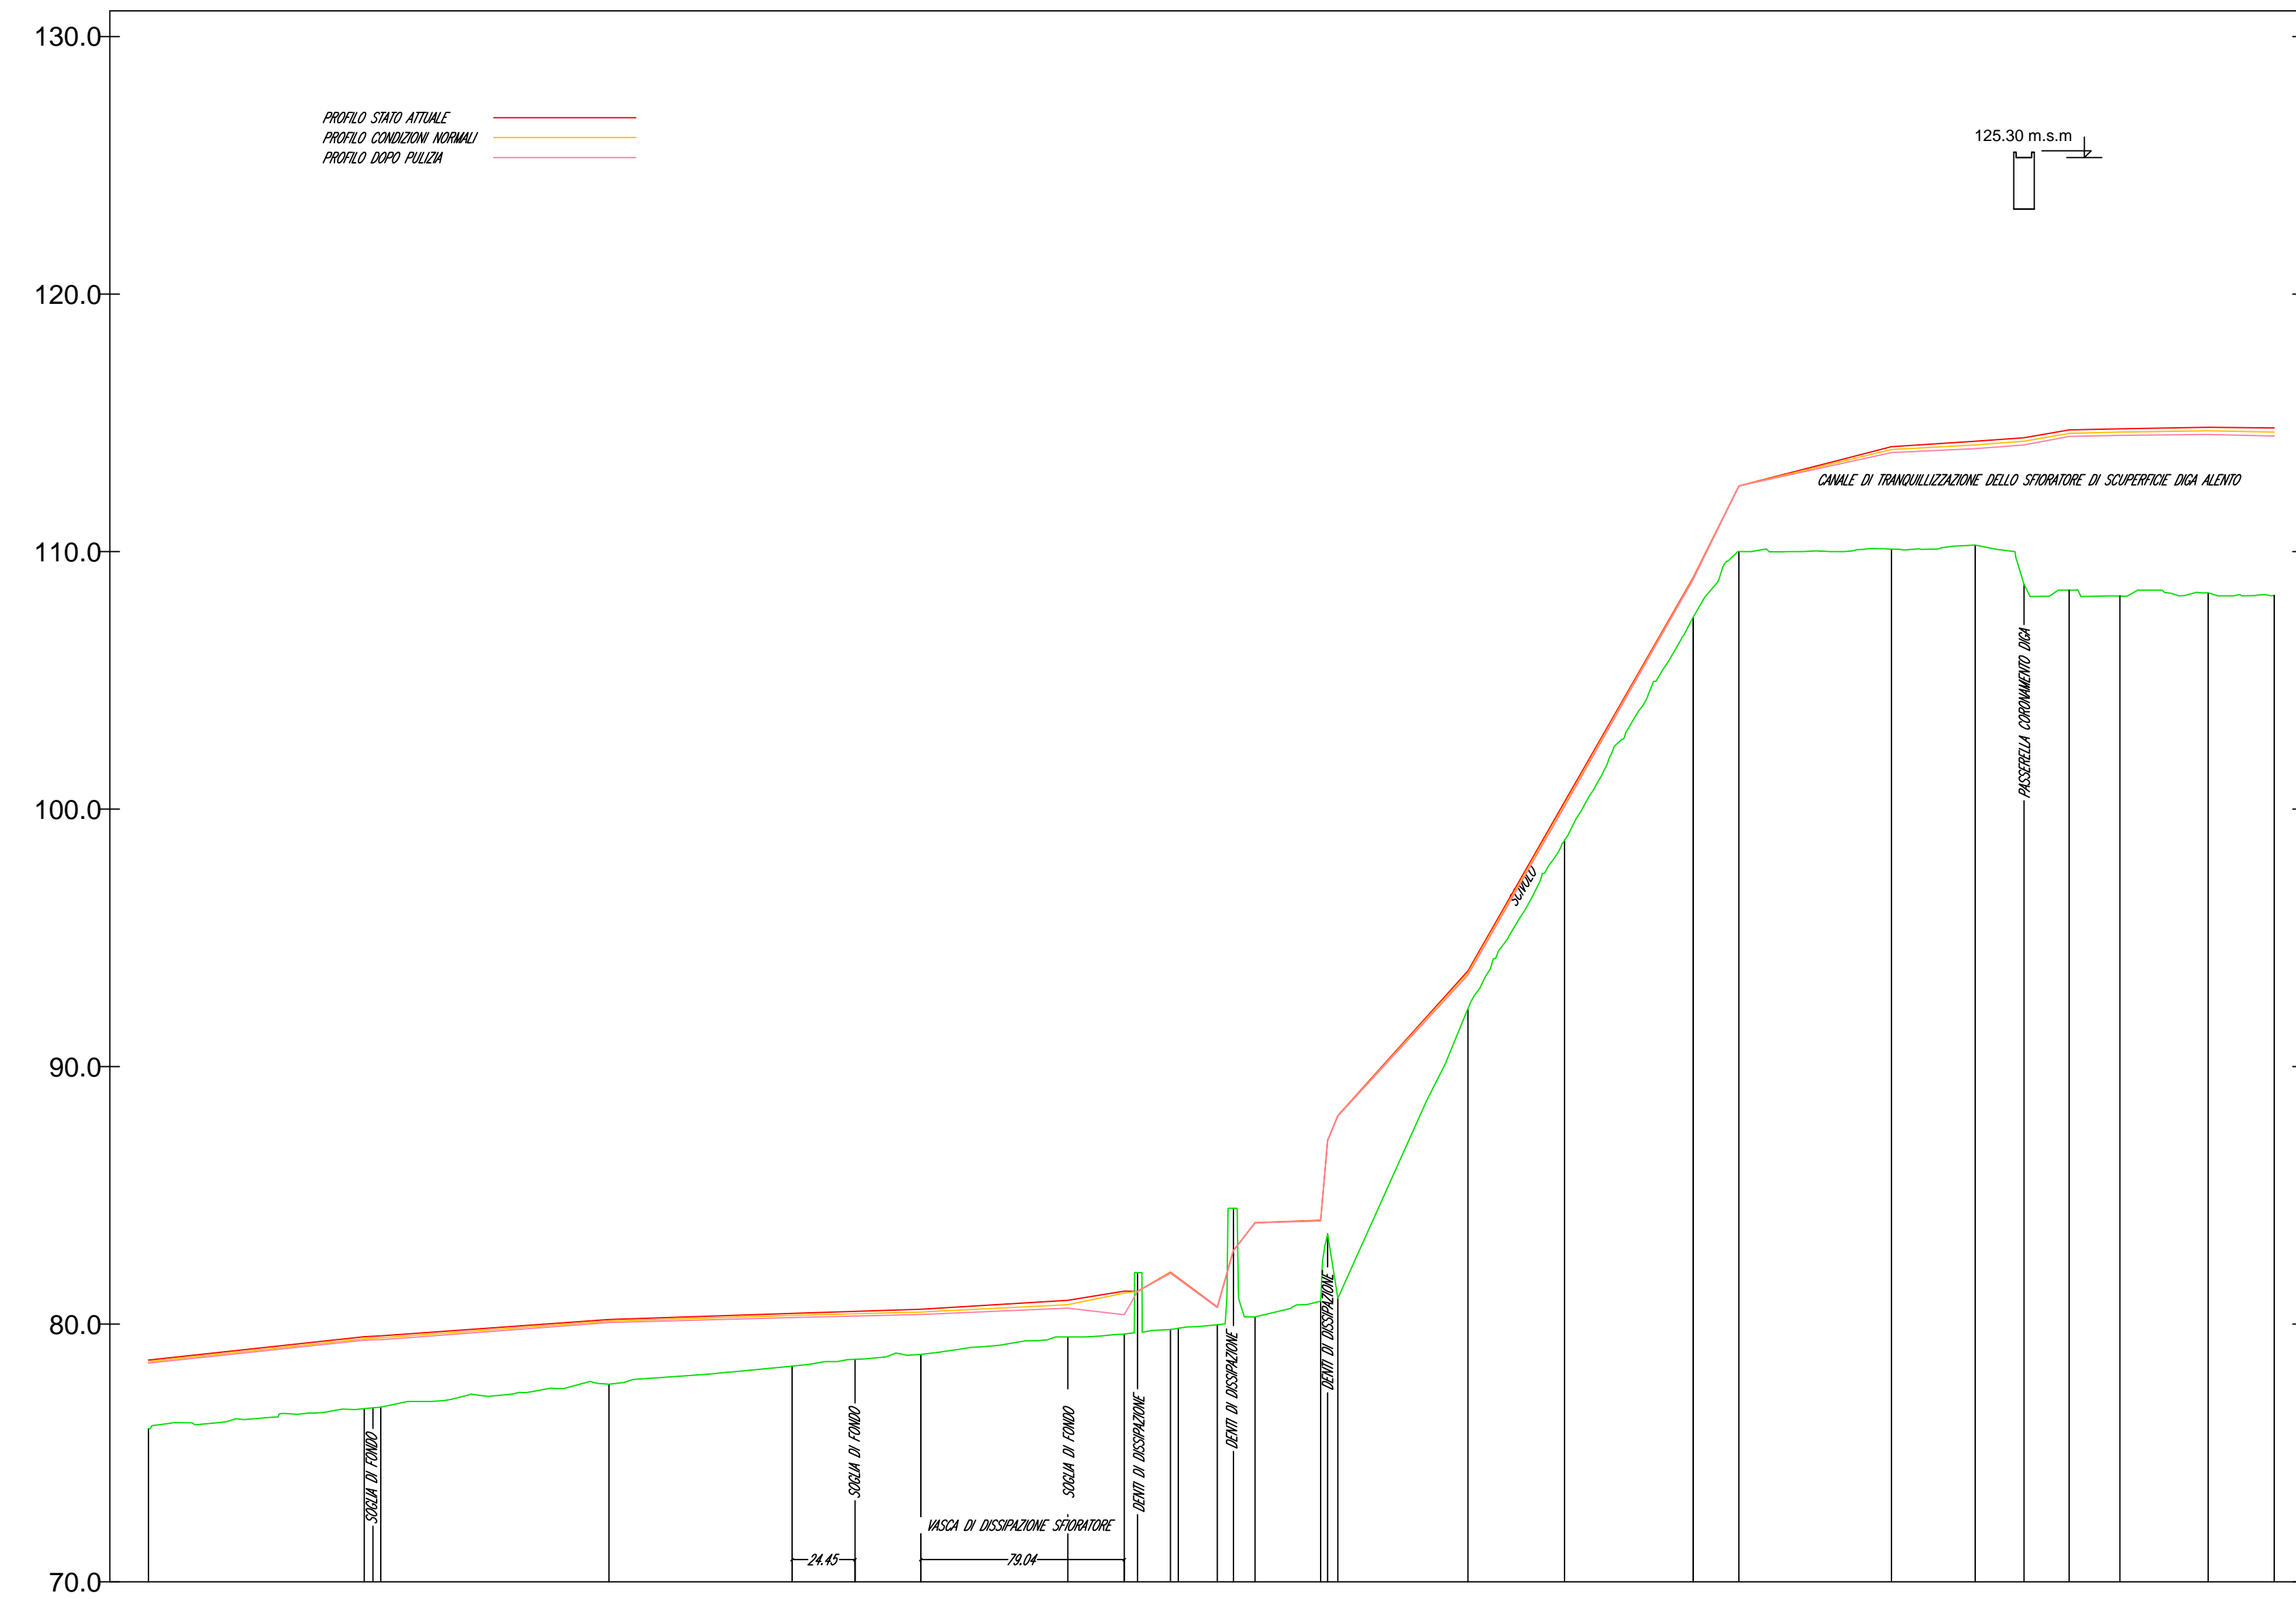

NUMERO SEZIONE	415	416	417	418	419	420	421	422	423	424	425	426	427	428	429	430	431	432	433	434	435	436	437	438	439	440	441	442	

Profilo: Profilo Tr = 200 anni  
 Scala : 2000:200  
 Q.Rif. : 50.00

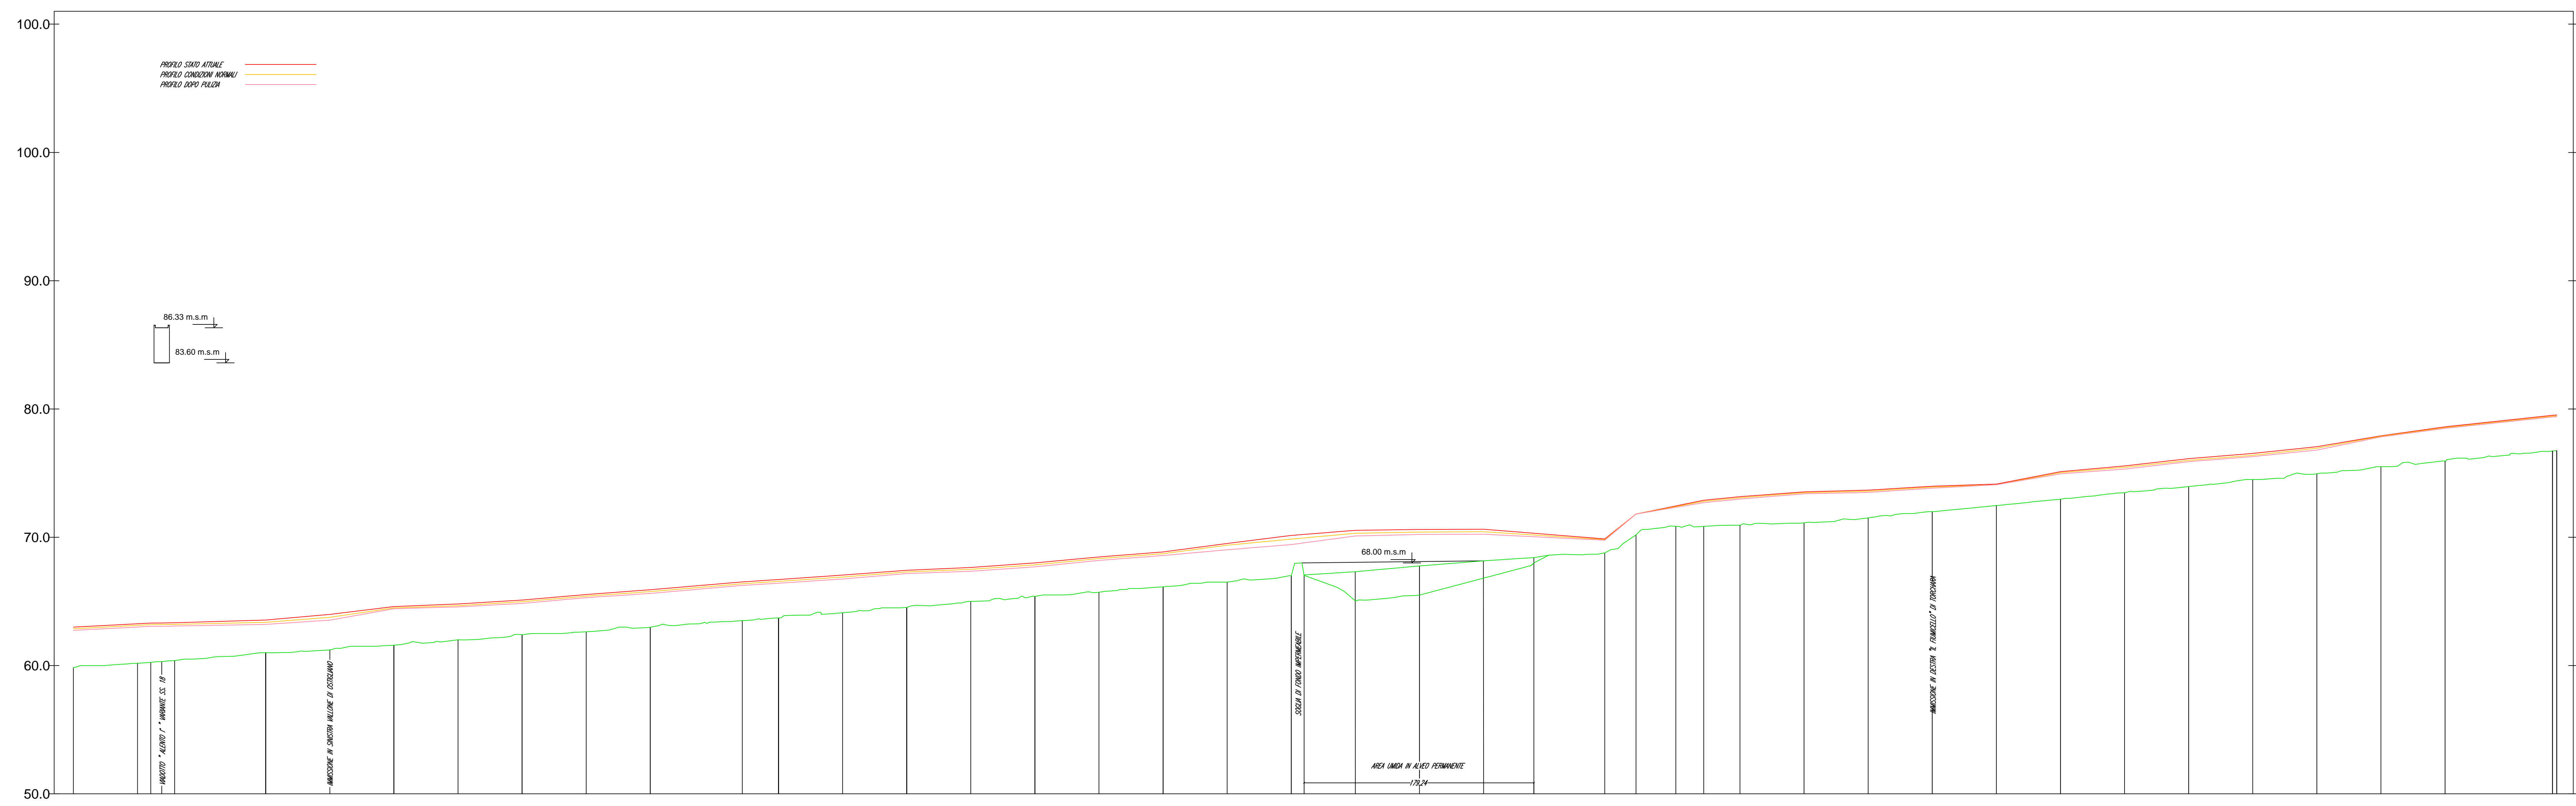


**CONSORZIO DI BONIFICA "VELIA"**  
 Località Piano della Rocca, 84060 - Prignano Cilento (SA)  
 Tel. 0974/837206 - Fax. 0974/837154 - Pec: consorziovelia@pec.it - www.consorziovelia.com

**PIANO STRAORDINARIO DI DIFESA IDROGEOLOGICA DEGLI ALVEI NATURALI NEI BACINI DEL FIUME ALENTO E DELLA FIUMARELLA DI ASCEA**  
 Interventi integrati di mitigazione del rischio idrogeologico e di tutela e recupero degli ecosistemi e della biodiversità dei bacini del fiume Alento e della Fiumarella di Ascea  
**1° LOTTO ESECUTIVO**

Livello di progettazione:  Fase tecnica - economica  Progetto definitivo  Progetto esecutivo

Cod. elaborato: H5.2a | Scala: 1:2.000/200 | Data: Giugno 2023 | Revisione:

**Aree di allagamento (tempo di ritorno 200 anni)**  
 Profili (sez. 442 - sez.415 / sez. 417 - sez. 377)

**TIPOLOGIA ELABORATO**  
 Descrittivo  Grafico  Calcolo  
 Economico  Sicurezza  Disciplinare/Contrattuale  Altro

**PROGETTISTA**  
 Velia Ingegneria e Servizi Srl  
 Ing. Gaetano Suppa  
iscritto all'Albo degli Ingegneri di Salerno n. 1164 dal 12.09.1993

**R.U.P.**  
 Consorzio di Bonifica "Velia"  
 Ing. Marcello Nicodemo  
iscritto all'Albo degli Ingegneri di Salerno n. 1931 dal 14.04.1984

**GEOLOGO**  
 Dott. Geol. Vincenzo Siero  
iscritto all'Albo dei Geologi della Regione Campania n. 1378 dal 08.09.1995

Riferimenti archivio digitale: N.34b.2019/Ve/Ing | CUP: E16J16001960005