



Profilo: Profilo Tr = 200 anni
 Scala : 2000:200
 Q.Rif. : 30.00

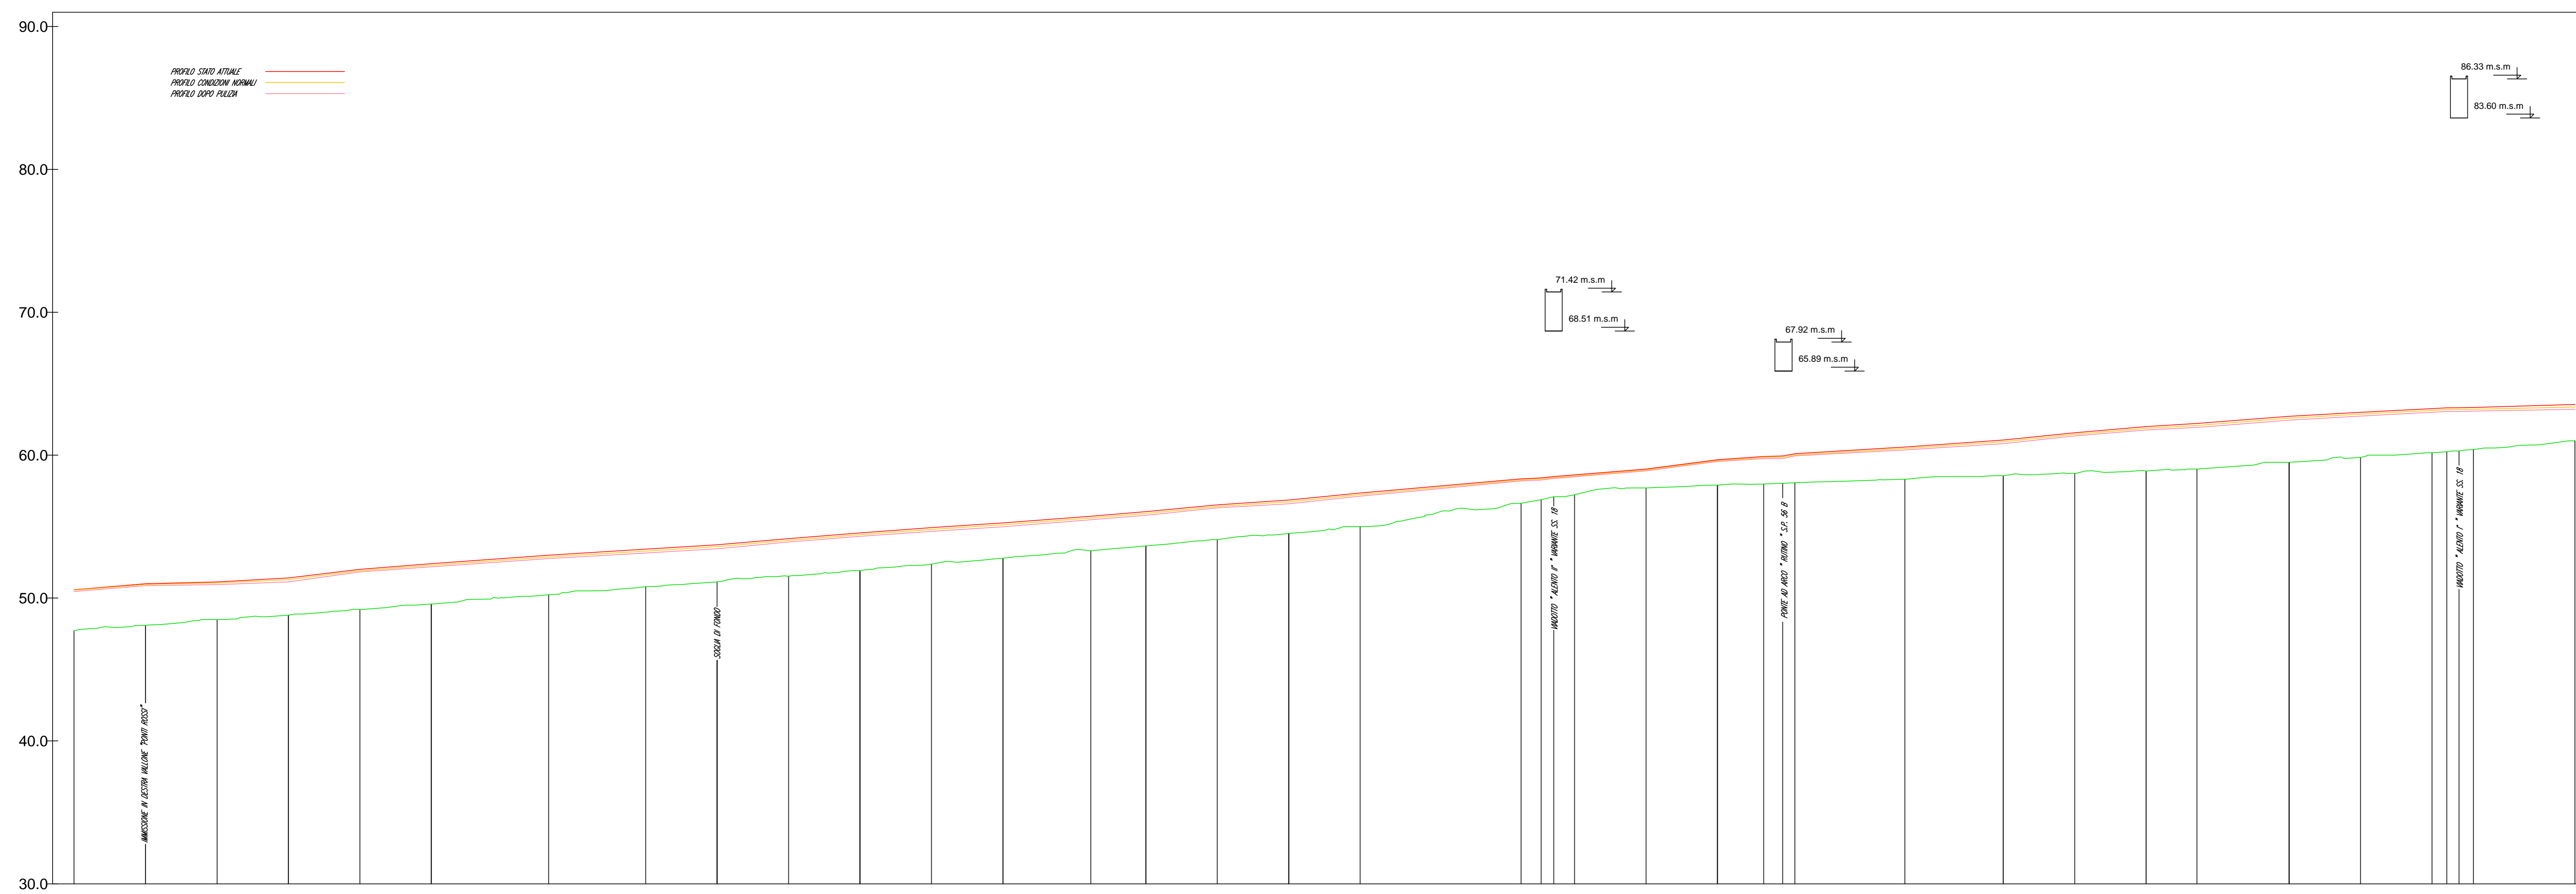

NUMERO SEZIONE	345	346	347	348	349	350	351	352	353	354	355	356	357	358	359	360	361	362	363	364	365	366	367	368	369	370	371	372	373	374	375	376	377	378	379	380	381					

Profilo: Profilo Tr = 200 anni
 Scala : 2000:200
 Q.Rif. : 20.00

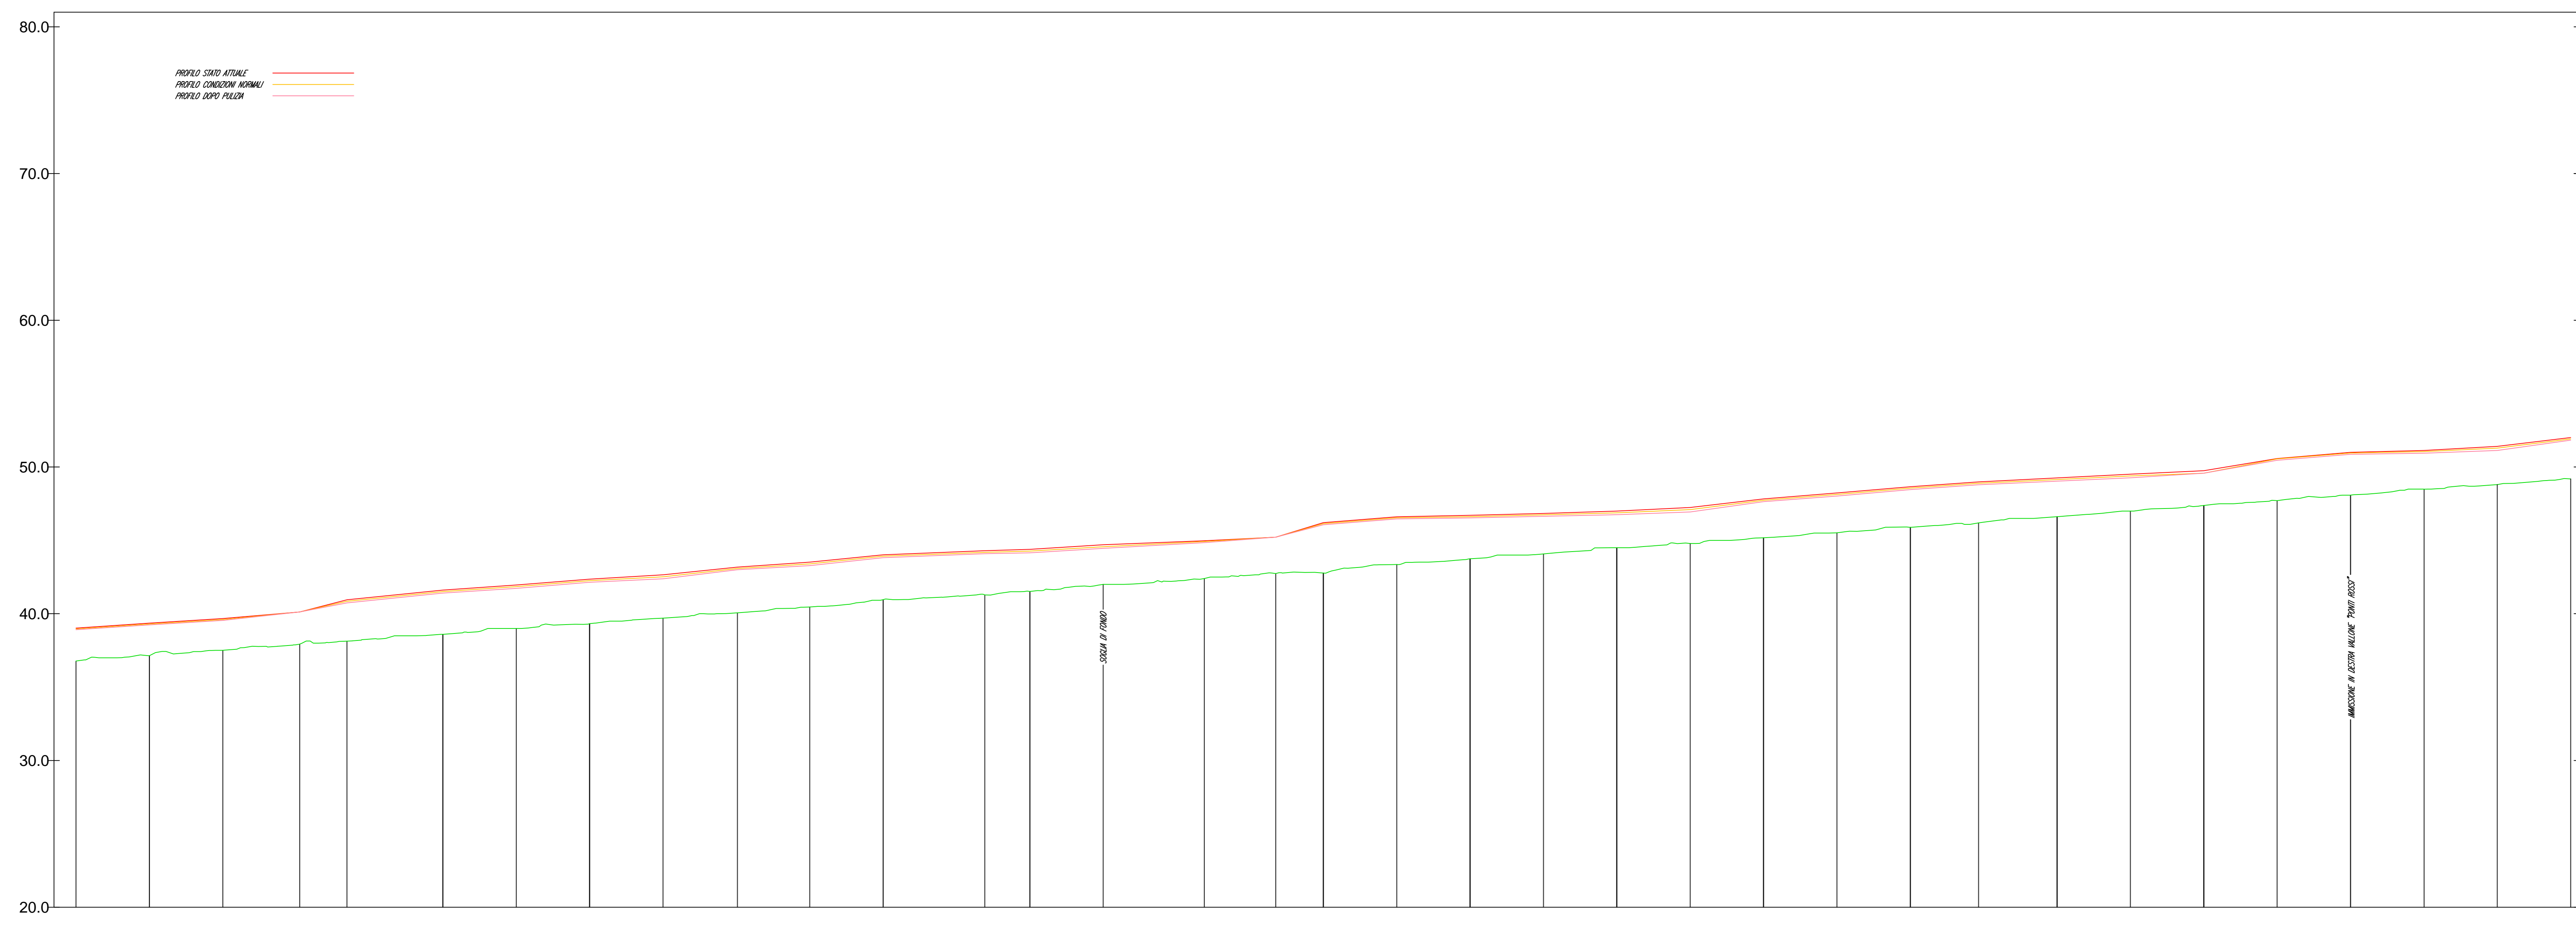

NUMERO SEZIONE	315	316	317	318	319	320	321	322	323	324	325	326	327	328	329	330	331	332	333	334	335	336	337	338	339	340	341	342	343	344	345	346	347	348	349							

Progetto cofinanziato dal FSC Campania 2014-2020

CONSORZIO DI BONIFICA "VELIA"

Località Piano della Rocca, 84060 - Prignano Cilento (SA)
 Tel. 0974/837206 - Fax. 0974/837154 - Pec: consorziovelia@pec.it - www.consorziovelia.com

PIANO STRAORDINARIO DI DIFESA IDROGEOLOGICA DEGLI ALVEI NATURALI NEI BACINI DEL FIUME ALENTO E DELLA FIUMARELLA DI ASCEA

Interventi integrati di mitigazione del rischio idrogeologico e di tutela e recupero degli ecosistemi e della biodiversità dei bacini del fiume Alento e della Fiumarella di Ascea

1° LOTTO ESECUTIVO

Livello di progettazione: Fatto, tecnico - economica Progetto definitivo Progetto esecutivo

Cod. elaborato: H5.2b | Scala: 1:2.000/200 | Data: Giugno 2023 | Revisione:

Are di allagamento (tempo di ritorno 200 anni)
 Profili (sez. 381 - sez.345 / sez. 349 - sez. 315)

TIPOLOGIA ELABORATO
 Economico Sicurezza Discipline/Contrattuale Altro

Descrittivo Grafico Calcolo

PROGETTISTA
 Velia Ingegneria e Servizi Srl
 Ing. Gaetano Suppa
iscritto all'Albo degli Ingegneri di Salerno n. 1854 dal 12.09.1983

R.U.P.
 Consorzio di Bonifica "Velia"
 Ing. Marcello Nicodemo
iscritto all'Albo degli Ingegneri di Salerno n. 1931 dal 14.04.1984

GEOLOGO
 Dott. Geol. Vincenzo Silvo
iscritto all'Albo dei Geologi della Regione Campania n. 1318 dal 03.09.1995

Riferimenti archivio digitale: N.34b.2019/Ve.Ing. | CUP: E16J16001960005