Profilo: Profilo Tr = 200 anni
Scala : 2000:200
Q.Rif. : 10.00

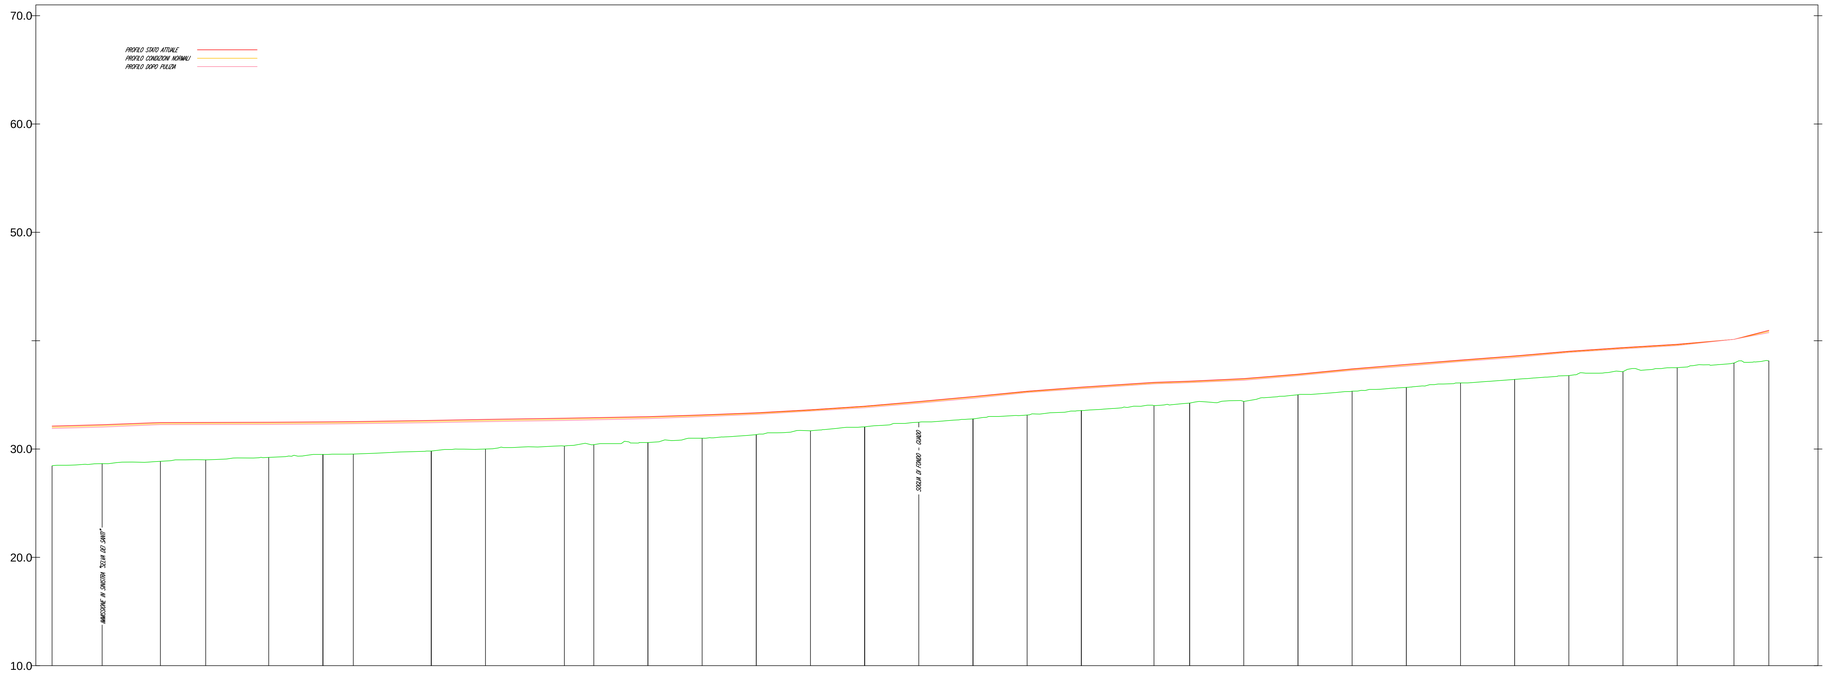

NUMERO SEZIONE	287	288	289	290	291	292	293	294	295	296	297	298	299	300	301	302	303	304	305	306	307	308	309	310	311	312	313	314	315	316	317	318	319

Profilo: Profilo Tr = 200 anni
Scala : 2000:200
Q.Rif. : 0.00

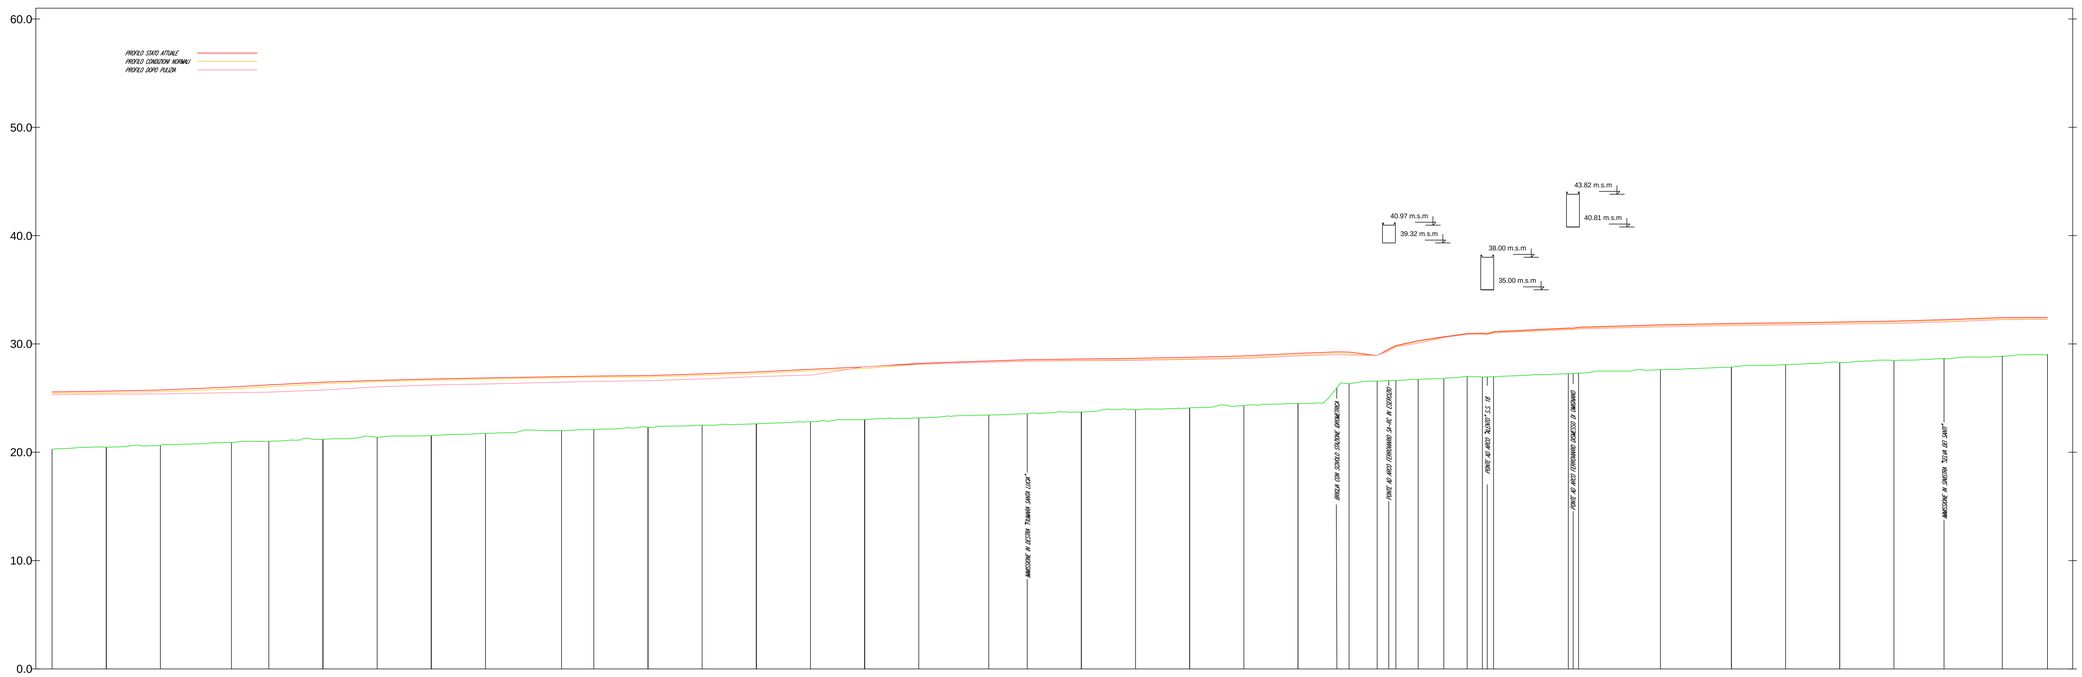

NUMERO SEZIONE	245	246	247	248	249	250	251	252	253	254	255	256	257	258	259	260	261	262	263	264	265	266	267	268	269	270	271	272	273	274	275	276	277	278	279	280	281	282	283	284	285	286	287	288	289	290
DISTANZE PROGRESSIVE	0+000,00	0+030,00	0+060,00	0+091,54	0+136,00	0+166,00	0+196,00	0+226,00	0+256,00	0+286,00	0+316,00	0+346,00	0+376,00	0+406,00	0+436,00	0+466,00	0+496,00	0+526,00	0+556,00	0+586,00	0+616,00	0+646,00	0+676,00	0+706,00	0+736,00	0+766,00	0+786,50	0+798,21	0+809,75	0+819,54	0+833,24	0+854,71	0+866,42	0+871,42	0+880,00	0+888,58	0+893,58	0+905,29	0+920,00	0+950,00	0+980,00	1+010,00	1+040,00	1+070,00	1+100,00	1+130,00	1+160,00	1+190,00	1+221,78	1+253,56
DISTANZE PARZIALI		30,00	30,00	43,54	36,46	30,00	30,00	30,00	30,00	30,00	30,00	30,00	30,00	30,00	30,00	30,00	30,00	30,00	30,00	30,00	30,00	30,00	30,00	30,00	30,00	20,50	11,71	11,54	9,79	13,70	21,47	11,71	5,00	8,58	8,58	5,00	11,71	14,71	30,00	30,00	30,00	30,00	30,00	30,00	30,00	30,00	31,78	31,78

Progetto cofinanziato dal POC Campania 2014-2020

REGIONE CAMPANIA

CONSORZIO DI BONIFICA "VELIA"
Località Piano della Rocca, 84060 - Prignano Cilento (SA)
Tel. 0974/837206 - Fax. 0974/837154 - Pec: consorziovelia@pec.it - www.consorziovelia.com

PIANO STRAORDINARIO DI DIFESA IDROGEOLOGICA DEGLI ALVEI NATURALI NEI BACINI DEL FIUME ALENTO E DELLA FIUMARELLA DI ASCEA

Interventi integrati di mitigazione del rischio idrogeologico e di tutela e recupero degli ecosistemi e della biodiversità dei bacini del fiume Alento e della Fiumarella di Ascea

1° LOTTO ESECUTIVO

Livello di progettazione
Fattib. tecnico - economica ☐ Progetto definitivo ☐ Progetto esecutivo ■

Cod. elaborato	Scala	Data	Revisione
H5.2c	1:2.000/200	Giugno 2023	1 2 3 4 5 6

Titolo elaborato

Aree di allagamento (tempo di ritorno 200 anni)

Profili (sez. 319 - sez. 287 / sez. 290 - sez. 245)

TIPOLOGIA ELABORATO			
	☐ Descrittivo	■ Grafico	☐ Calcolo
☐ Economico	☐ Sicurezza	☐ Disciplinare/Contrattuale	☐ Altro

PROGETTISTA
Velia Ingegneria e Servizi Srl
Ing. Gaetano Suppa
Iscritto all'Albo degli Ingegneri di Salerno n. 1854 dal 12.09.1983

GEOLOGO
Dott. Geol. Vincenzo Siervo
Iscritto all'Albo dei Geologi della Regione Campania n. 1378 dal 08.09.1995

R.U.P.
Consorzio di Bonifica "Velia"
Ing. Marcello Nicodemo
Iscritto all'Albo degli Ingegneri di Salerno n. 1931 dal 16.04.1984

Riferimenti archivio digitale: N.34b.2019/Ve.Ing.

CUP: E16J16001960005