



Profilo: Profilo Tr = 300 anni  
 Scala : 2000:200  
 Q.Rif. : 30.00

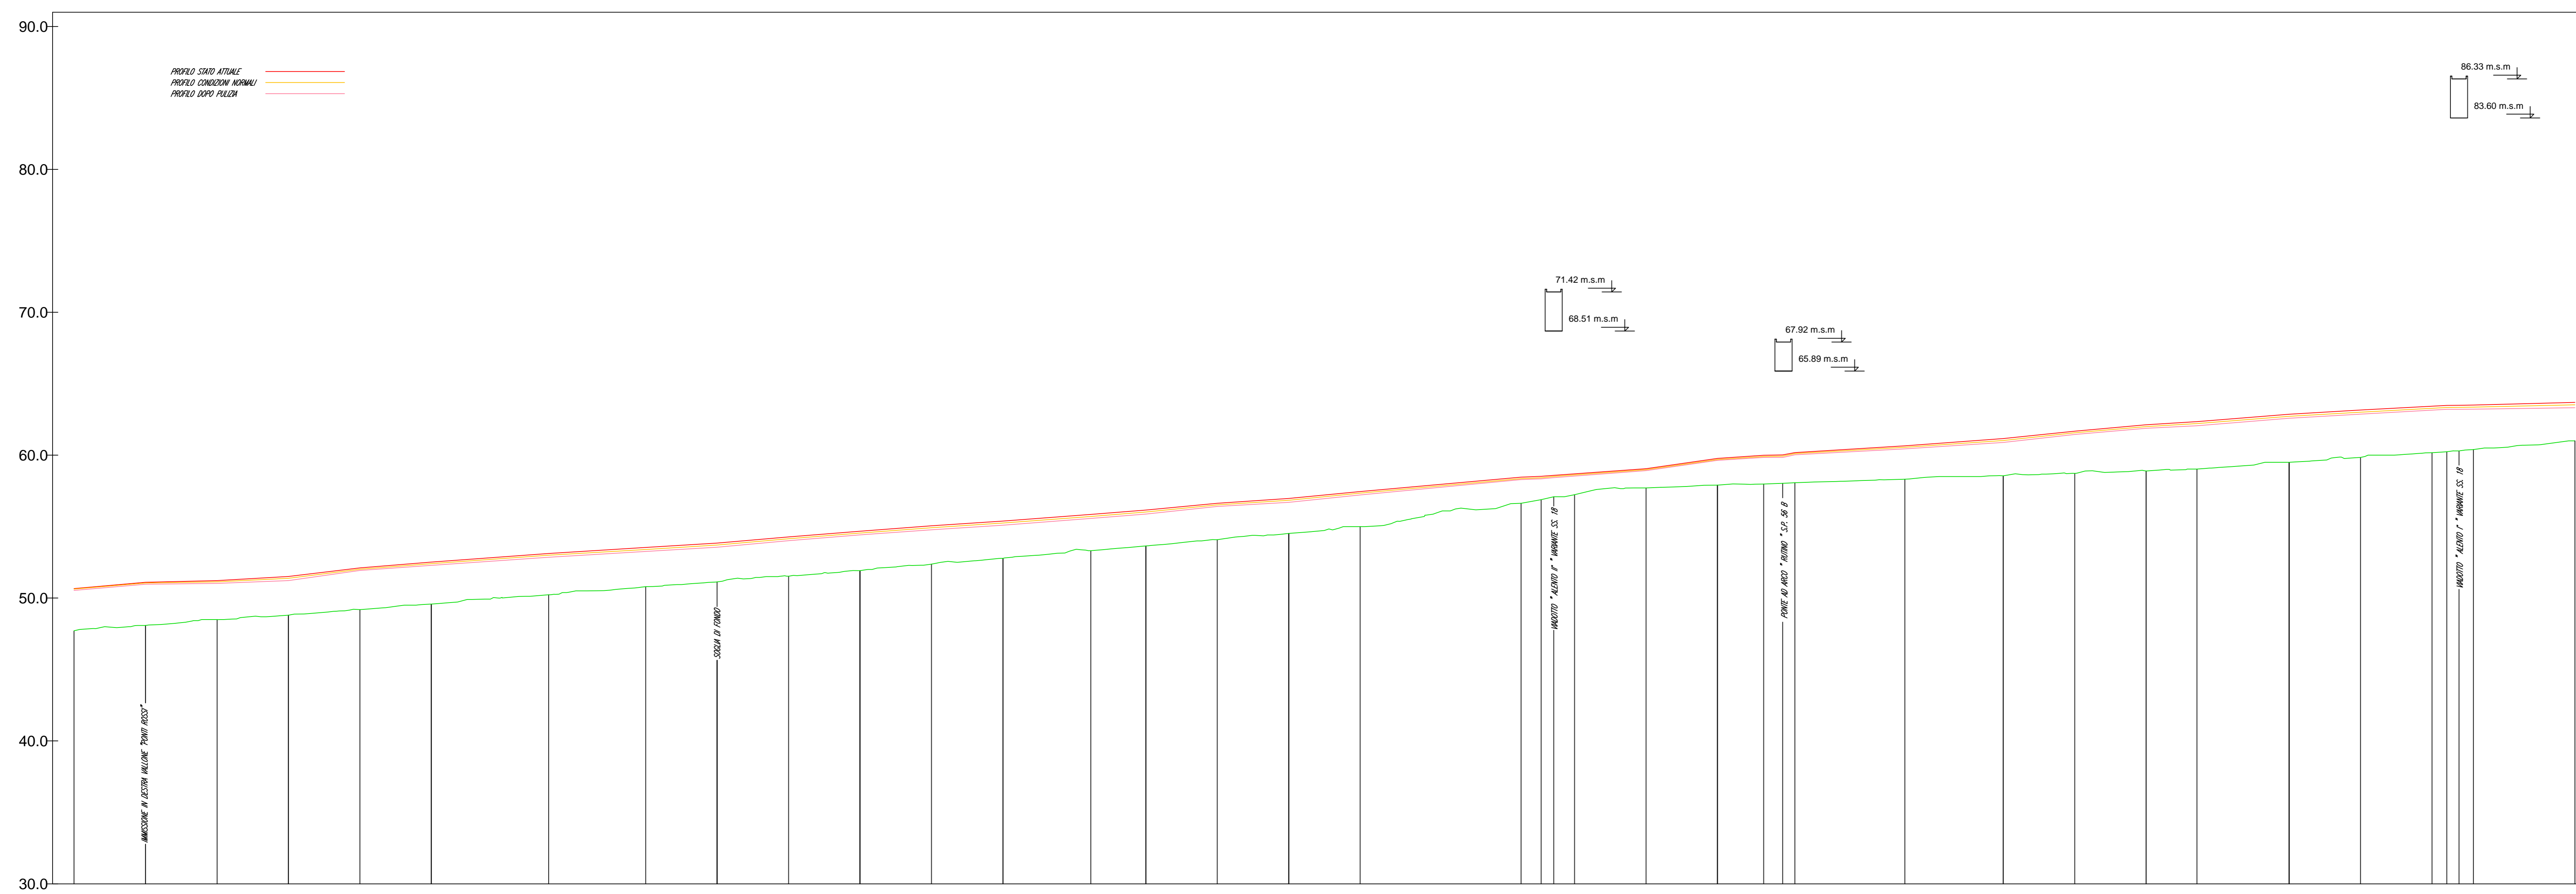

NUMERO SEZIONE	345	346	347	348	349	350	351	352	353	354	355	356	357	358	359	360	361	362	363	364	365	366	367	368	369	370	371	372	373	374	375	376	377	378	379	380	381				

Profilo: Profilo Tr = 300 anni  
 Scala : 2000:200  
 Q.Rif. : 20.00

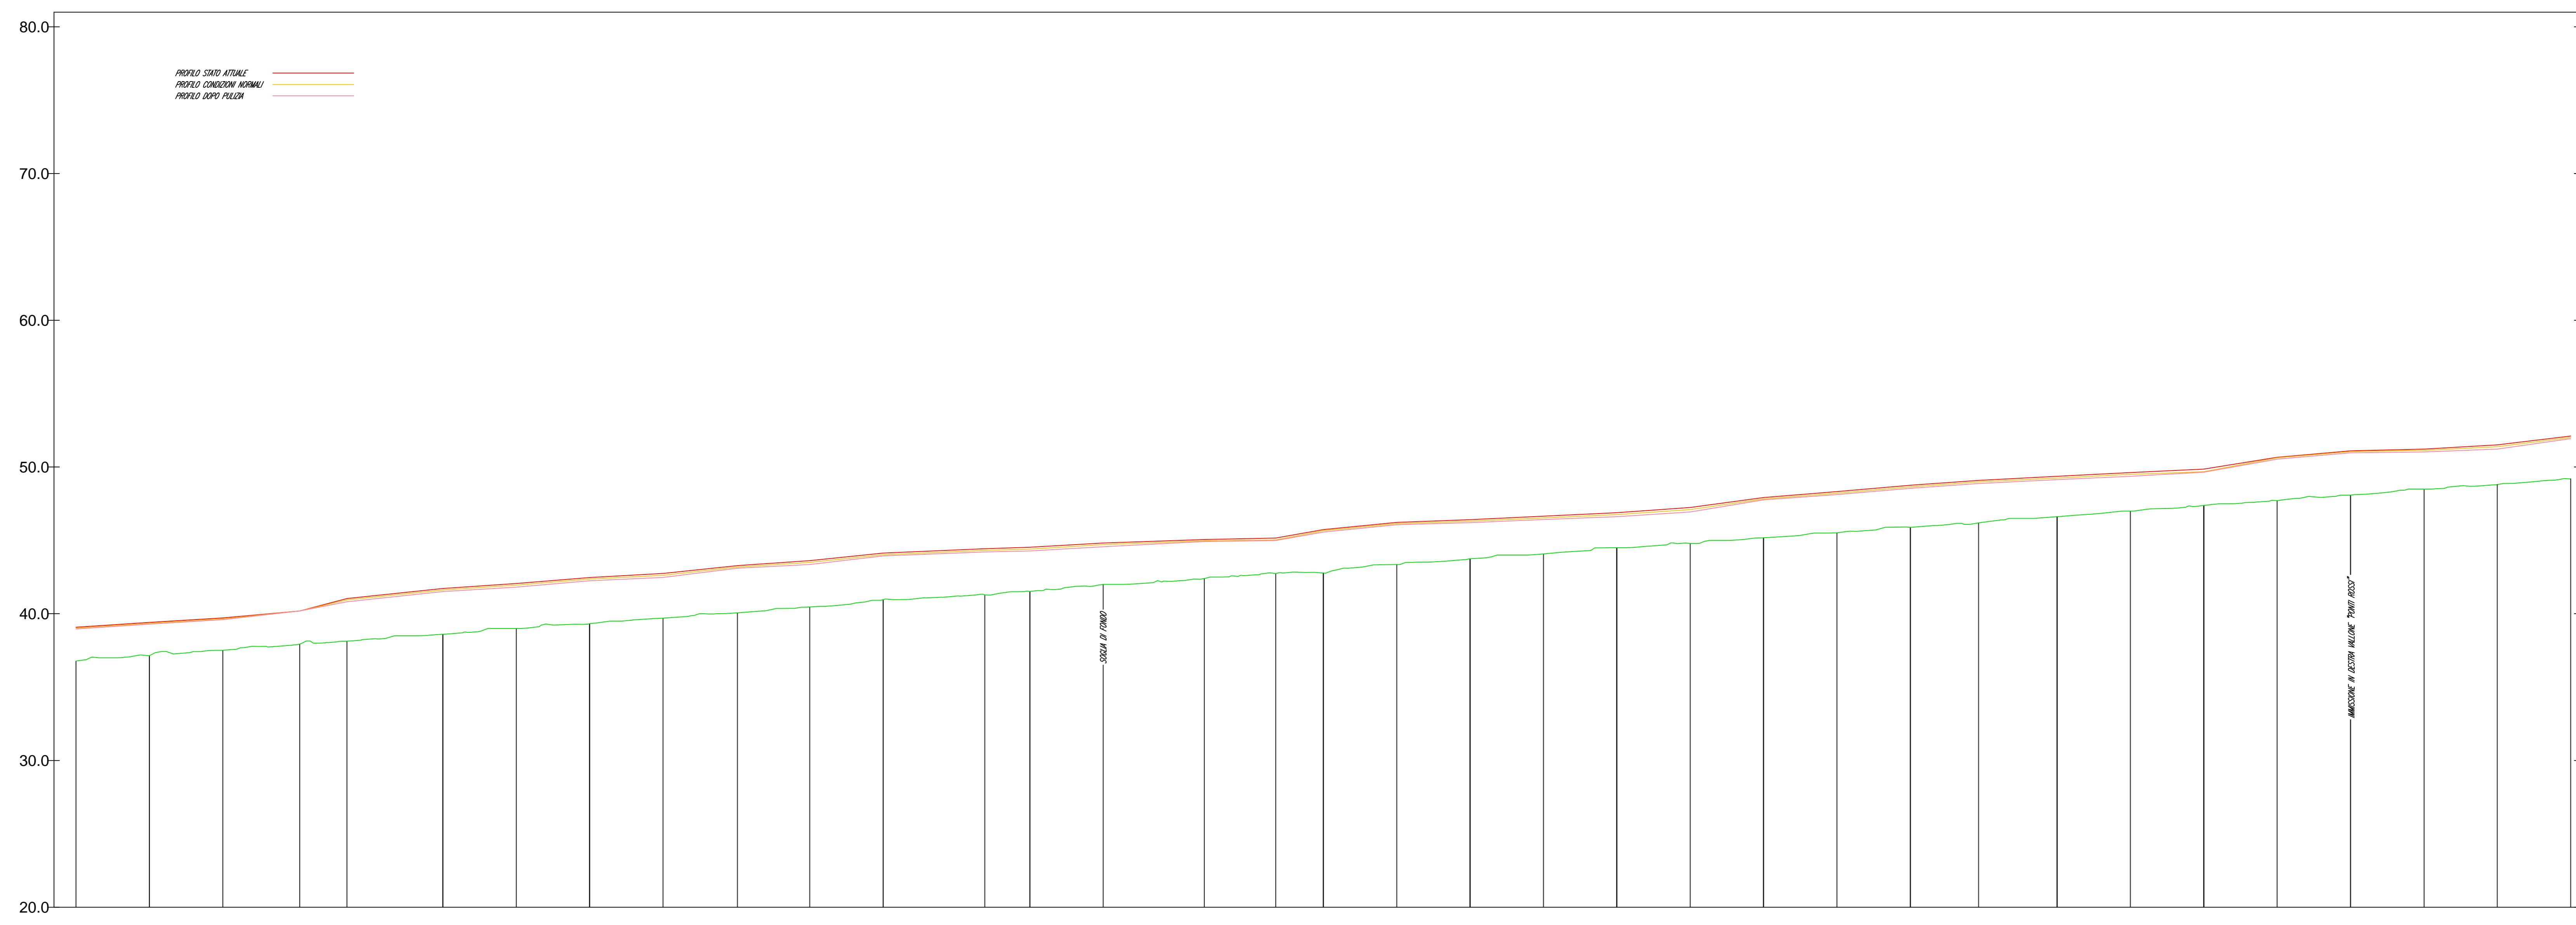


Progetto cofinanziato  
 dal FSC Campania  
 2014-2020

### CONSORZIO DI BONIFICA "VELIA"

Località Piano della Rocca, 84060 - Prignano Cilento (SA)  
 Tel. 0974/837206 - Fax. 0974/837154 - Pec: consorziovelia@pec.it - www.conorziovelia.com

#### PIANO STRAORDINARIO DI DIFESA IDROGEOLOGICA DEGLI ALVEI NATURALI NEI BACINI DEL FIUME ALENTO E DELLA FIUMARELLA DI ASCEA

Interventi integrati di mitigazione del rischio idrogeologico e di tutela  
 e recupero degli ecosistemi e della biodiversità dei bacini  
 del fiume Alento e della Fiumarella di Ascea

1° LOTTO ESECUTIVO

Livello di progettazione:  Fattib. tecnico - economica  Progetto definitivo  Progetto esecutivo

Cod. elaborato: H6.2b    Scala: 1:2.000/200    Data: Giugno 2023    Revisione:

#### Are di allagamento (tempo di ritorno 300 anni)

Profili (sez. 381 - sez.345 / sez. 349 - sez. 315)

**TIPOLOGIA ELABORATO**  
 Economico     Sicurezza     Discipline/Contrattuale     Altro

Descrittivo     Grafico     Calcolo

**PROGETTISTA**  
 Velia Ingegneria e Servizi Srl  
 Ing. Gaetano Suppa  
iscritto all'Albo degli Ingegneri di Salerno n. 1184 dal 12.09.1983

**R.U.P.**  
 Consorzio di Bonifica "Velia"  
 Ing. Marcello Nicodemo  
iscritto all'Albo degli Ingegneri di Salerno n. 1931 dal 14.04.1984

**GEOLOGO**  
 Dott. Geol. Vincenzo Silvano  
iscritto all'Albo dei Geologi della Regione Campania n. 1318 dal 08.09.1995

Riferimenti archivio digitale: N.34b.2019/Ve.Ing.    CUP: E16J16001960005