



Profilo: Profilo Tr = 300 anni
 Scala : 2000:200
 Q.Rif. : 10.00

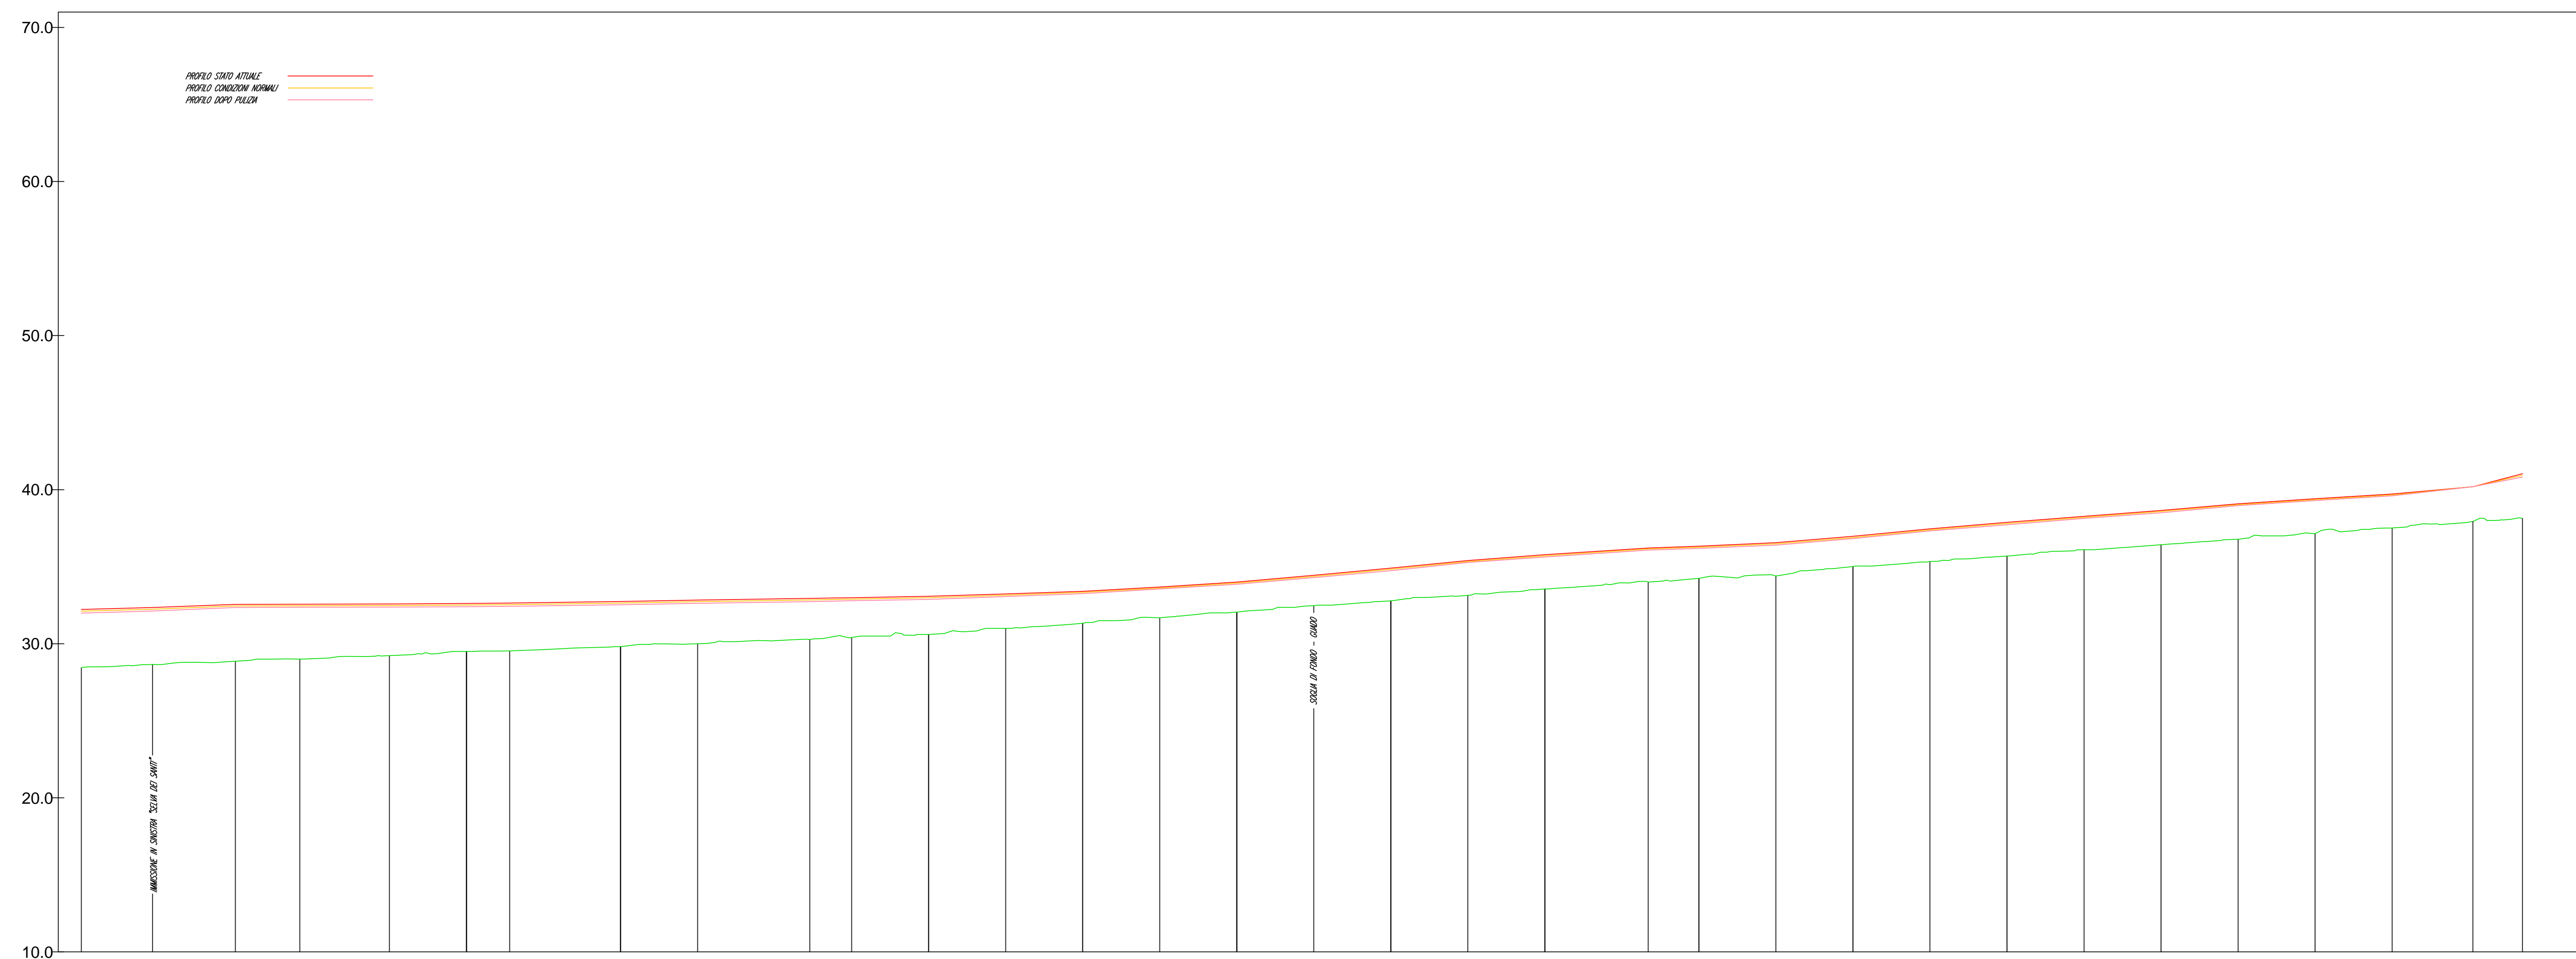

NUMERO SEZIONE	207	208	209	210	211	212	213	214	215	216	217	218	219

Profilo: Profilo Tr = 300 anni
 Scala : 2000:200
 Q.Rif. : 0.00

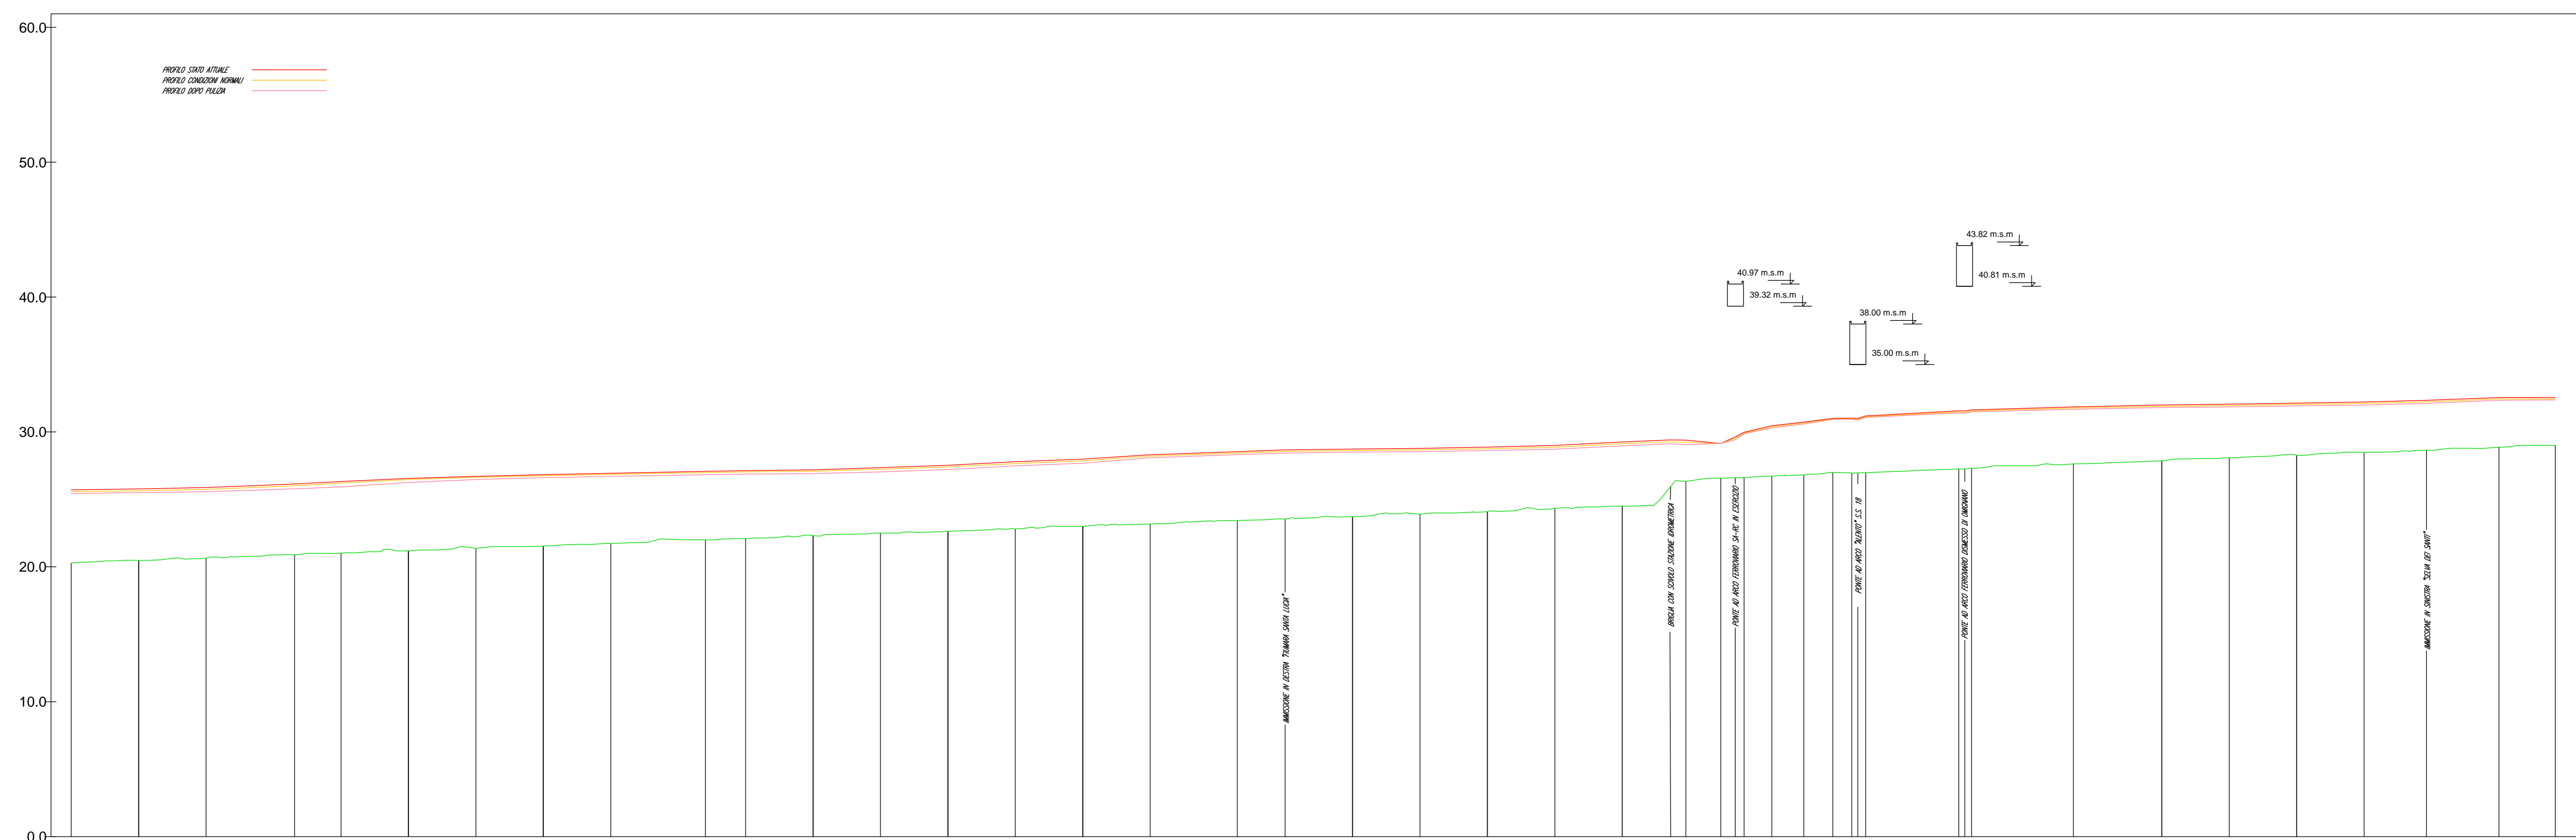

NUMERO SEZIONE	245	246	247	248	249	250	251	252	253	254	255	256	257	258	259	260	261	262	263	264	265	266	267	268	269	270	271	272	273	274	275	276	277	278	279	280		




CONSORZIO DI BONIFICA "VELIA"
 Località Piano della Rocca, 84060 - Prignano Cilento (SA)
 Tel. 0974/837206 - Fax. 0974/837154 - Pec: consorziovelia@pec.it - www.consorziovelia.com

**PIANO STRAORDINARIO DI DIFESA IDROGEOLOGICA
 DEGLI ALVEI NATURALI NEI BACINI DEL FIUME ALENTO
 E DELLA FIUMARELLA DI ASCEA**

**Interventi integrati di mitigazione del rischio idrogeologico e di tutela
 e recupero degli ecosistemi e della biodiversità dei bacini
 del fiume Alento e della Fiumarella di Ascea**

1° LOTTO ESECUTIVO

livello di progettazione: Fattib. tecnico - economica Progetto definitivo Progetto esecutivo

Cod. elaborato: H6.2c | Scala: 1:2.000/200 | Data: Giugno 2023 | Revisione:

Are di allagamento (tempo di ritorno 300 anni)
 Profili (sez. 319 - sez. 287 / sez. 290 - sez. 245)

TIPOLOGIA ELABORATO	<input type="checkbox"/> Descrittivo	<input checked="" type="checkbox"/> Grafico	<input type="checkbox"/> Calcolo
	<input type="checkbox"/> Economico	<input type="checkbox"/> Sicurezza	<input type="checkbox"/> Altro

PROGETTISTA
 Velia Ingegneria e Servizi Srl
 Ing. Gaetano Suppa

GEOLOGO
 Dott. Geol. Vincenzo Siero
iscritto all'Albo dei Geologi della Regione Campania n. 1378 dal 08/09/1995

R.U.P.
 Consorzio di Bonifica "Velia"
 Ing. Marcello Nicodemo
iscritto all'Albo degli Ingegneri di Salerno n. 1931 dal 14/04/1984

Riferimenti archivio digitale: N.346.2019/Ve/Ing | CUP: E16J16001960005