



Profilo: Profilo condizioni normali
 Scala : 2000:200
 Q.Rif. : 70.00

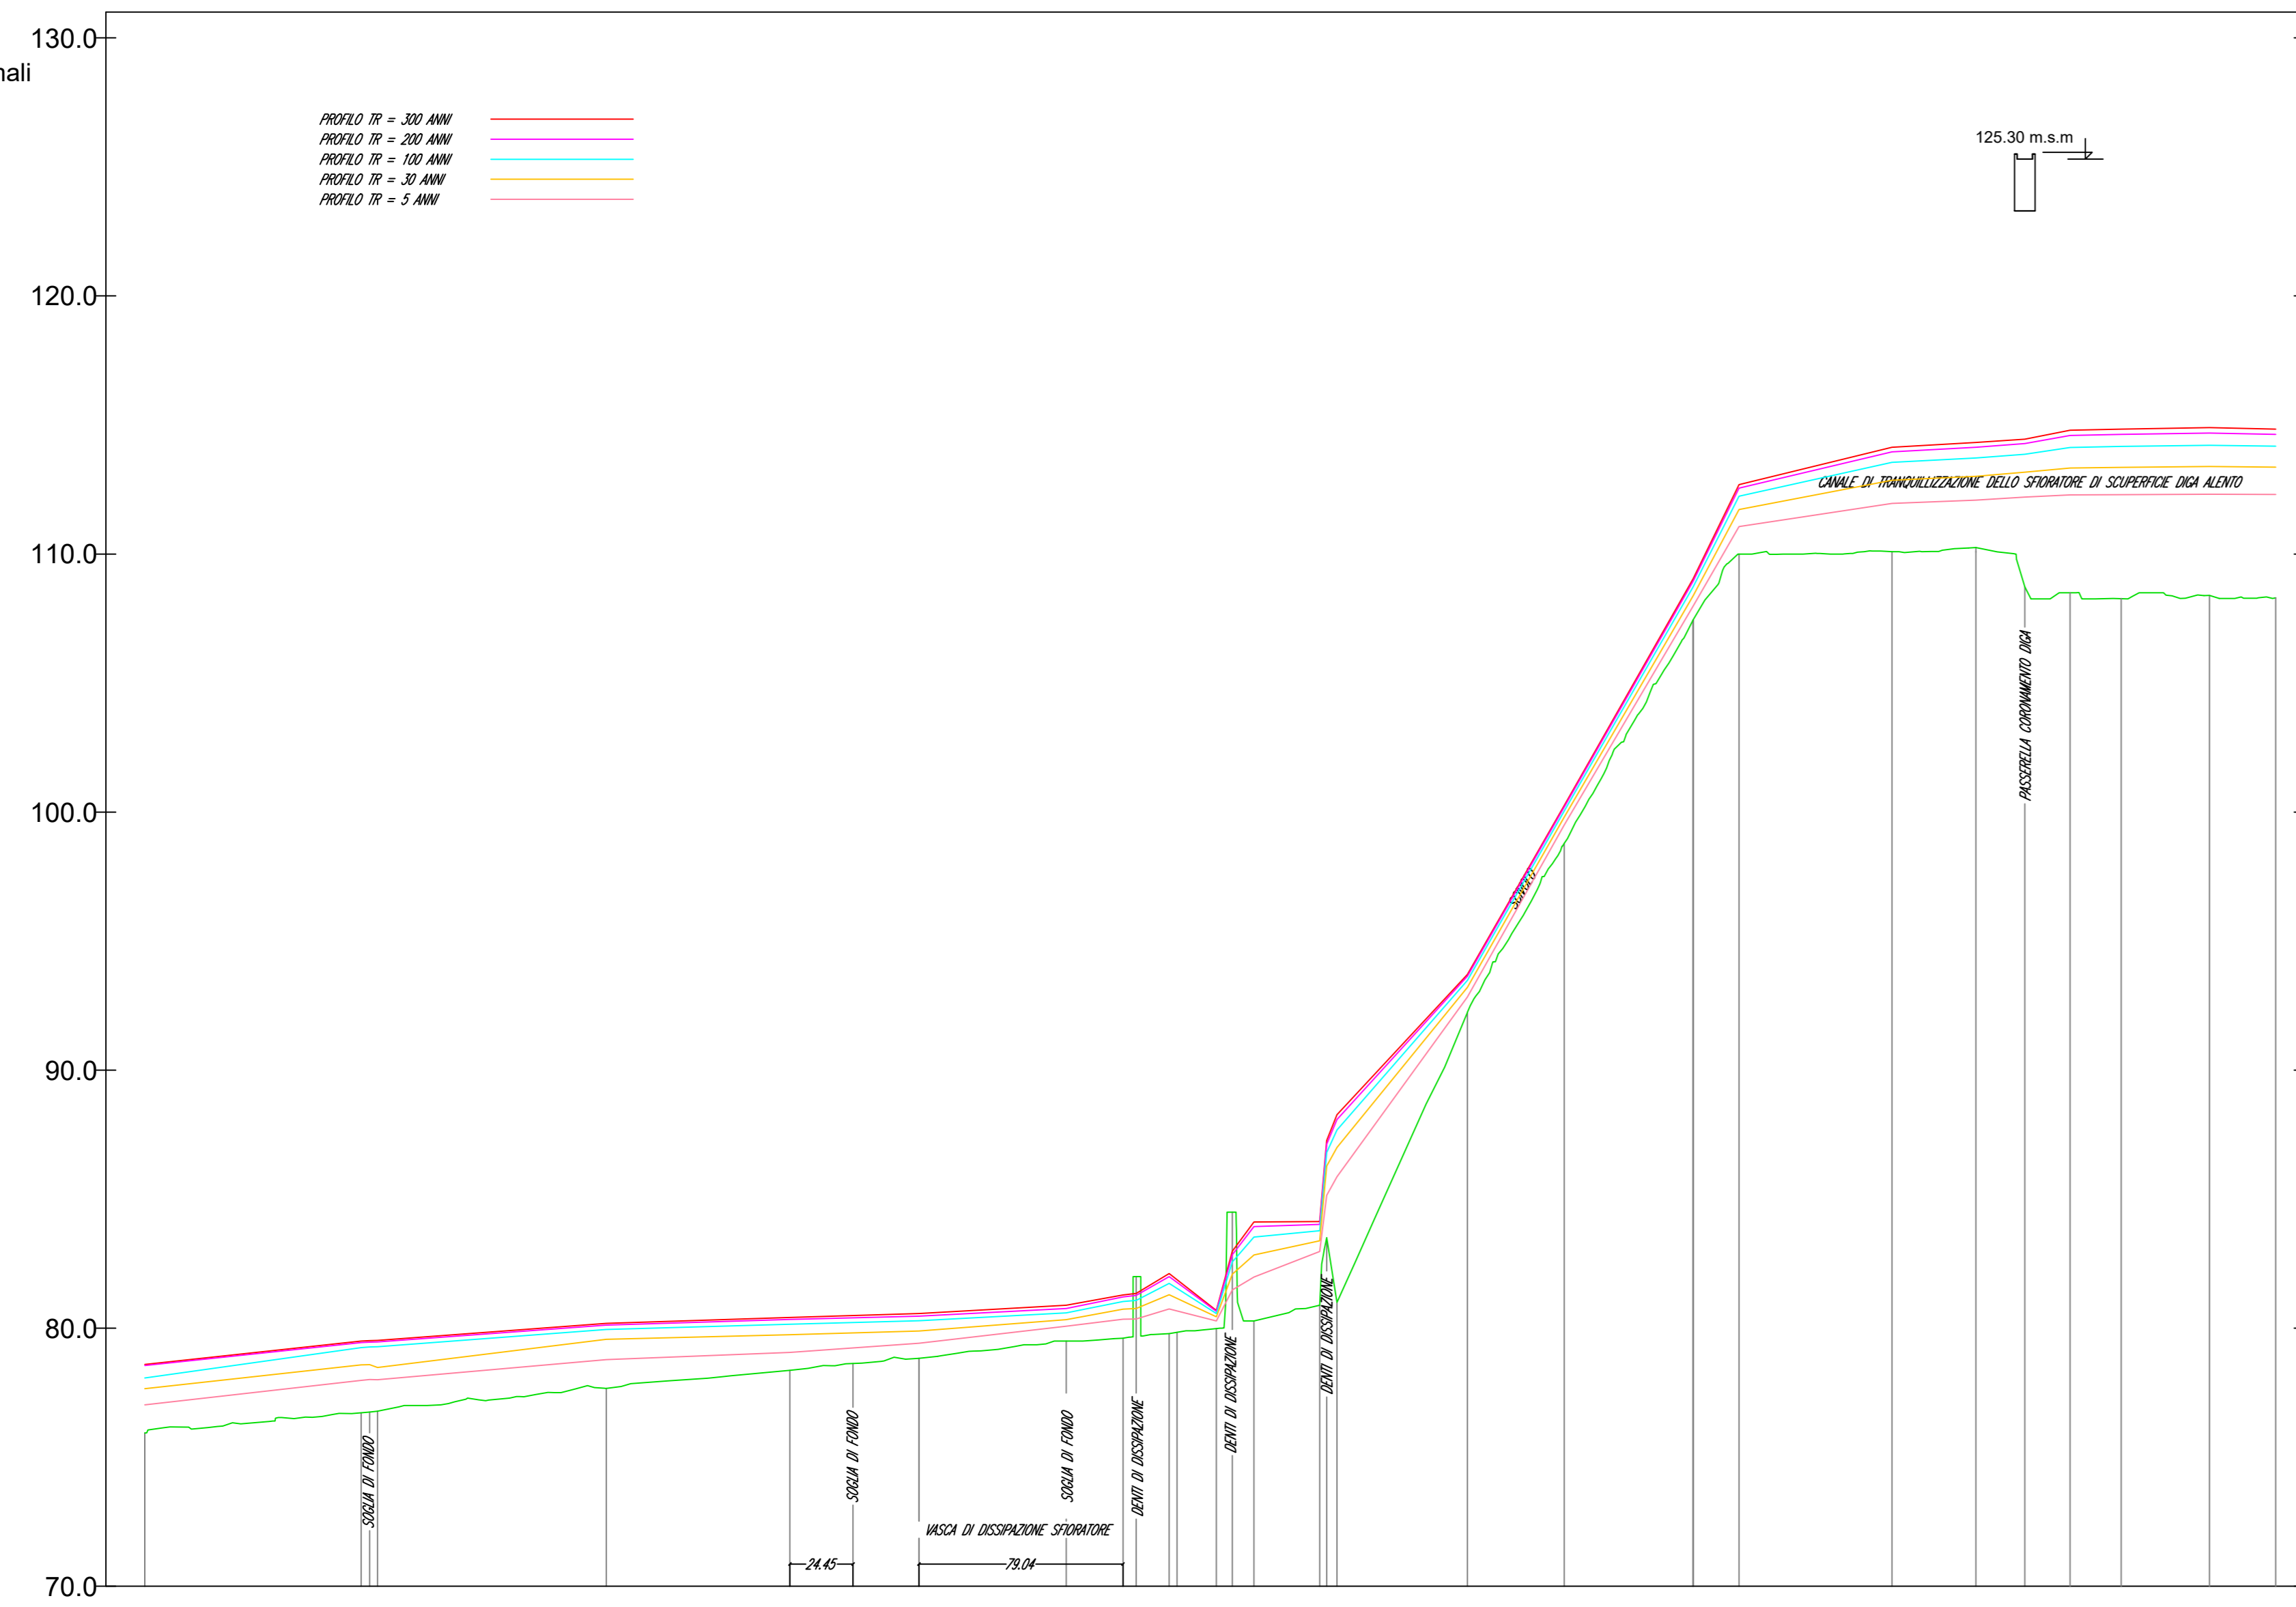

NUMERO SEZIONE	415	416	417	418	419	420	421	422	423	424	425	426	427	428	429	430	431	432	433	434	435	436	437	438	439	440	441	442

Profilo: Profilo condizioni normali
 Scala : 2000:200
 Q.Rif. : 50.00

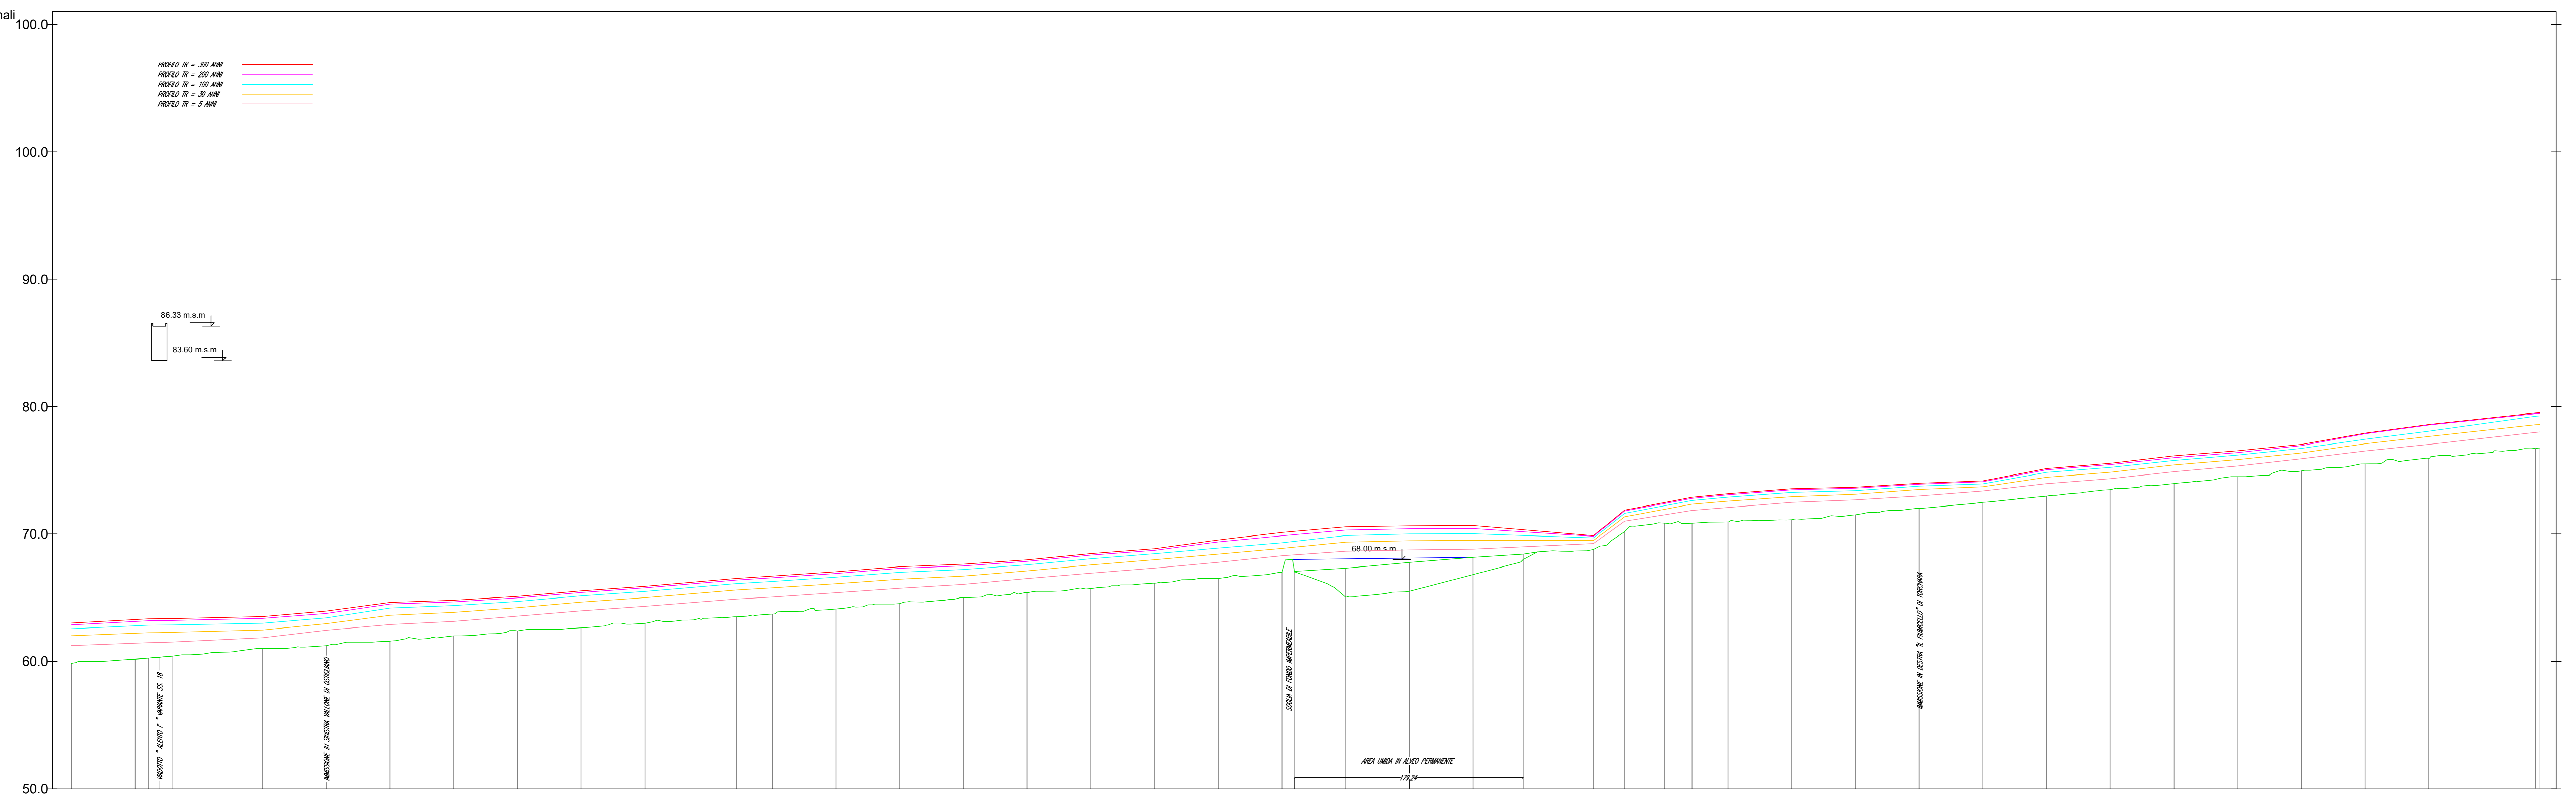

NUMERO SEZIONE	377	378	379	380	381	382	383	384	385	386	387	388	389	390	391	392	393	394	395	396	397	398	399	400	401	402	403	404	405	406	407	408	409	410	411	412	413	414	415		

CONSORZIO DI BONIFICA "VELIA"
 Località Piano della Rocca, 84060 - Prignano Cilento (SA)
 Tel. 0974/837206 - Fax. 0974/837154 - Pec: consorziovelia@pec.it - www.consorziovelia.com

**PIANO STRAORDINARIO DI DIFESA IDROGEOLOGICA
 DEGLI ALVEI NATURALI NEI BACINI DEL FIUME ALENTO
 E DELLA FIUMARELLA DI ASCEA**

*Interventi integrati di mitigazione del rischio idrogeologico e di tutela
 e recupero degli ecosistemi e della biodiversità dei bacini
 del fiume Alerito e della Fiumarella di Ascea*

1° LOTTO ESECUTIVO

Livello di progettazione: Fattib. tecnico-economico Progetto definitivo Progetto esecutivo

Cod. elaborato: H7.2a | Scala: 1:2.000/200 | Data: Giugno 2023 | Revisione:

Titolo elaborato:
Area di allagamento (confronto tra periodi di ritorno)
 Profili (sez. 442 - sez. 415 / sez. 417 - sez. 377)

TIPOLOGIA ELABORATO	<input type="checkbox"/> Descrittivo	<input checked="" type="checkbox"/> Grafico	<input type="checkbox"/> Calcolo
	<input type="checkbox"/> Economico	<input type="checkbox"/> Sicurezza	<input type="checkbox"/> Disciplinare/Contrattuale
		<input type="checkbox"/> Altro	

PROGETTISTA
 Velia Ingegneria e Servizi Srl
 Ing. Gaetano Suppa
iscritto all'Albo degli ingegneri di Salerno n. 1854 dal 12.09.1983

R.U.P.
 Consorzio di Bonifica "Velia"
 Ing. Marcello Nicodemo
iscritto all'Albo degli ingegneri di Salerno n. 1931 dal 14.04.1984

GEOLOGO
 Dott. Geol. Vincenzo Siero
iscritto all'Albo dei Geologi della Regione Campania n. 1378 dal 08.09.1993

Riferimenti archivio digitale: N.34b/2019/Ve.Ing. | CUP: E16J16001960005