Profilo: Profilo condizioni normali
Scala : 2000:200
Q.Rif. : 30.00

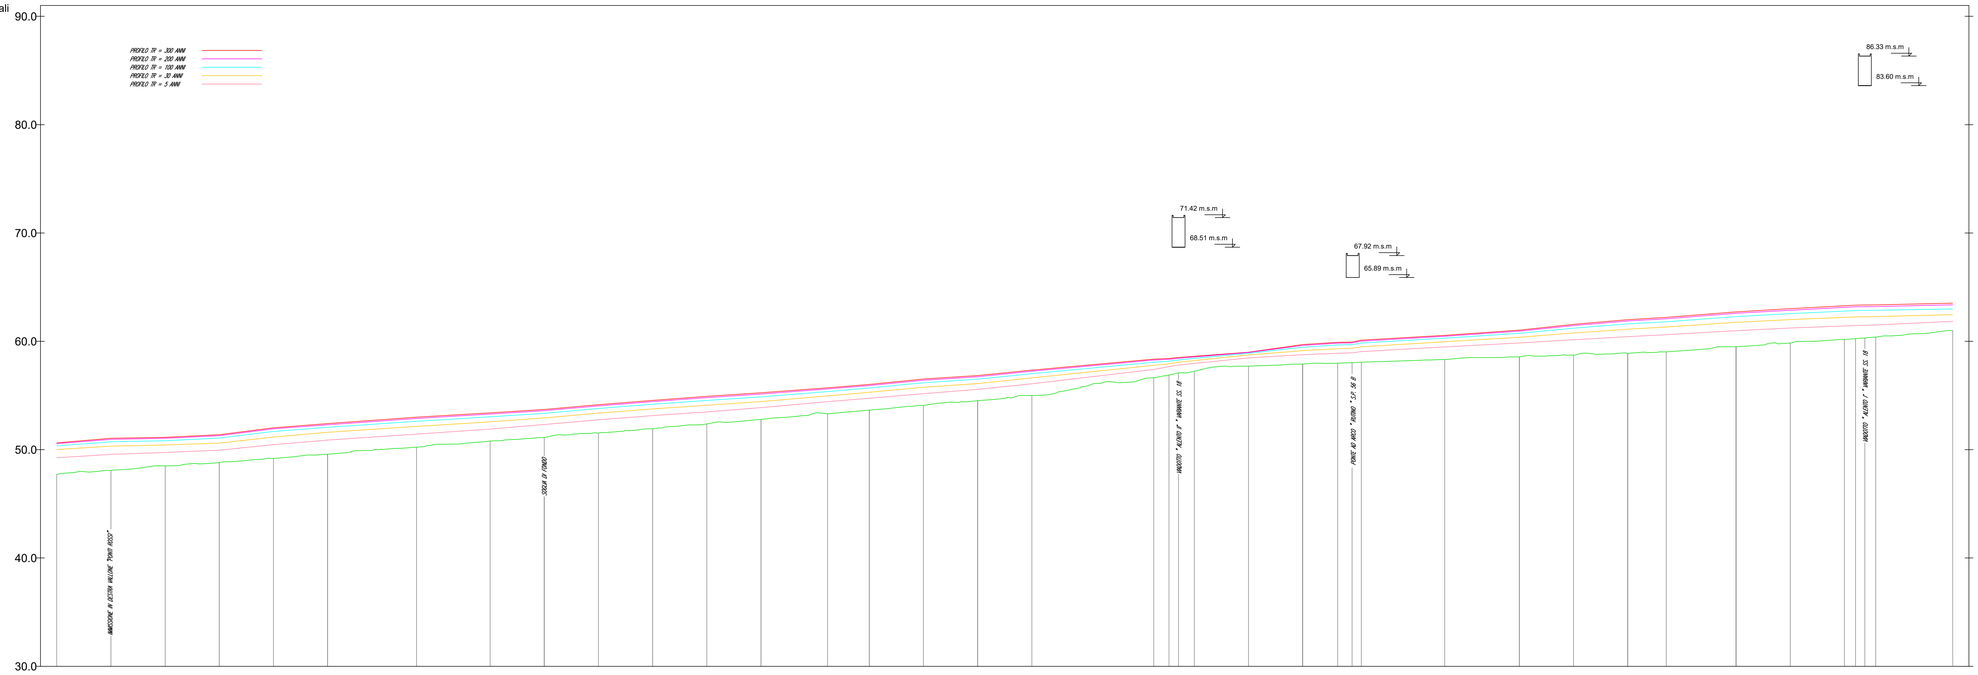

NUMERO SEZIONE	345	346	347	348	349	350	351	352	353	354	355	356	357	358	359	360	361	362	363	364	365	366	367	368	369	370	371	372	373	374	375	376	377	378	379	380	381
DESTAGE PROGRESSIVE	0+000	0+030	0+061	0+091	0+121	0+151	0+181	0+211	0+241	0+271	0+301	0+331	0+361	0+391	0+421	0+451	0+481	0+511	0+541	0+571	0+576	0+606	0+636	0+666	0+696	0+726	0+756	0+786	0+816	0+846	0+876	0+906	0+936	0+966	0+996	1+026	1+056
DESTAGE PARZIALI		30,00	30,91	30,47	30,00	30,00	30,00	30,00	30,00	30,00	30,00	30,00	30,00	30,00	30,00	30,00	30,00	30,00	30,00	5,71	4,29	30,00	30,00	30,00	4,71	25,29	30,00	30,00	30,00	30,00	30,00	30,00	30,00	30,00	30,00	30,00	30,00

Profilo: Profilo condizioni normali
Scala : 2000:200
Q.Rif. : 20.00

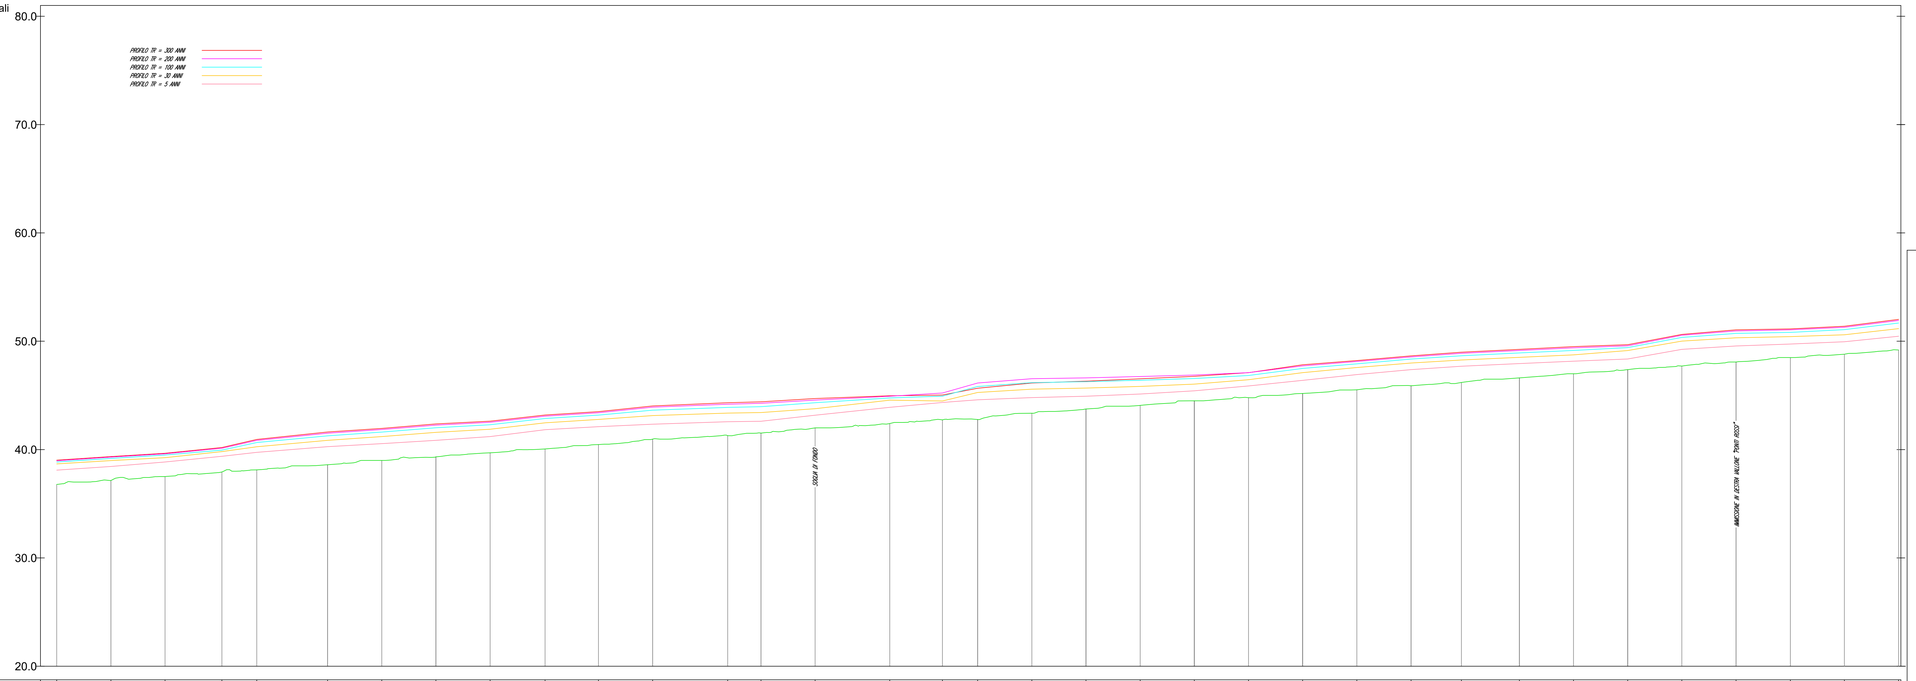

NUMERO SEZIONE	315	316	317	318	319	320	321	322	323	324	325	326	327	328	329	330	331	332	333	334	335	336	337	338	339	340	341	342	343	344	345	346	347	348	349

Progetto cofinanziato dal POC Campania 2014-2020	REGIONE CAMPANIA

CONSORZIO DI BONIFICA "VELIA"

Località Piano della Rocca, 84060 - Prignano Cilento (SA)
Tel. 0974/837206 - Fax. 0974/837154 - Pec: consorziovelia@pec.it - www.consorziovelia.com

PIANO STRAORDINARIO DI DIFESA IDROGEOLOGICA DEGLI ALVEI NATURALI NEI BACINI DEL FIUME ALENTO E DELLA FIUMARELLA DI ASCEA

FIUME ALENTO

Interventi integrati di mitigazione del rischio idrogeologico e di tutela e recupero degli ecosistemi e della biodiversità dei bacini del fiume Alento e della Fiumarella di Ascea

1° LOTTO ESECUTIVO

Livello di progettazione
Fattib. tecnico - economica ☐ Progetto definitivo ☐ Progetto esecutivo ■

Cod. elaborato	Scala	Data	Revisione
H7.2b	1:2.000/200	Giugno 2023	1 2 3 4 5 6

Titolo elaborato

Aree di allagamento (confronto tra periodi di ritorno)

Profili (sez. 381 - sez. 345 / sez. 349 - sez. 315)

TIPOLOGIA ELABORATO			
☐ Economico	☐ Descrittivo	■ Grafico	☐ Calcolo
	☐ Sicurezza	☐ Disciplinare/Contrattuale	☐ Altro

PROGETTISTA
Velia Ingegneria e Servizi Srl
Ing. Gaetano Suppa
Iscritto all'Albo degli Ingegneri di Salerno n. 1854 dal 12.09.1983

GEOLOGO
Dott. Geol. Vincenzo Siervo
Iscritto all'Albo dei Geologi della Regione Campania n. 1378 dal 08.09.1995

R.U.P.
Consorzio di Bonifica "Velia"
Ing. Marcello Nicodemo
Iscritto all'Albo degli Ingegneri di Salerno n. 1931 dal 16.04.1984

Riferimenti archivio digitale: N.34b.2019/Ve.Ing.

CUP: E16J16001960005