



Profilo: Profilo condizioni normali  
 Scala : 2000:100  
 Q.Rif. : 10.00

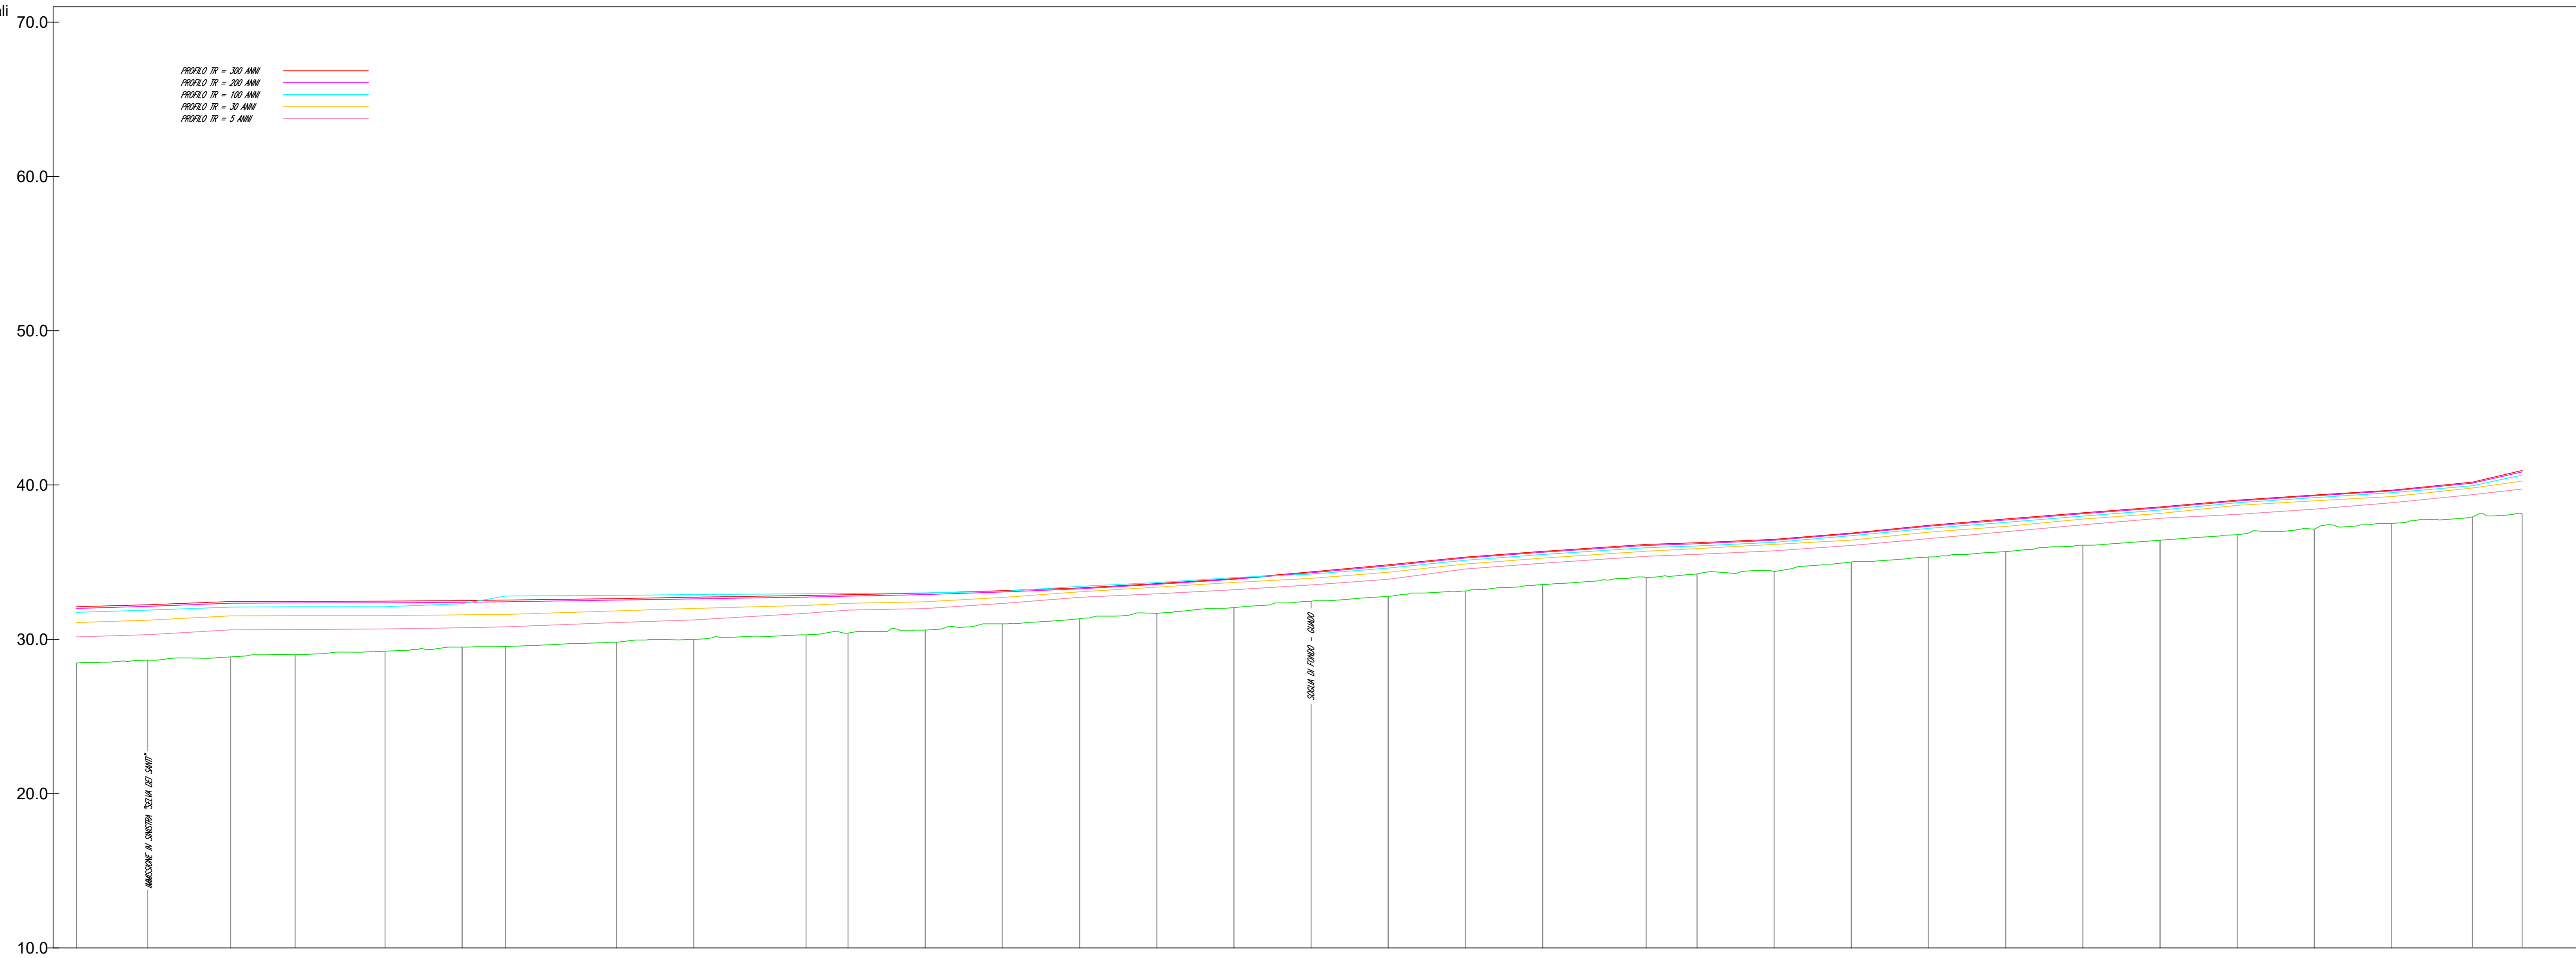

NUMERO SEZIONE	287	288	289	290	291	292	293	294	295	296	297	298	299	300	301	302	303	304	305	306	307	308	309	310	311	312	313	314	315	316	317	318	319						
DISTANZE PROGRESSIVE																																							
DISTANZE PARALLELE		45M	50M	45M	50M	50M	50M	70M	50M	50M	50M	50M	50M	50M	50M	50M	50M	50M	50M	50M	50M	50M	50M	50M	50M	50M	50M	50M	50M	50M	50M	50M							

Profilo: Profilo condizioni normali  
 Scala : 2000:100  
 Q.Rif. : 0.00

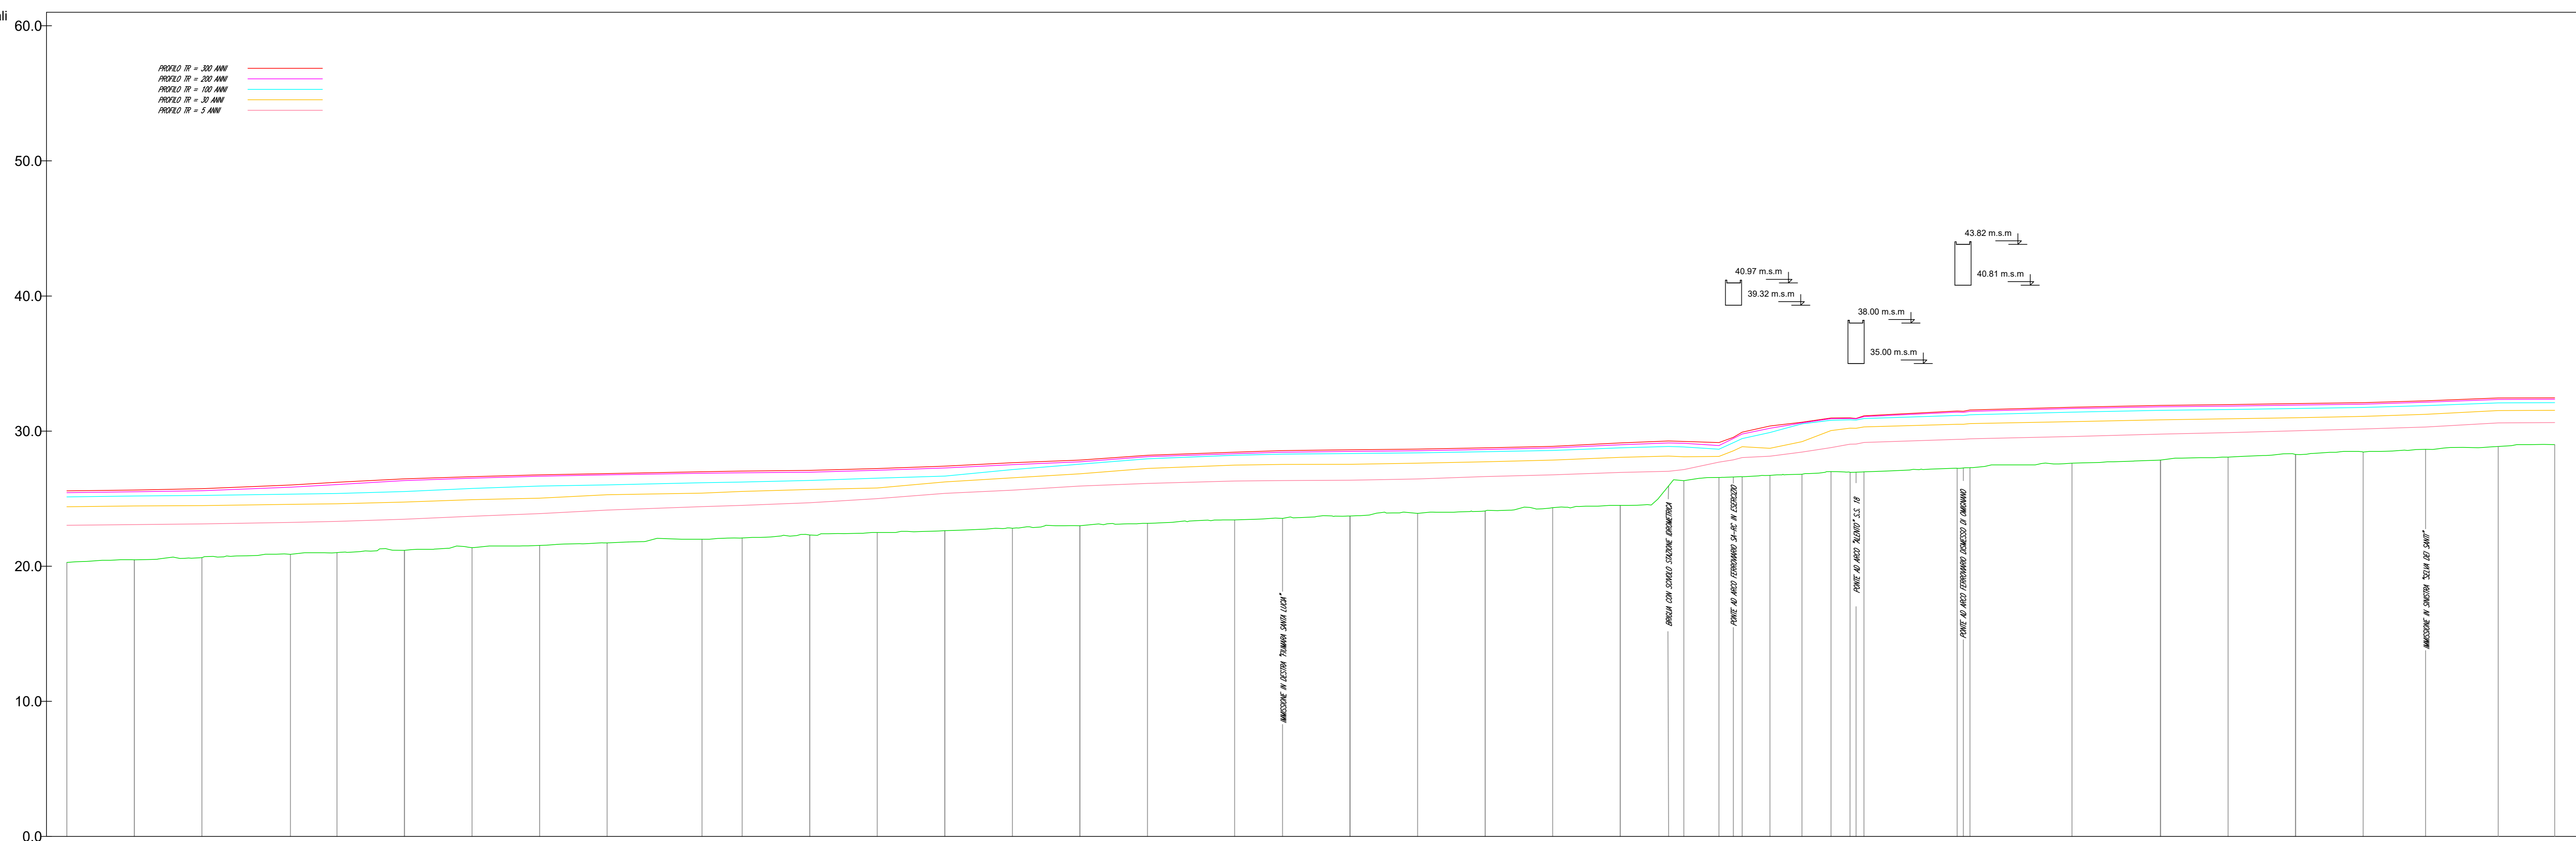

NUMERO SEZIONE	243	244	245	246	247	248	249	250	251	252	253	254	255	256	257	258	259	260	261	262	263	264	265	266	267	268	269	270	271	272	273	274	275	276	277	278	279	280	281	282	283	284	285	286	287												
DISTANZE PROGRESSIVE	
DISTANZE PARALLELE		50M	50M	50M	45M	50M	50M	50M	50M	50M	50M	50M	50M	50M	50M	50M	50M	50M	50M	50M	50M	50M	50M	50M	50M	50M	50M	50M	50M	50M	50M	50M	50M	50M	50M	50M	50M	50M	50M	50M	50M	50M	50M	50M	50M	50M	50M	50M	50M	50M							

**CONSORZIO DI BONIFICA "VELIA"**  
 Località Piano della Rocca, 84060 - Prignano Cilento (SA)  
 Tel. 0974/837206 - Fax. 0974/837154 - Pec: consorziovelia@pec.it - www.consorziovelia.com

**PIANO STRAORDINARIO DI DIFESA IDROGEOLOGICA  
 DEGLI ALVEI NATURALI NEI BACINI DEL FIUME ALENTO  
 E DELLA FIUMARELLA DI ASCEA**

*Interventi integrati di mitigazione del rischio idrogeologico e di tutela  
 e recupero degli ecosistemi e della biodiversità dei bacini  
 del fiume Alento e della Fiumarella di Ascea*

**1° LOTTO ESECUTIVO**

Livello di progettazione:  Fattib. tecnico - economica  Progetto definitivo  Progetto esecutivo

Cod. elaborato: H7.2c | Scala: 1:2.000/200 | Data: Giugno 2023 | Revisione:

Titolo elaborato:

**Areie di allagamento (confronto tra periodi di ritorno)**  
 Profili (sez. 319 - sez. 287 / sez. 290 - sez. 245)

**TIPOLOGIA ELABORATO**

Descrittivo  Grafico  Calcolo

Economico  Sicurezza  Disciplinare/Contrattuale  Altro

**PROGETTISTA**  
 Velia Ingegneria e Servizi Srl  
 Ing. Gaetano Suppa  
iscritto all'Albo degli ingegneri di Salerno n. 1854 dal 12.09.1983

**R.U.P.**  
 Consorzio di Bonifica "Velia"  
 Ing. Marcello Nicodemo  
iscritto all'Albo degli ingegneri di Salerno n. 1931 dal 14.04.1984

**GEOLOGO**  
 Dott. Geol. Vincenzo Siero  
iscritto all'Albo dei Geologi della Regione Campania n. 1378 dal 08.09.1993

Riferimenti archivio digitale: N.34b.2010/Ve/Ing. CUP: E16J16001960005