CONSORZIO DI BONIFICA "VELIA"
Località Piano della Rocca, 84040 - Pisciotta (SA)
Tel. 0974/973446 - Fax. 0974/973 785 - Pec: consorziovelia@pec.it - www.consorziovelia.gov.it

PIANO STRAORDINARIO DI DIFESA IDROGEOLOGICA DEGLI ALVEI NATURALI NEI BACINI DEL FIUME ALENTO E DELLA FIUMARELLA DI AGECLA

Interventi di ripulitura e sistemazione idraulica degli alvei e di difesa di strutture degli insediamenti e delle infrastrutture del tronco del fiume Alento e della fiumarella di Agecla

1° LOTTO ESECUTIVO

CUP: I74H17000140002
Progetto definitivo [ ] Progetto esecutivo [ ] Progetto esecutivo [■]
CIG: 7494 ... CUI: 90011 ... Elaborato: 1 Data: 2020
Revisione: 00 01 02 03 04 05 06 07 08 09 10

Aree di allogamento
Sezioni trasversali
(Sezione 107 - 111 - 114 - 123)

PROCESSO AMBIENTALE:	[ ] Preliminare	[■] Definitivo	[ ] Esecutivo
TIPO ELABORATO:	[ ] Tecnico	[■] Amministrativo	[ ] Altro

PROGETTISTA
Ing. Gaetano Sabato
Via Cilento, 19 - 84040 Ispani (SA) - Cell. 338 7 ... - Fax 0974 ... - P.I. 04 ... - C.F. SBT ...

A.U.P.
Dott. Agr. Gerardo Pellegrino
Via Cilento, 19 - 84040 Ispani (SA) - Cell. 338 7 ... - Fax 0974 ... - P.I. 04 ... - C.F. PLL ...

GEOLOGO
Dott. Geol. Vincenzo Barra
Piazza Vittorio Emanuele, 3 - 84040 Ispani (SA) - Cell. 338 7 ... - Fax 0974 ... - P.I. 04 ... - C.F. BRR ...
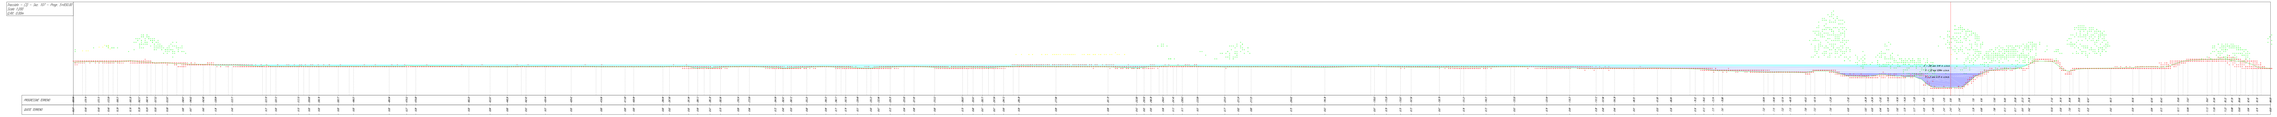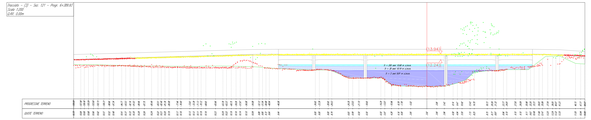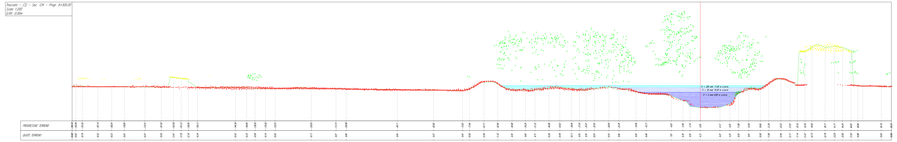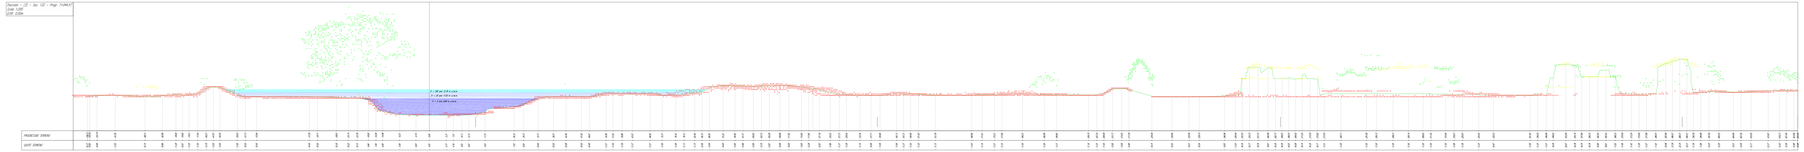
Responsabile procedura ingegneria: Dr.Ing. Gaetano Sabato — Cod. 01 (cod.ATECO 71.12.00)