Regione Siciliana
Assessorato Energia e dei servizi di pubblica utilità

Dipartimento Acque e Rifiuti

CONSORZIO DI BONIFICA "VELIA"
Località Piano della Rocca, 84040 - Prignano Cilento (SA)
Tel. 0974/831566 - Fax. 0974/831561 - Pec: consorziodivelia@pec.it - www.consorziodivelia.com

PIANO STRAORDINARIO DI DIFESA IDROGEOLOGICA DEGLI ALVEI NATURALI NEI BACINI DEL FIUME ALENTO E DELLA FIUMARELLA DI ACCEA

FIUME ALENTO

Interventi integrati di mitigazione del rischio idrogeologico e di tutela e recupero degli ecosistemi e della biodiversità dei bacini del fiume Alento e della fiumarella di Accea

1° LOTTO ESECUTIVO

Fase Progettuale:
Esiste, Revisiona - accertamento ☐ Progetto definitivo ☐ Progetto esecutivo ■

Cod. elaborato: Scala: 1:200 Data: Giugno 2013 Revisione:

Titolo elaborato:

Aree di allagamento

Sezioni trasversali

[Sezione 417, 422, 424, 427, 430, 438, 440, 441]

TIPOLOGIA ELABORATO:
☐ Cartografia ☐ Calcoli/Prec. ■ Grafico ☐ Foto-cata
☐ Ex-ante/Post. ☐ Tav.sintesi ☐ Relazione/Certificato ☐ Altro

PROGETTISTA
Dott. Ingegnere Pietro A. Barrio Sr.
Via Pio La Torre, 84040 Ascea (SA)
Tel. 0974/972 Fax 0974/972 Cell. 338/8 Email: pietro.barrio@tiscali.it Ordine Ingegneri Salerno n. 1454 cap 12.04.1966

GEOLOGO
Dott. Geologo Francesco Sterna
Via Pio La Torre, 84040 Ascea (SA)
Tel. 0974/972 Fax 0974/972 Cell. 338/8 Email: francesco.sterna@tiscali.it Ordine Geologi Campania n. 1991 del 12.04.1966

R.U.P.
Ing. Vincenzo di Bonifacio "Velia"
Via Pio La Torre, 84040 Ascea (SA)
Tel. 0974/972 Fax 0974/972 Cell. 338/8 Email: vincenzo.dibonifacio@tiscali.it Ordine Ingegneri Salerno n. 1991 del 12.04.1966
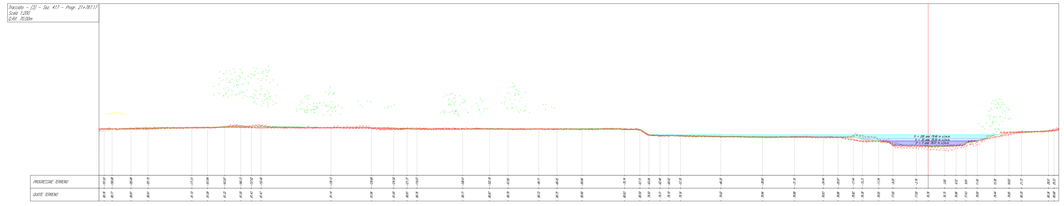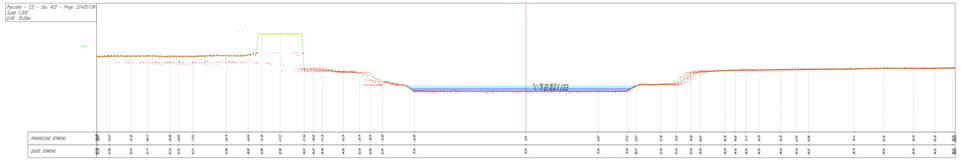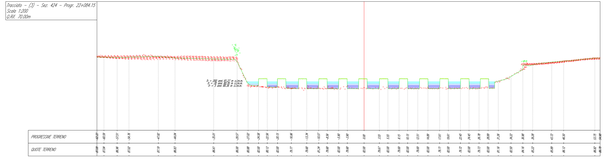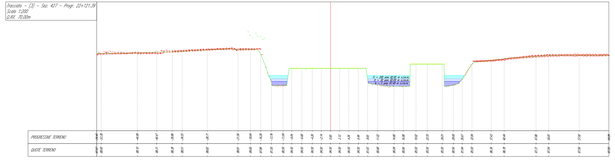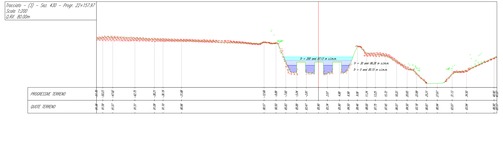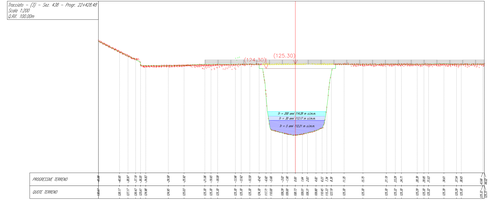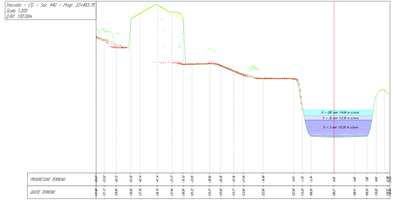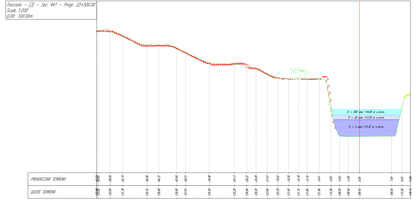
Allegato n° Archivio digitale: N.ORI 2013/Fiu.Alento CUP: E14J14001760003