



UNIONE EUROPEA  
Fondo Europeo Agricolo  
per lo Sviluppo Rurale



REGIONE CAMPANIA  
Assessorato Agricoltura



PSR14-20  
Campania

## CONSORZIO DI BONIFICA "VELIA"

Località Piano della Rocca, 84060  
Prignano Cilento (SA)

Tel. 0974/837206 - Fax. 0974/837154 - Pec: consorziovelia@pec.it - www.consorziovelia.com

**PSR CAMPANIA 2014 - 2020 / Tipologia di intervento 4.3.2 - Az. B**  
Sostegno alla realizzazione di impianti da fonti rinnovabili  
per incrementare la copertura del fabbisogno energetico  
degli impianti collettivi di irrigazione

### PROGRAMMA ENERGIA (F.E.R.)

Fotovoltaico Diga Fabbrica - Aree di pertinenza  
CUP - E13D23000660005

Livello di progettazione  
Documento Fattibilità A. P.  Fattib. tecnico - economica  Progetto esecutivo

Cod. elaborato **D2b** Scala Varie Data Gennaio 2024 Revisione  1  2  3  4  5  6

Titolo elaborato  
**Planimetria di progetto  
(cavidotto linea elettrica)**

TIPOLOGIA ELABORATO  
 Descrittivo  Grafico  Calcolo  
 Economico  Sicurezza  Disciplinare/Contrattuale  Altro

R.U.P.  
Consorzio di Bonifica "Velia"  
Arch. Alfredo Loffredo


PROGETTISTA  
Velia Ingegneria e Servizi Srl  
Ing. Isidoro Silenzio

Riferimenti archivio digitale: 049a/Ve.Ing.


#### Legenda

- Modulo fotovoltaico
- Linea MT aerea esistente
- Linea MT interrata esistente
- Tracciato condotta idrica esistente
- Tracciato di scavo cavidotto Φ100
- Tracciato di scavo cavidotto Φ150
- Palo Enel Tipo 14/G/24
- Palo Enel Tipo 14/D/14
- Palo Enel Tipo 14/E/17
- Pozzetto prefabbricato 120x120 cm
- Pozzetto prefabbricato 80x80 cm
- Quadro DC
- Quadro AC
- Inverter

## Cavidotto linea elettrica - 1

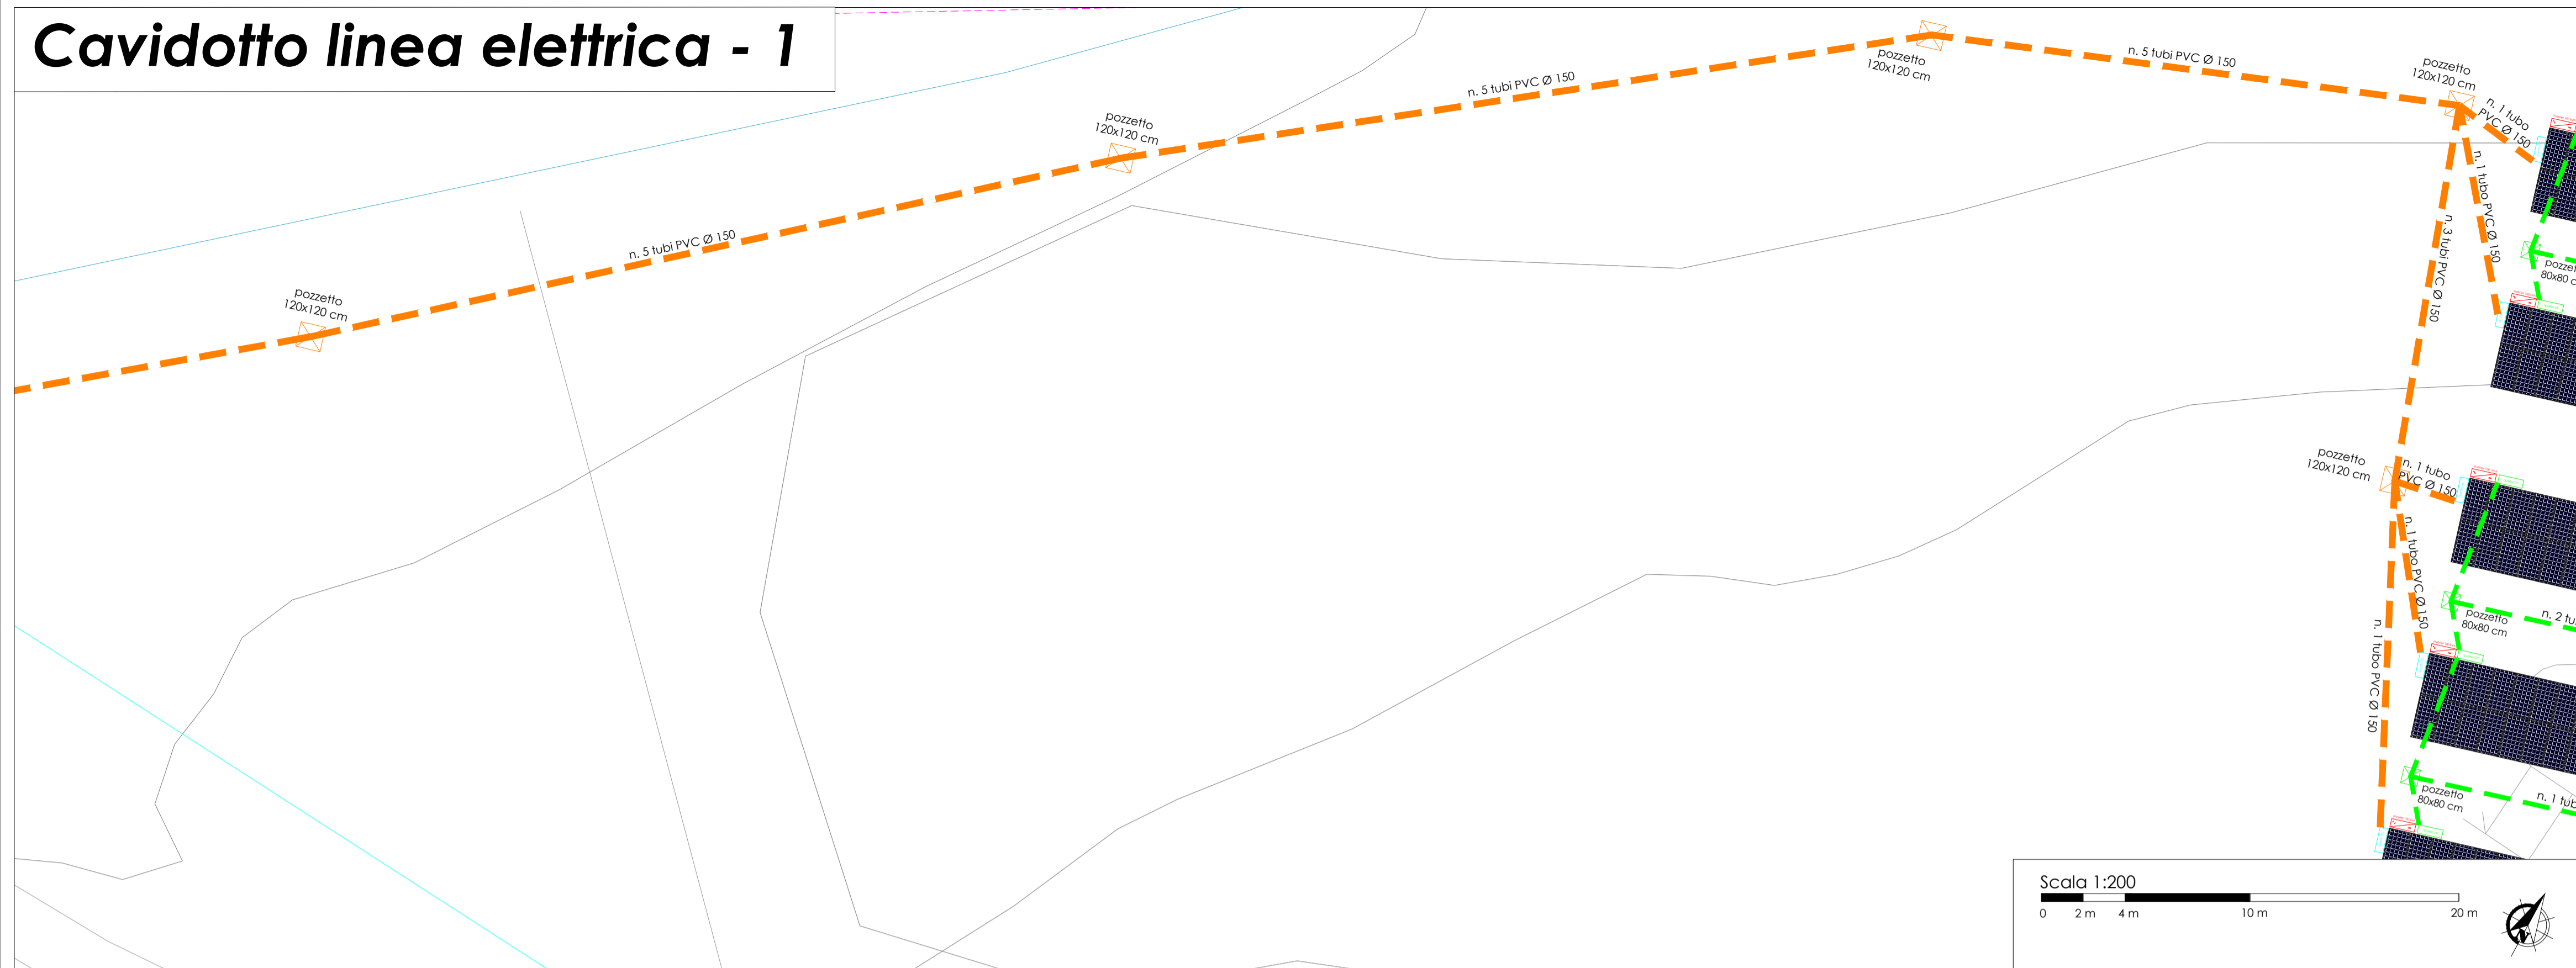

## Cavidotto linea elettrica - 2

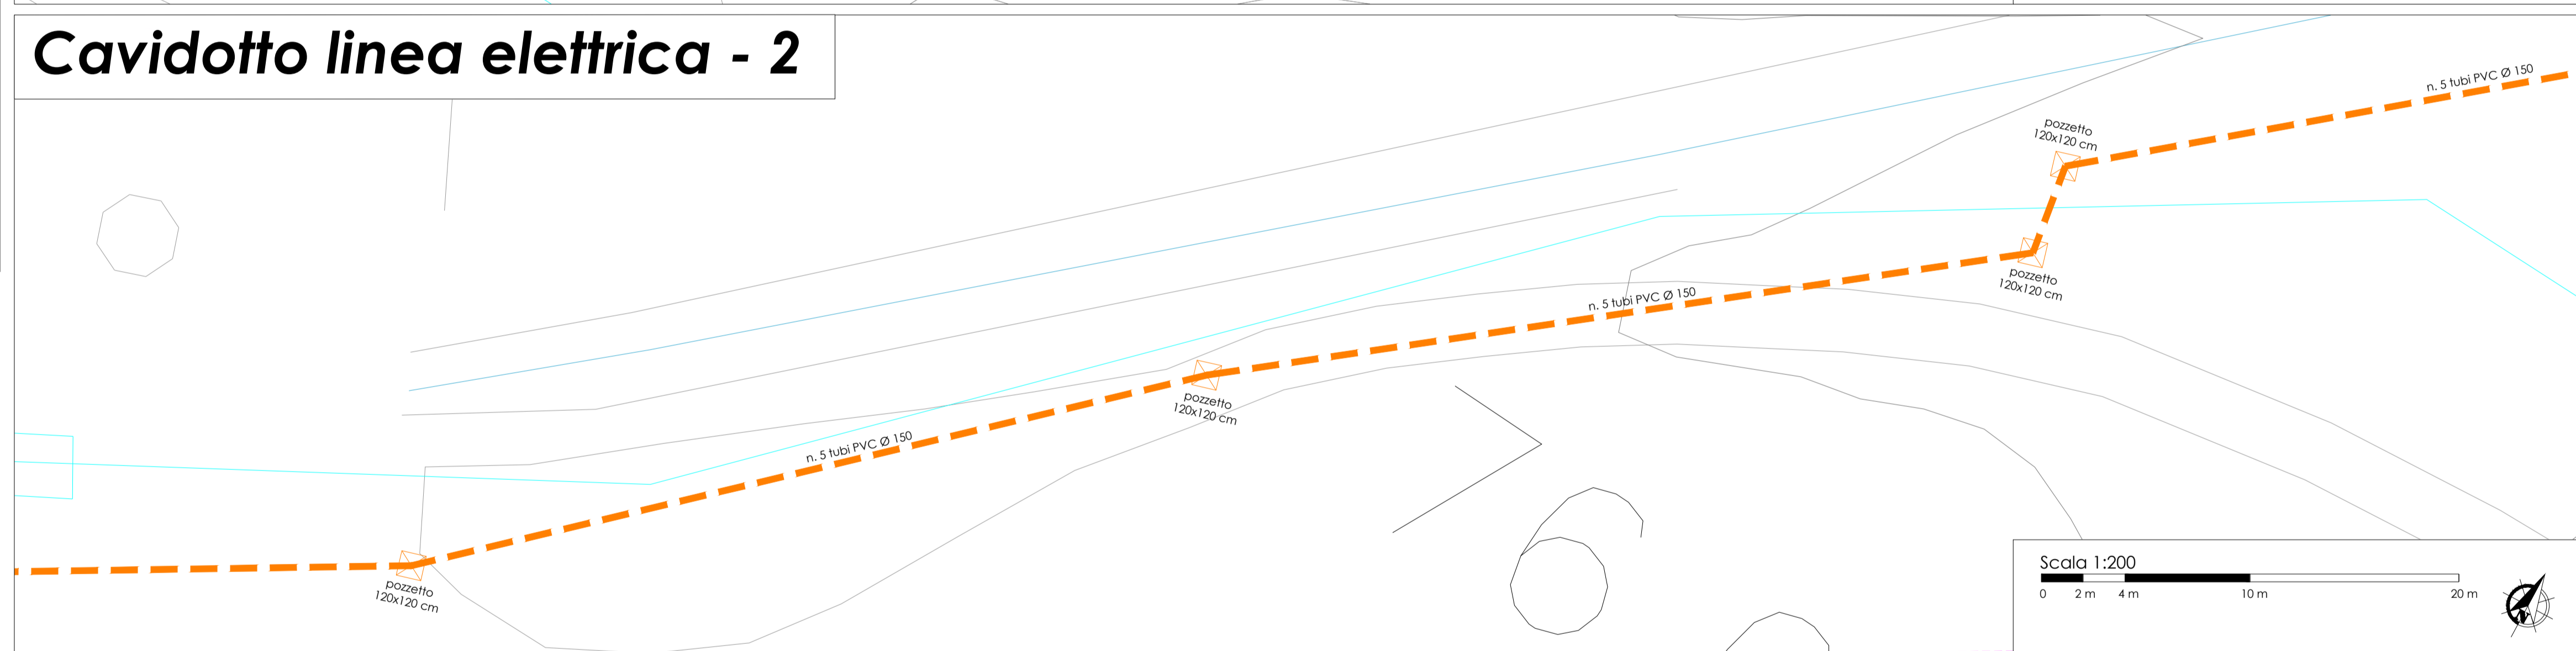

## Cavidotto linea elettrica - 3

