


Planimetria con ubicazione caposaldi

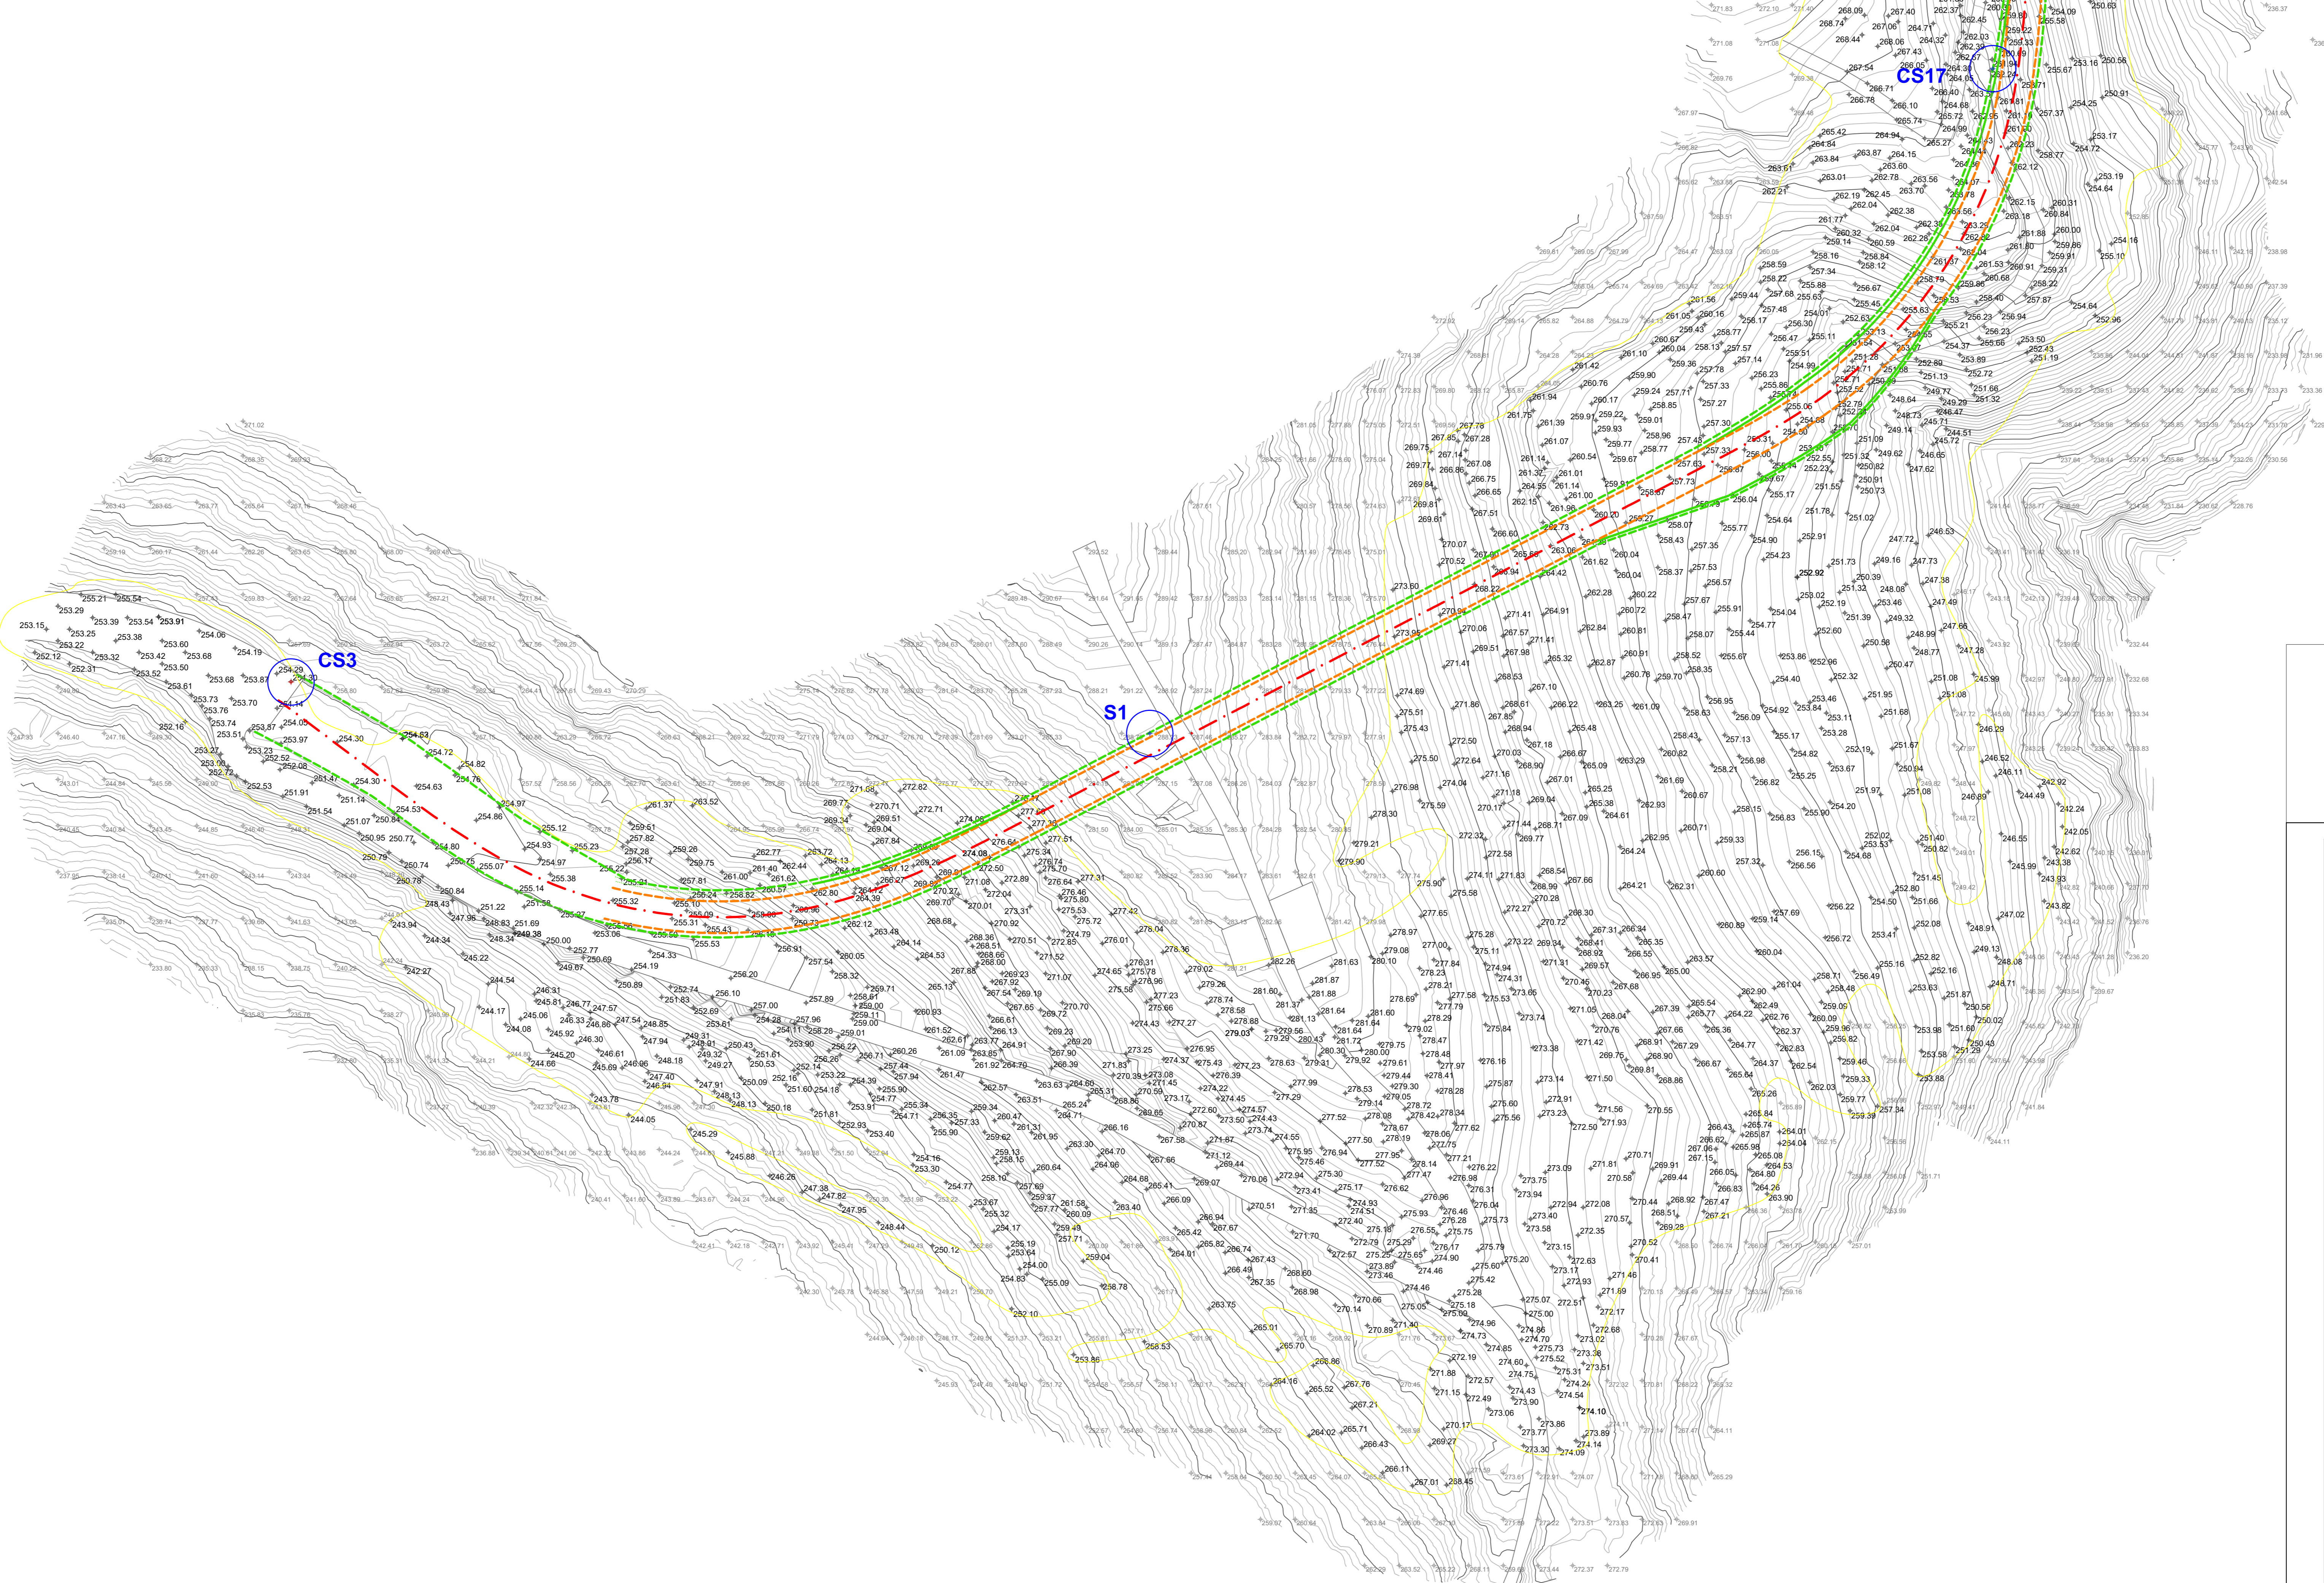

LEGENDA

242.24	Piano quotato LIDAR	-----	Carreggiata
251.22	Piano quotato rilievo	-----	Limite sede stradale
-----	Superficie rilevata	-----	Zanella
-----	Asse stradale	-----	Galleria
○	Caposaldi		



PROGRAMMA OPERATIVO COMPLEMENTARE (P.O.C.) 2014 - 2020
ATTUAZIONE DELIBERAZIONE CIPE N. 54 / 2016
Deliberazione Giunta Regione Campania n. 113 del 26.03.2019

BENEFICIARIO ATTUAZIONE OPERAZIONE
CONSORZIO DI BONIFICA "VELIA"
 Località Piano della Rocca, 84060 - PRIGNANO CILENTO (SA)
 Tel. 0974/837206 - Fax. 0974/837154 - Pec: consorziovelia@pec.it - www.conorziovelia.com

Id. 261_1 - C.U.P. E21B04000330006. Ripristino viabilità e collegamenti del bacino della diga di Piano della Rocca. INTERVENTO DI COMPLETAMENTO

Fattibilità tecnico economica Progetto definitivo Progetto esecutivo

C - RILIEVI TOPOGRAFICI
 Planimetria di rilievo con traccia degli assi - Tavola 01 di 05

Stato progressivo **C007** Scala **1:500** Cod. elaborato **RTOORIPLO4**

Data prima edizione del documento	Revisione	A	B	C	D	E
04/2020						

Riferimento archivio digitale: FI_036_2020/ve/ing

RESPONSABILE UNICO DEL PROCEDIMENTO
 Ing. Marcello Nicodemo
 Consorzio di Bonifica "Velia"
 Loc. Piano della Rocca - 84060 - Prignano Cilento (SA)
 Tel. 0974/837206 - Pec: consorziovelia@pec.it
 Indirizzo: Contrada S. Maria, 1931 - 84061 Prignano Cilento (SA)

PROGETTAZIONE
VELIA INGEGNERIA E SERVIZI SRL
 Loc. Piano della Rocca (SA)
 Tel. 0974/837206 (fax 0974/837154) - Pec: velia@ingegneriaRocca.it
 Ing. Gaetano Suppa - Direttore Tecnico
 Indirizzo: Contrada S. Maria, 1931 - 84061 Prignano Cilento (SA)

GEOLOGIA
RIP PRIGNARELLI - VINCIGLI - KOSSI
 Dott. Geol. Roberto Vincigli (Incaricato) - P.F.A. 01/40005540
 Dott. Geol. Andrea Vencigli (Incaricato)
 Legge Regionale n. 10 del 2008 - P.F.A. 021/1050697
 Dott. Geol. Giuseppe Rossi (Incaricato)
 Legge Regionale n. 10 del 2008 - P.F.A. 0230870493