


Planimetria con ubicazione caposaldi

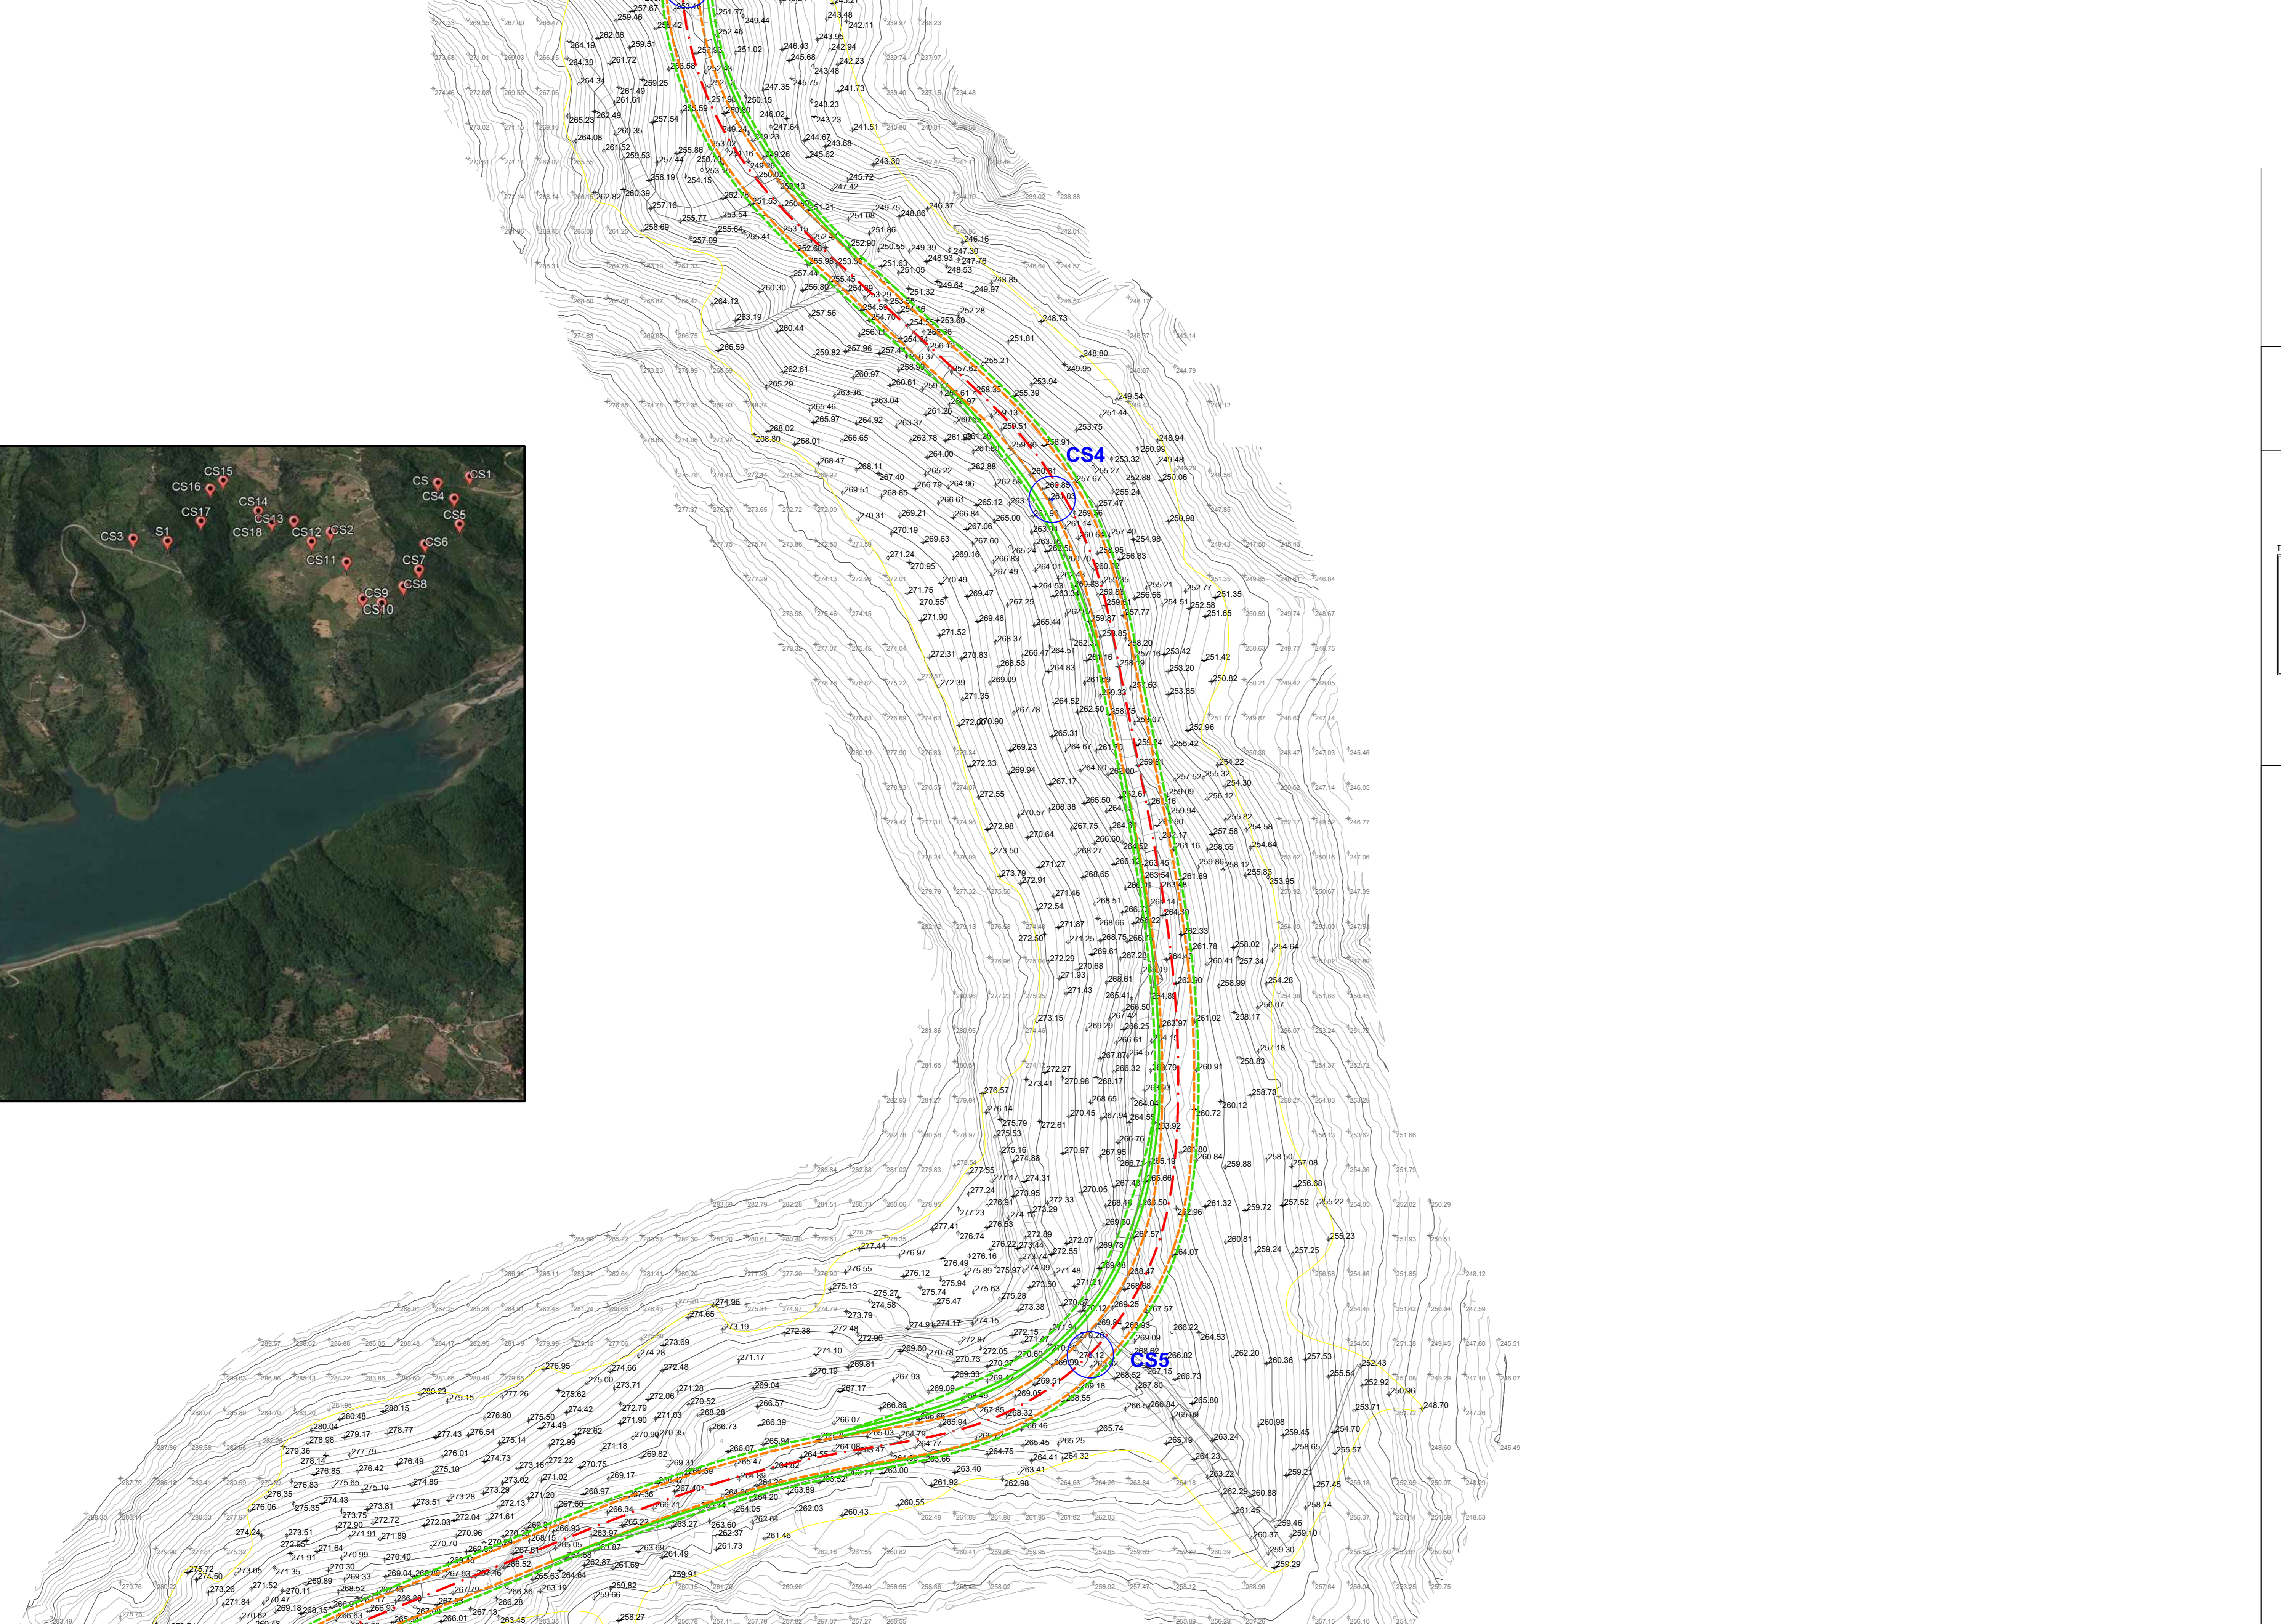

LEGENDA

- 242.24 Piano quotato LIDAR
- 251.22 Piano quotato rilievo
- Superficie rilevata
- Asse stradale
- Caposaldo
- Carreggiata
- Limite sede stradale
- Zanella
- Galleria

Scala 1:500

0 5 10 20 30 50 m

PROGRAMMA OPERATIVO COMPLEMENTARE (P.O.C.) 2014 - 2020
ATTUAZIONE DELIBERAZIONE CIPE N. 54 / 2016
Deliberazione Giunta Regione Campania n. 113 del 26.03.2019

BENEFICIARIO ATTUAZIONE OPERAZIONE
CONSORZIO DI BONIFICA "VELIA"
 Località Piano della Rocca, 84060 - PRIGNANO CILENTO (SA)
 Tel. 0974/837206 - Fax. 0974/837154 - Pec: consorziovelia@pec.it - www.conorziovelia.com

Id. 261_1 - C.U.P. E21804000330006. Ripristino viabilità e collegamenti del bacino della diga di Piano della Rocca. INTERVENTO DI COMPLETAMENTO

Fattibilità tecnico economica Progetto definitivo Progetto esecutivo

C - RILIEVI TOPOGRAFICI
 Planimetria di rilievo con traccia degli assi - Tavola 05 di 05

Segno progressivo **C011** Scala **1:500** Cod. elaborato **RT|O|R|I|P|L|O|S**

Data prima approvazione	Revisione	A	B	C	D	E
04/2020		11/2020				

Refinimento archivio digitale N. 036.2020/Ve/Imp.

RESPONSABILE UNICO DEL PROCEDIMENTO
 Ing. Marcello Nicodemo
 Consorzio di Bonifica "Velia"
 Loc. Piano della Rocca - 84060 - Prignano Cilento (SA)
 Tel. 0974/837206 - Pec: consorziovelia@pec.it
 Istituto di Abos degli Ingegneri di Salerno n. 1931 del 16.04.1984

PROGETTAZIONE
 VELIA INGEGNERIA E SERVIZI SRL
 Loc. Piano della Rocca 84060 - Prignano Cilento (SA)
 Tel. 0974/837206 Fax. 0974/837154 - Pec: velia@ingepersip.it
 Ing. Gaetano Suppa - Direttore Tecnico
 Istituto di Abos degli Ingegneri di Salerno n. 1931 del 16.04.1984

GEOLOGIA
 EPT FRONCARELLI - VENOSINI - ROSSI
 Dott. Geol. Roberto Bonocelli (Incaricato) - P.VA 01/4000550
 Dott. Geol. Andrea Vencidè (Incaricato)
 Legge Regionale n. 10 del 2008 - Consorzio di Bonifica "Velia"
 Dott. Geol. Giuseppe Rossi (Incaricato)
 Legge Regionale n. 10 del 2008 - Consorzio di Bonifica "Velia"