

PROGRAMMA OPERATIVO COMPLEMENTARE (P.O.C.) 2014 - 2020
ATTUAZIONE DELIBERAZIONE CIPF N. 54 / 2016
Deliberazione Giunta Regione Campania n. 113 del 26.03.2019

BENEFICIARIO ATTUAZIONE OPERAZIONE
CONSORZIO DI BONIFICA "VELIA"
 Località Piano della Rocca, 84060 - PRIGNANO CILENTO (SA)
 Tel. 0974/837206 - Fax. 0974/837154 - Pec. consorziovelia@pec.it - www.consorziovelia.com

Id. 261_1 - C.U.P. E21B04000330006. Ripristino viabilità e collegamenti del bacino della diga di Piano della Rocca. INTERVENTO DI COMPLETAMENTO

Fattibilità tecnica economica **Progetto definitivo** **Progetto esecutivo**

D - PROGETTO STRADALE
 Planimetria di tracciamento - Asse principale
 Tavola 02 di 02

Data progressiva **DA 004** Scala **1:1.000** Cod. elaborato **PS10/PST1/PL02**

Data prima emissione del documento **12/2020** Revisione **A** **B** **C** **D** **E**

Effettamento archivio digitale **11_03A.2020/ve/ing.**

RESPONSABILE UNICO DEL PROCEDIMENTO
 Ing. Marcello Nicodemo
 Consorzio di Bonifica "Velia"
 Loc. Piano della Rocca - 84060 - Prignano Cilento (SA)
 Tel. 0974/837206 - Pec. consorziovelia@pec.it
 Iscritto all'Albo degli Ingegneri di Salerno n. 1931 dal 14.04.1984

PROGETTAZIONE
VELIA INGEGNERIA E SERVIZI SRL
 Loc. Piano della Rocca 84060 - Prignano Cilento (SA)
 Tel. 0974/837206 - Fax. 0974/837154 - Pec. veliaingegneria@pec.it
 Ing. Gaetano Suppa - Direttore Tecnico
 Iscritto all'Albo degli Ingegneri di Salerno n. 1854 dal 12.09.1983

GEOLOGIA
RT FRONCARELLI - VINCIGNI - ROSSI
 Dott. Geol. Roberto Froncarelli (Incaricato) - P.IVA 01400050560
 Dott. Geol. Andrea Vincigni (Incaricato)
 Ingegnere Esperto in Geologia di Napoli Andrea - P.IVA 02110000987
 Dott. Geol. Giuseppe Rossi (Incaricato)
 Ingegnere Esperto in Geologia di Giuseppe Rossi - P.IVA 02036076090

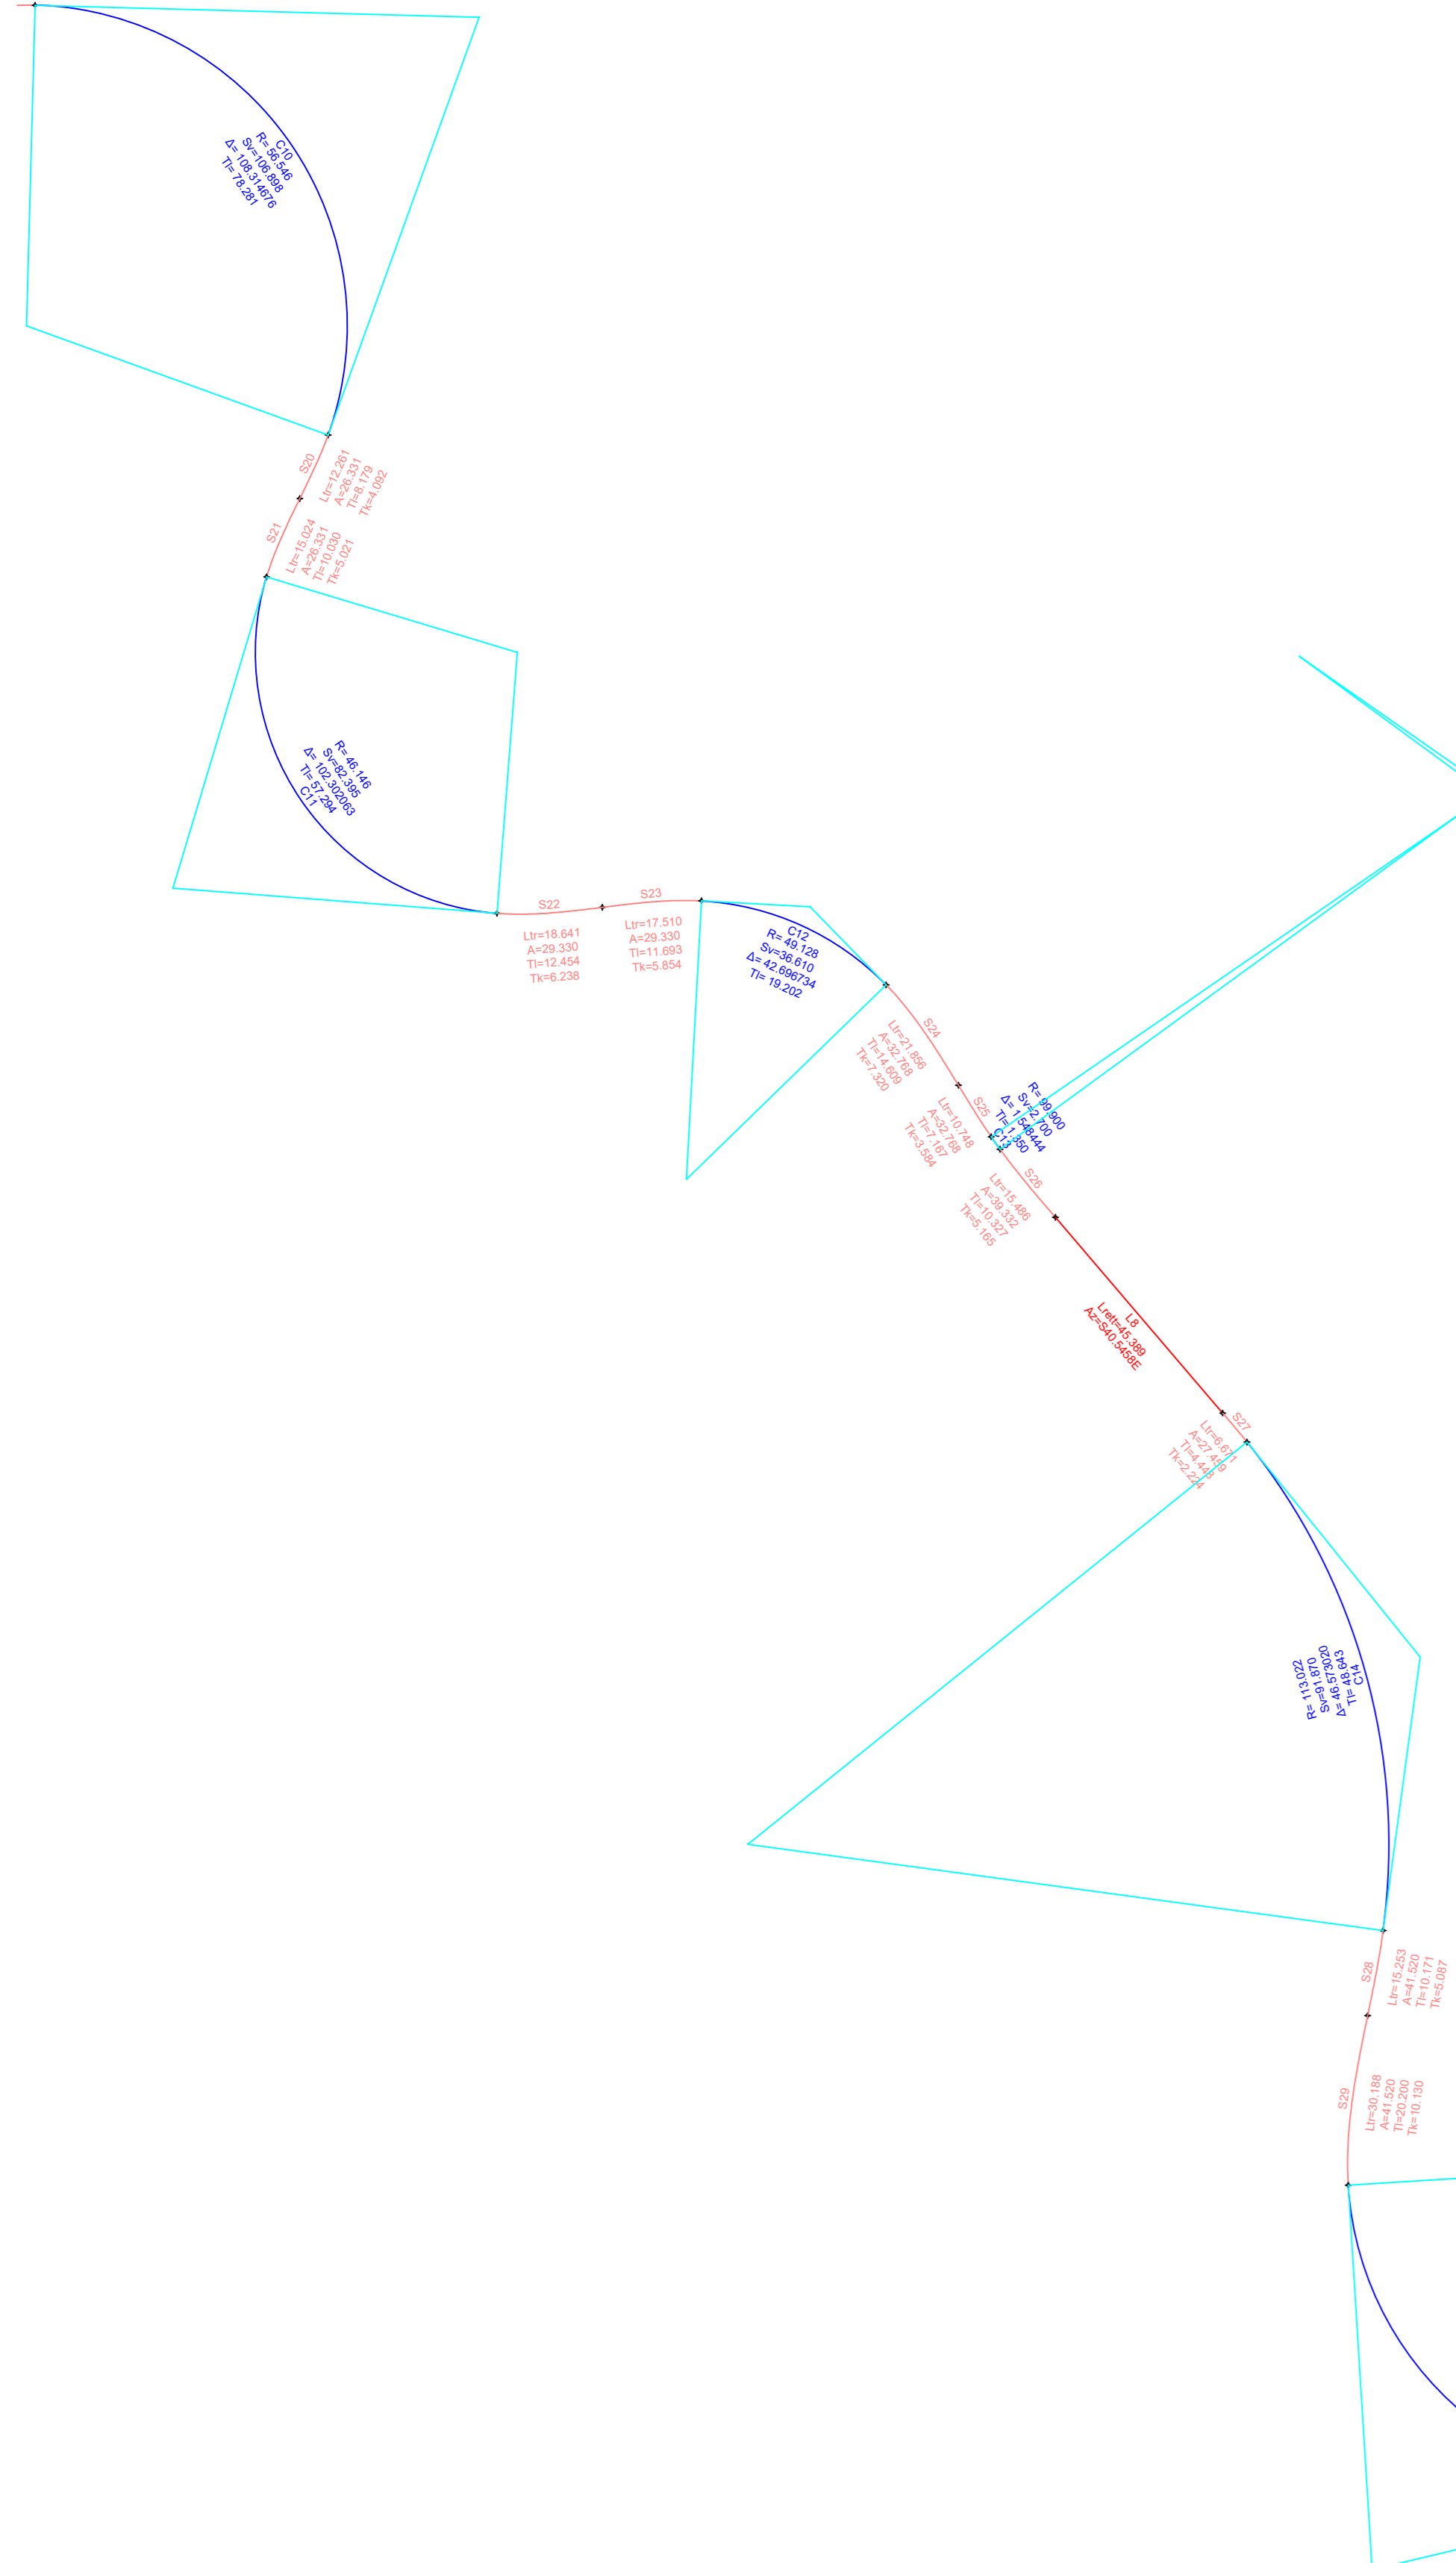


Tabella Rettifili

Asse	Longhezza	Punto Inziale	Progressiva Inziale	Punto Finale	Progressiva Finale	Acquid.

Tabella Transizioni


Tabella Curve

Curva	Raggio	Centro	Amplitudina	Longhezza	Punto Inziale	Progressiva Inziale	Punto Finale	Progressiva Finale	Vertice	Scosta. Esterna	Tangente
