PROGRAMMA OPERATIVO COMPLEMENTARE (P.O.C.) 2014 - 2020
ATTUAZIONE DELIBERAZIONE CIPE N. 94 / 2014
Deliberazione Giunta Regione Campania n. 713 del 31.10.2017

CONSORZIO DI BONIFICA IN "VELIA"
Località Piana della Rocca, 84041 - PISCIOTTA (SALERNO)
Tel. 0974/973161 - Fax. 0974/973161 - Pec: consorziovelia@pec3.cm-consorziovelia.com

Id. 3411 - C.U.P. E71B04001000004 - Ripristino visibilità e collegamenti del bacino dello digo di Piana della Rocca.
INTERVENTO DI COMPLETAMENTO

Indirizzo Sito: Via Cilento - Pisciotta (SA) — Progetto esecutivo

D.A - PROGETTO STRADALE
(Asse principale)
Grafici di dettaglio - WBS D10

Nel cartiglio	D A 0 3 0	Scala	1:50 - 1:500	P L A N I M E T R I C A

Nel cartiglio riportare gli estremi della/ei DD.GR.DD.	Numero	Data







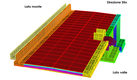

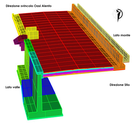

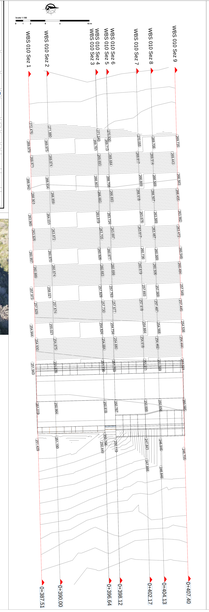

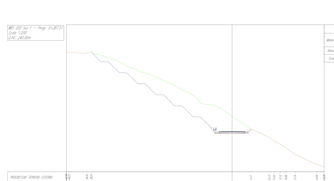

Id. ob.prog: 0+267.51			
dimensioni	dim. p1 [m]	dim. p2 [m]	dim. p3 [m]
riboccatura	0.00	0.00	0.00
cordolo	0.00	0.00	0.00
cunetta	0.00	0.00	0.00

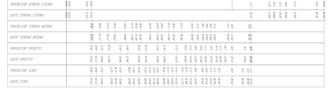




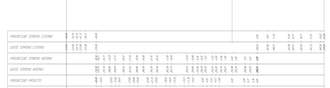



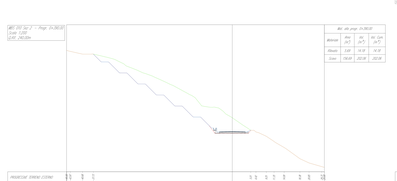


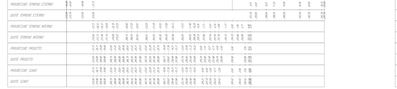



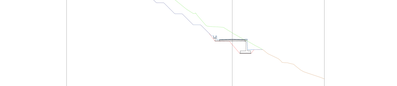


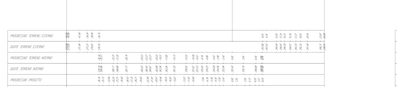





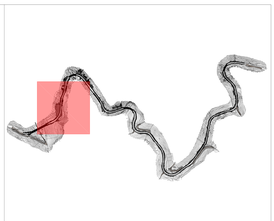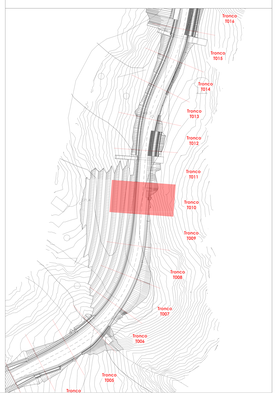
			[m2]
D4	TRONCO_010	BASE	11.20
		BINDER	5.60
		ASSE FONDAZIONE	20.00
		LIVELLAMENTO	13.02
		TAPPETINO	4.20
		ARGINELLO	0.36
		BASE	0.55
		BINDER	0.00
		CALCESTRUZZO CUNETTA FRANCESE	1.35
		C13 CORDOLO TESTA MURI 3 METRO	0.85
		C13 CORDOLO TESTA MURI 4 METRO	0.75
		C13 MAGRONE MURO RACCORDO	0.65
		C13 MURO 3 METRI	11.48
		C13 MURO 4 METRI	13.14
		C13 MURO RACCORDO	6.63
		C13 TESTAMURO RACCORDO	0.45
		FONDAZIONE	0.14
		LIVELLAMENTO	0.04
		MAGRONE CUNETTA FRANCESE	1.24
		MAGRONE MURO 3 METRI	1.24
		MAGRONE MURO 4 METRI	1.18
		REINFRANTO ARGINELLO	0.47
		TAPPETINO	0.85
S4		CALCESTRUZZO CUNETTA MURETTO 1 METRI	12.08
		CALCESTRUZZO FOSSO GUARDIA	8.40
		MAGRONE CUNETTA MURETTO 1 METRI	2.42
		MAGRONE FOSSO DI GUARDIA	1.40