


PIANTA IMPALCATO


scala 1:100

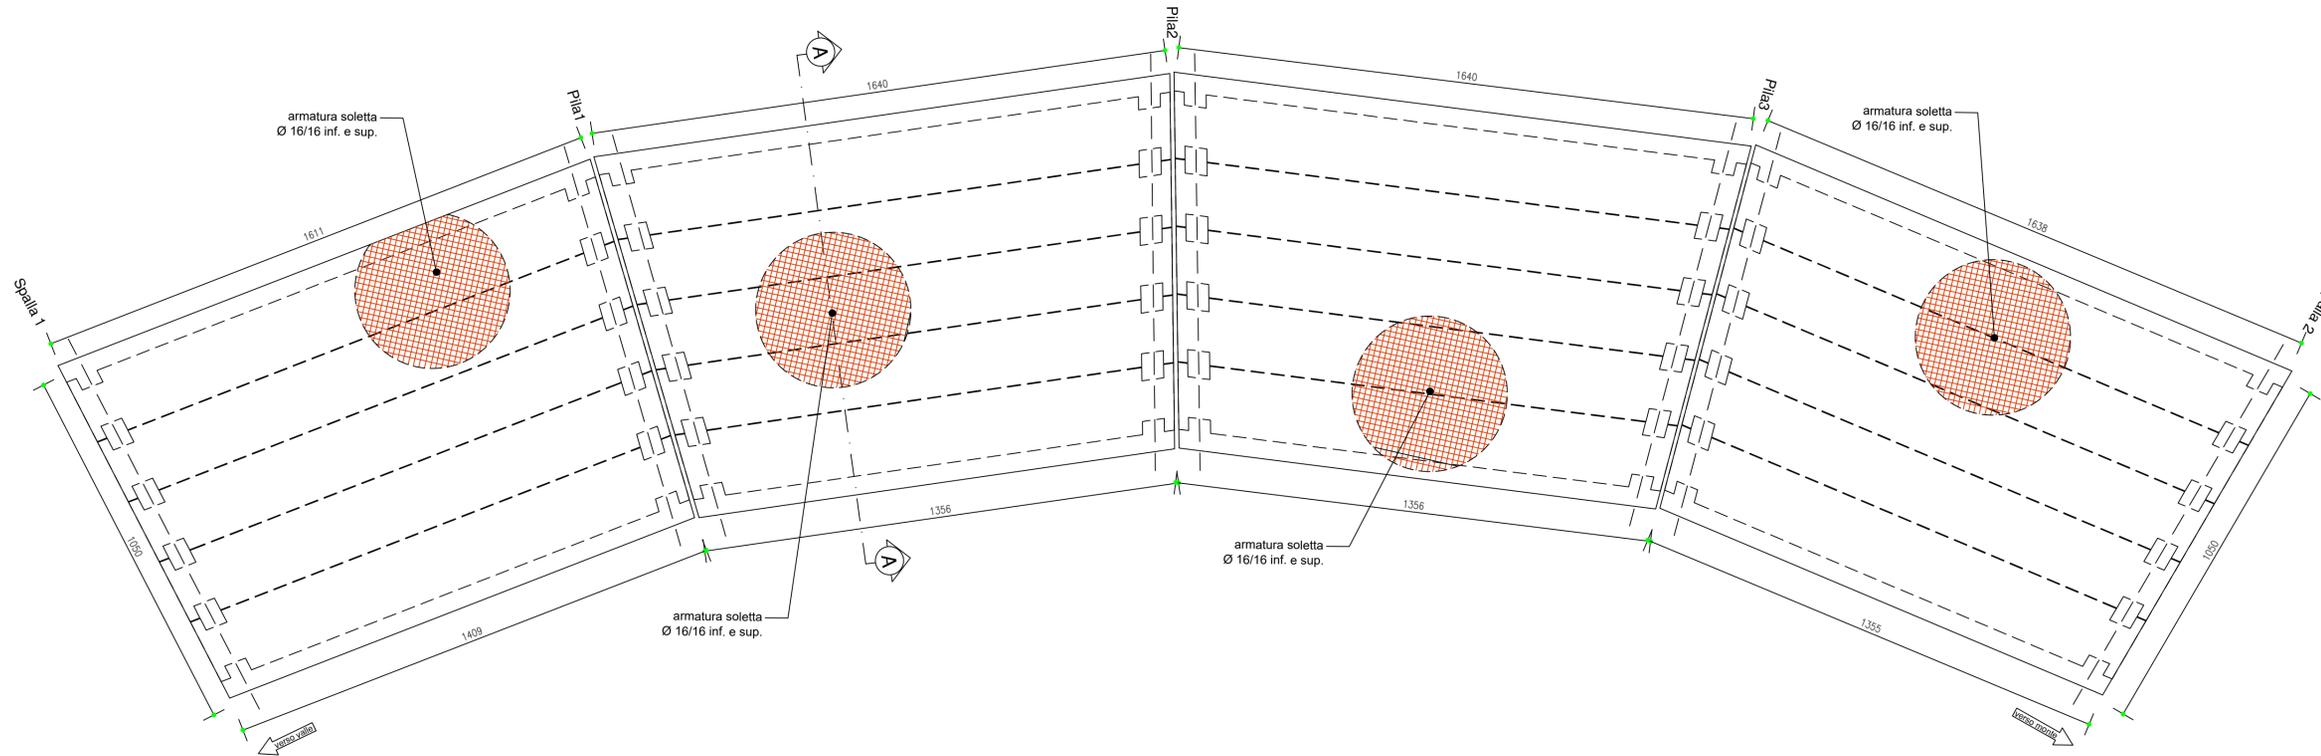

MATERIALI
 CALCESTRUZZO SOLETTA: classe di resistenza C32/40 - Classe di esposizione XC4
 ACCIAIO IN BARRE AD ADERENZA MIGLIORATA B400C - COPRIFERRO MINIMO 4.0 CM -
 FIDALDES - Ck C28/B35 / Acciaio armatura nella B400C / Acciaio armatura
 elettrodeformato B400C / Acciaio armonico 1.900 N/mm²

SEZIONE TRASVERSALE A-A SOLETTA IMPALCATO

scala 1:20

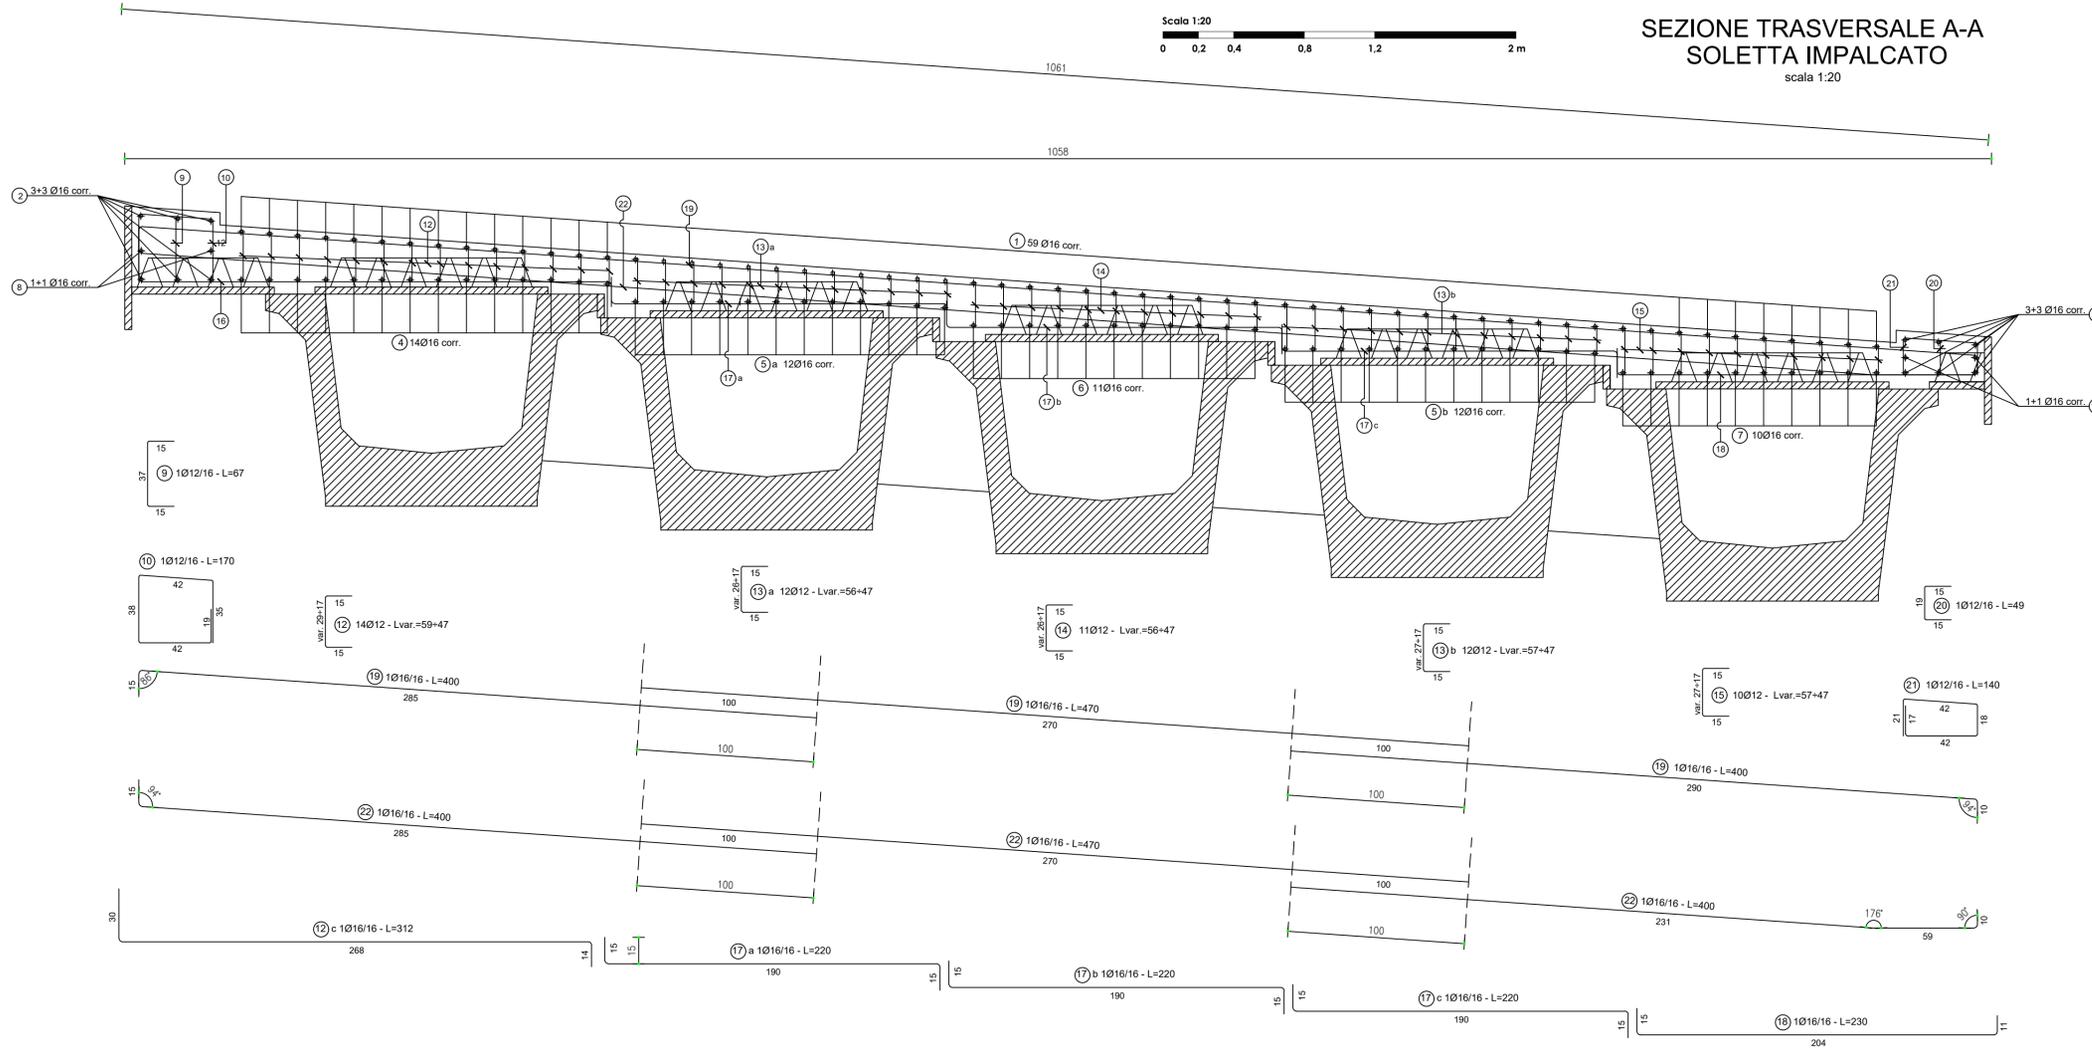

PROGRAMMA OPERATIVO COMPLEMENTARE (P.O.C.) 2014 - 2020
ATTUAZIONE DELIBERAZIONE CIPE N. 54 / 2016
Deliberazione Giunta Regione Campania n. 113 del 26.03.2019

BENEFICIARIO ATTUAZIONE OPERAZIONE
CONSORZIO DI BONIFICA "VELIA"
 Località Piano della Rocca, 84060 - PRIGNANO CILENTO (SA)
 Tel. 0974/837206 - Fax. 0974/837154 - Pec: consorziovelia@pec.it - www.conorziovelia.com

Id. 261_1 - C.U.P. E21B04000330006. Ripristino viabilità e collegamenti del bacino della diga di Piano della Rocca. INTERVENTO DI COMPLETAMENTO

Fattibilità tecnico economica Progetto definitivo Progetto esecutivo

L - PROGETTO STRUTTURALE
 Carpenterie, armature e particolari soletta collaborante VIADOTTO LOMBE

Sigla progressiva **L C 0 1 0** Scala **Varie** Cod. elaborato **O S 0 0 P S R D T 1 0**

Data prima emissione del documento **12/2020** Revisione **A** **B** **C** **D** **E**

Riferimento archivio digitale N. 036.2020/Ve.Ing.

RESPONSABILE UNICO DEL PROCEDIMENTO Ing. Marcello Nicodemo Consorzio di Bonifica "Velia" Loc. Piano della Rocca - 84060 - Prignano Cilento (SA) Tel. 0974.837206 - Pec: consorziovelia@pec.it Iscritto all'Albo degli Ingegneri di Salerno n. 1931 dal 16.04.1984	
PROGETTAZIONE VELIA INGEGNERIA E SERVIZI SRL Loc. Piano della Rocca 84060 - Prignano Cilento (SA) Tel. 0974.837206 fax 0974.837154 - Pec: veliaingegneria@pec.it Ing. Gaetano Suppa - Direttore Tecnico Iscritto all'Albo degli Ingegneri di Salerno n. 1854 dal 12.09.1983	
GEOLOGIA RTP TRONCARELLI - VENOSINI - ROSSI Dott. Geol. Roberto Troncarelli (mandataria) - P.IVA 0140050560 Dott. Geol. Andrea Venosini (mandante) Legale Rappresentante Geoven di Venosini Andrea - P.IVA 02110500697 Dott. Geol. Giuseppe Rossi (mandante) Legale Rappresentante Geolab di Giuseppe Rossi - P.IVA 02308670690	